

C1	A	30.000
	L(m)	20.000
	Tau(c)	14.1471c
	Dr(m)	0.370
	TL(m)	13.368
	TK(m)	6.698
	Xf(m)	19.901
	Yf(m)	1.476
	Rf(m)	45.000



C1	E(m)	686034.156
	N(m)	4778876.610
Ve1	E(m)	685987.515
	N(m)	4778909.367
R(m)		45.000
Alfa(c)		54.4768c
T(m)		20.522
Sv(m)		38.507

C2	E(m)	686091.141
	N(m)	4778905.251
Ve2	E(m)	686118.045
	N(m)	4778950.954
R(m)		35.000
Alfa(c)		74.5329c
T(m)		23.201
Sv(m)		40.977

C2	A	25.000
	L(m)	17.857
	Tau(c)	16.2403c
	Dr(m)	0.379
	TL(m)	11.946
	TK(m)	5.990
	Xf(m)	17.741
	Yf(m)	1.511
	Rf(m)	0.000

V3	E(m)	686131.611
	N(m)	4778883.430

KEYPLAN

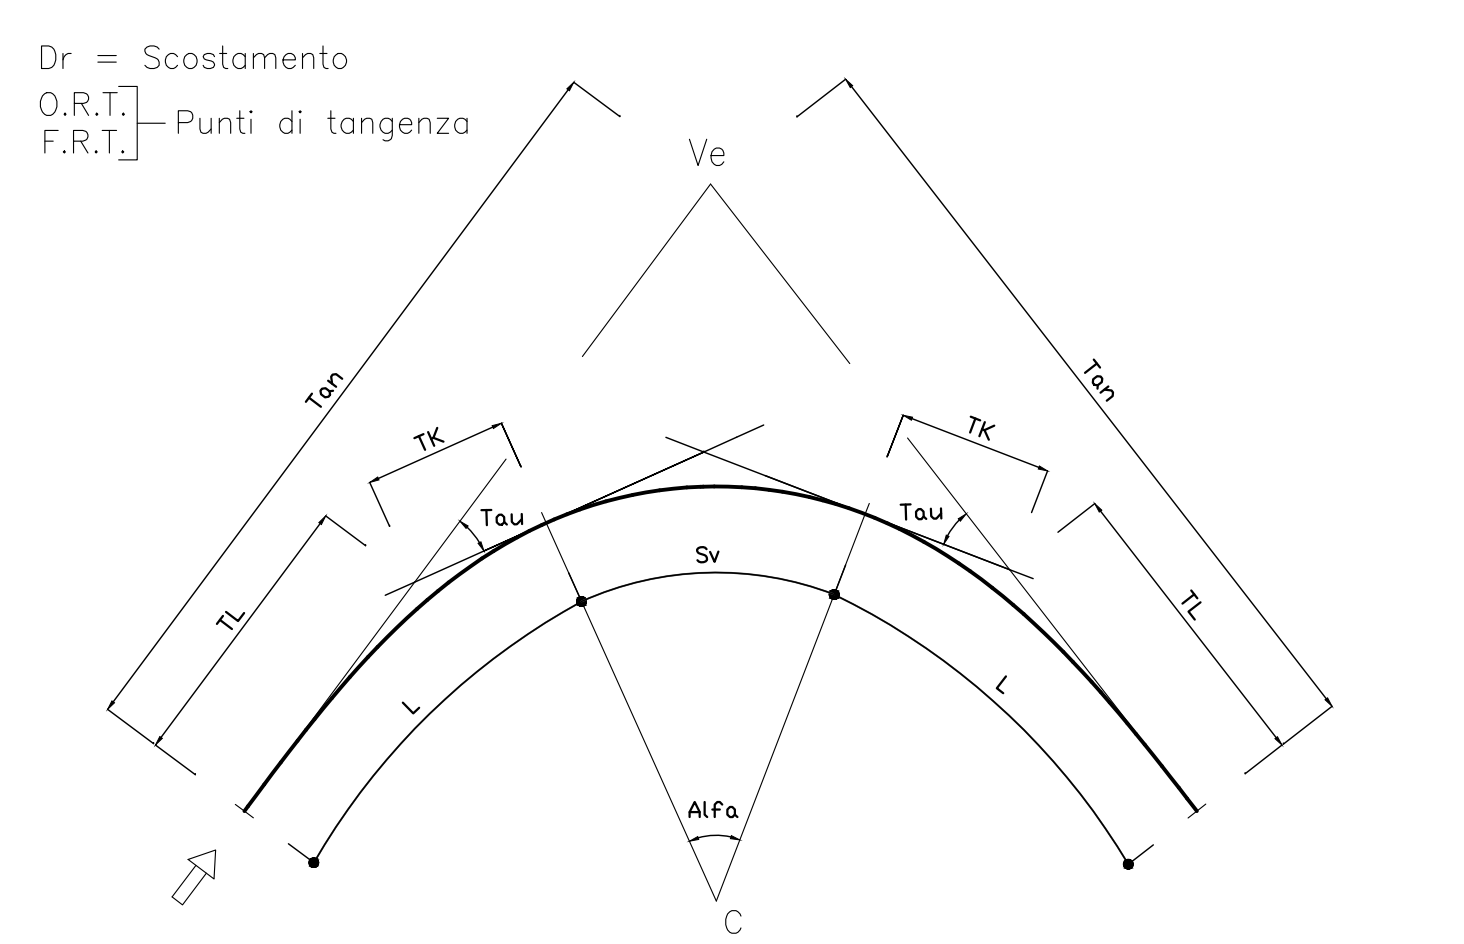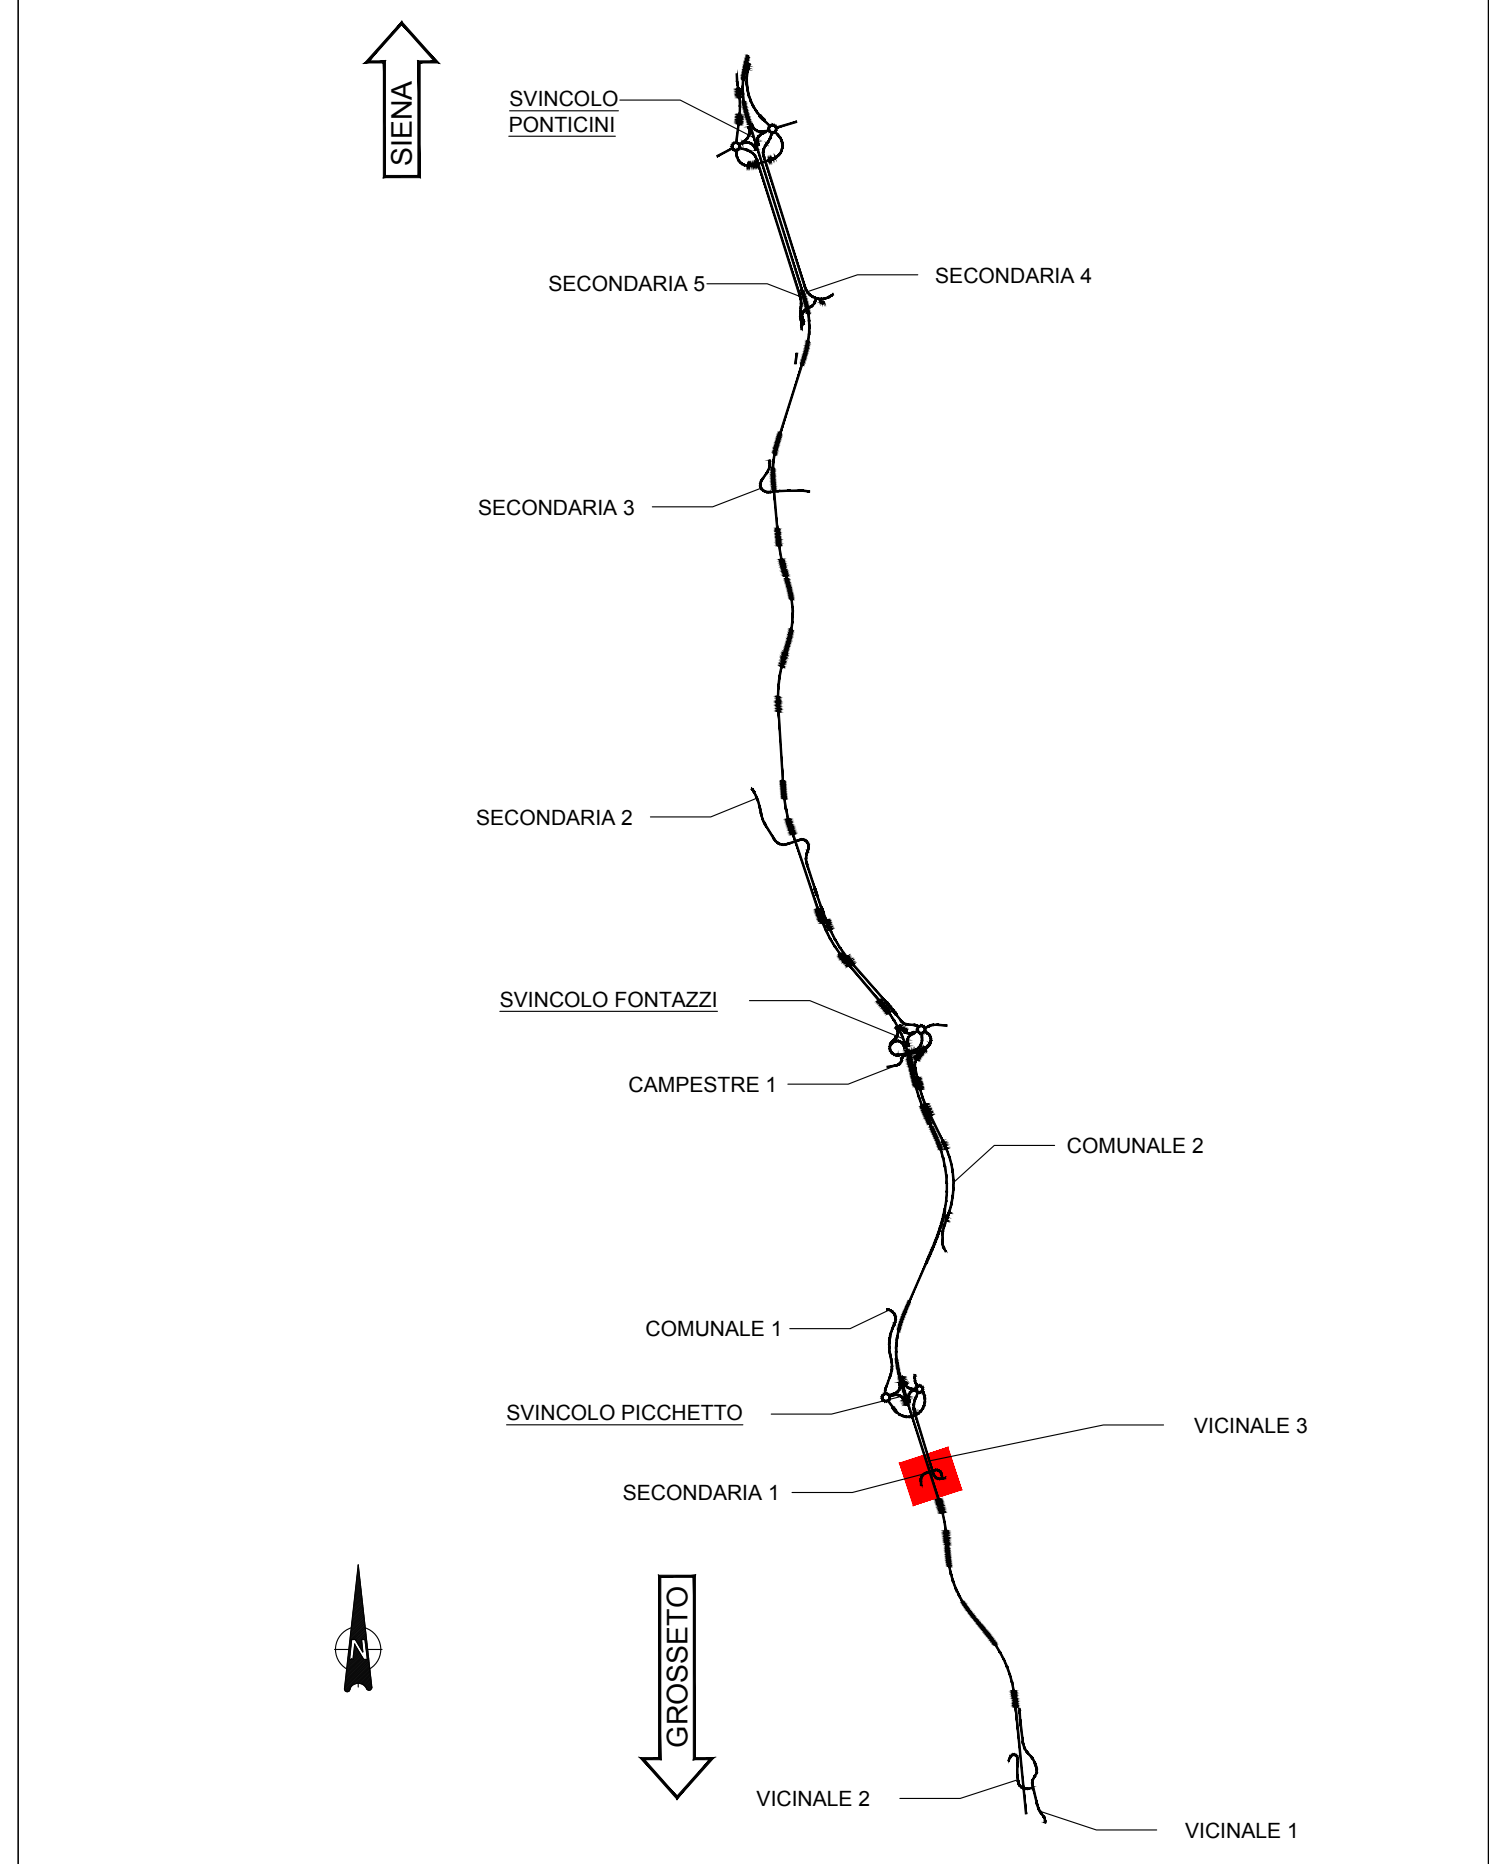

ITINERARIO INTERNAZIONALE E78 S.G.C. GROSSETO - FANO ADEGUAMENTO A 4 CORSIE NEL TRATTO GROSSETO - SIENA (S.S. 223 "DI PAGANICO") DAL KM 41+600 AL KM 53+400 - LOTTO 9

PROGETTO ESECUTIVO COD. F115

PROGETTAZIONE: ATI SINTAGMA - GDG - ICARIA

IL RESPONSABILE DELL'INTEGRAZIONE DELLE PRESTAZIONI SPECIALISTICHE: **MANDATARIA:**
Dott. Ing. Nando Granieri
Ordine degli Ingegneri della Prov. di Perugia n° A351

IL GRUPPO DI PROGETTAZIONE: **MANDANTANTI:**
Dott. Ing. N. Granieri
Dott. Arch. N. Kamenicky
Dott. Ing. V. Truffini
Dott. Arch. A. Braccini
Dott. Ing. F. Durastanti
Dott. Ing. E. Bartolucci
Dott. Geol. G. Cerquiglini
Geom. S. Scopetta
Dott. Ing. L. Stronza
Dott. Ing. E. Sella
Dott. Ing. L. Dineoli
Dott. Ing. L. Nani
Dott. Ing. F. Pambianco
Dott. Agr. F. Berti Nulli
RAFFAELE FRANCO CARSO

IL GEOLOGO:
Dott. Geol. Giorgio Cerquiglini
Ordine dei Geologi della Regione Umbria n°108

IL R.U.P.:
Dott. Ing. Raffaele Franco Carso

IL COORDINATORE PER LA SICUREZZA IN FASE DI PROGETTAZIONE:
Dott. Ing. Filippo Pambianco
Ordine degli Ingegneri della Prov. di Perugia n° A1373

PROTOCOLLO DATA

**PROGETTO STRADALE
SECONDARIA 1
Planimetria di tracciamento**

CODICE PROGETTO		NOME FILE		REVISIONE	SCALA:
PROGETTO	LIV. PROG.	N. PROC.	S00-PS03-TRA-PT01	A	1:500
LOFI15		E 1901			
CODICE ELAB.		S00PS03TRAPT01			
A	Emissione	28/02/2020	M.De Tursi	E.Bartolucci	N.Granieri
REV.	DESCRIZIONE	DATA	REDATTO	VERIFICATO	APPROVATO