SEZIONE N. : 19

QT. PROGETTO : 188.405

DIST.PROG. : 0+200.000

DIST.PREC. : 20.000

DIST.SUCC. : 20.000

SCAVI E BONIFICHE	
STERRO	112.453 mq
SCOTICO	21.686 m
RILEVATI	
TERRENO VEGETALE	1.016 mq
SOVRASTRUTTURA STRADALE	
USURA IN CONGL. BITUMINOSO NON DRENANTE	8.500 m
CONGLOMERATO BITUMINOSO PER BASE	8.500 m
MISTO GRANULARE STABILIZZATO A LEG. NAT.	3.549 mq
MANUFATTI	
CANALETTA	0.223 mq
CORDOLO	0.066 mq
SCAVI E BONIFICHE	
COMPATTAZIONE PIANO DI POSA IN SCAVO	10.250 m

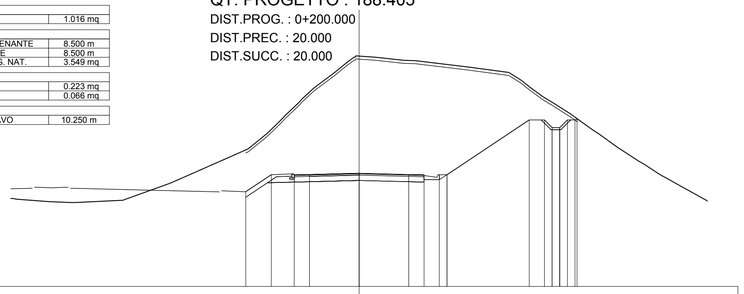

SCALA 1:200

QT.RIF. 181.000

| | | |