

ETTOMETRICHE

5 6

VISIBILITÀ PER L'ARRESTO

400.00	61.91
400.00	61.49
400.00	61.08
400.00	61.04
400.00	59.49
400.00	55.94
400.00	52.53
400.00	49.20
400.00	45.92
400.00	42.62
400.00	39.57
400.00	36.48
400.00	33.43
400.00	30.65
400.00	28.27


DISTANZA DI VISUALE LIBERA

400.00

ALLARG.TI DI VISIBILITÀ

INT — — — — —
EXT — — — — —

DIAGRAMMA DELLE VELOCITÀ

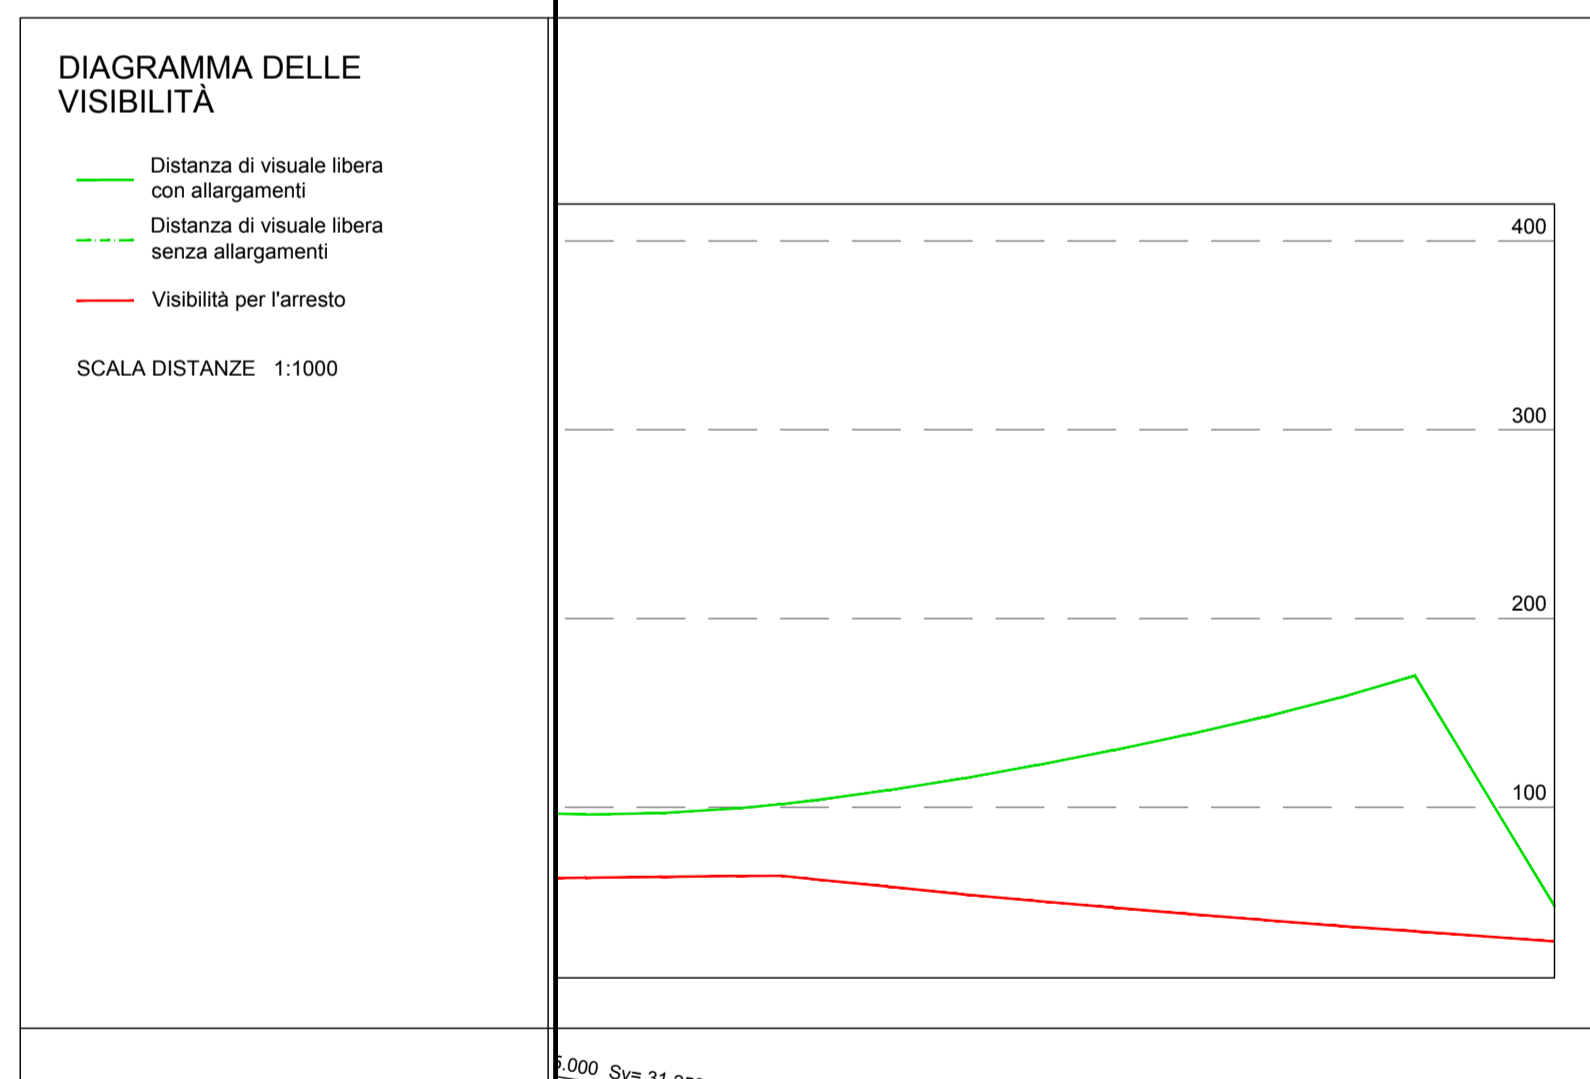

ANDAMENTO PLANIMETRICO

1500.000 Sv= 31.250
R= 80.000

L= 58.815

A= 50.000 Sv= 31.250
Taur= 12.4340 Cr= 0.508

4

ANDAMENTO ALTIMETRICO

1500.000
44.244

L= 48.996
I= 1.23%

L= 48.996
I= 1.23%

L= 48.996
I= 1.23%

ETTOMETRICHE

5 6

VISIBILITÀ PER L'ARRESTO

96.17	62.70
96.93	63.16
99.40	63.64
101.68	63.69
103.50	62.02
108.98	58.06
115.23	53.91
122.42	50.29
130.23	46.88
138.67	43.47
147.84	40.31
156.05	37.13
169.72	34.34
178.95	28.95

DISTANZA DI VISUALE LIBERA

96.17

ALLARG.TI DI VISIBILITÀ

INT — — — — —
EXT — — — — —

DIAGRAMMA DELLE VELOCITÀ



Direzione Progettazione e Realizzazione Lavori

ITINERARIO INTERNAZIONALE E78
S.G.C. GROSSETO - FANO
 ADEGUAMENTO A 4 CORSIE
 NEL TRATTO GROSSETO - SIENA (S.S. 223 "DI PAGANICO")
 DAL KM 41+600 AL KM 53+400 - LOTTO 9

PROGETTO ESECUTIVO COD. F115

PROGETTAZIONE: ATI SINTAGMA - GDG - ICARIA

IL RESPONSABILE DELL'INTEGRAZIONE DELLE PRESTAZIONI SPECIALISTICHE:
 Dott. Ing. Nando Granieri
 Ordine degli Ingegneri della Prov. di Perugia n° A351

IL GRUPPO DI PROGETTAZIONE:
 MANDATARIA: Sintagma
 MANDANTI: GEOTECHNICAL DESIGN GROUP, ICARIA

IL PROGETTISTA:
 Dott. Ing. Federico Durastanti
 Ordine degli Ingegneri della Prov. di Terni n° A844

IL GEOLOGO:
 Dott. Geol. Giorgio Cerquiglini
 Ordine dei Geologi della Regione Umbria n°108

IL R.U.P.:
 Dott. Ing. Raffaele Franco Carso

IL COORDINATORE PER LA SICUREZZA IN FASE DI PROGETTAZIONE:
 Dott. Ing. Filippo Pambianco
 Ordine degli Ingegneri della Prov. di Perugia n° A1373

PROTOCOLLO DATA

PROVINCIA DI TERMI D'AUVERGNE
ORDINE degli INGEGNERI
 Dott. Ingegnere **MAURO GRANIERI**
 SETTORE CIVILE E AMBIENTALE
 SETTORE DELL'INFORMAZIONE
 A 844

PROGETTO STRADALE COMUNALE 1
 Diagramma di velocità e visibilità - Tav. 2 di 2

CODICE PROGETTO	NOME FILE	REVISIONE	SCALA:
PROGETTO LTV. PROG. N. PROC. S00-PS05-TRA-DG02			
LOFI15 E 1901	CODICE ELAB. S00PS05TRADG02	A	1:1000
REV.	DESCRIZIONE	DATA	REDATTO VERIFICATO APPROVATO
A	Emissione	28/02/2020	S.Scopetta E.Bartolucci N.Granieri