


SCAVI E BONIFICHE	
STERRO	16.089 mq
SCOTTICO	33.406 m
SOVRASTRUTTURA STRADALE	
USURA IN CONGL. BITUMINOSO NON DRENANTE	23.354 m
CONGLOMERATO BITUMINOSO PER BASE	23.354 m
MISTO GRANULARE STABILIZZATO A LEG. NAT.	8.174 mq
MANUFATTI	
CANALETTA	0.446 mq
SCAVI E BONIFICHE	
COMPATTAZIONE PIANO DI POSA IN SCAVO	23.411 m

SEZIONE N. : 43
 QT. RIF. : 174.917
 DIST. PROG. : 0+608.473
 DIST. PREC. : 8.473

SCALA 1:200

QT. RIF. 168.000

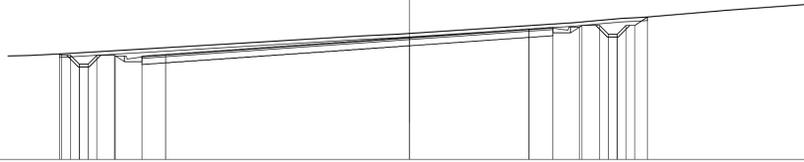

QUOTE TERRENO	173.91	174.00	174.36	174.68	175.00	175.15	175.76	175.87	176.01	176.06	176.46	176.73	176.83
QUOTE PROGETTO	173.98	173.90	173.90	173.90	173.90	174.92	175.39	175.49	175.50	175.60	176.08		
DIST. PARZIALI PROGETTO	0.08	0.08	1.50	1.34		6.79	1.37	1.50	1.00	0.80	0.80	0.72	
DIST. PROG. PROGETTO	-19.88	-0.78	-18.29	-17.76	-16.68	-15.19	-13.85						



Direzione Progettazione e Realizzazione Lavori

ITINERARIO INTERNAZIONALE E78
S.G.C. GROSSETO - FANO
 ADEGUAMENTO A 4 CORSIE
 NEL TRATTO GROSSETO - SIENA (S.S. 223 "DI PAGANICO")
 DAL KM 41+600 AL KM 53+400 - LOTTO 9

PROGETTO ESECUTIVO

COD. F115

PROGETTAZIONE: ATI SINTAGMA - GDG - ICARIA

IL RESPONSABILE DELL'INTEGRAZIONE DELLE PRESTAZIONI SPECIALISTICHE:
 Dott. Ing. Nando Granieri
 Ordine degli Ingegneri della Prov. di Perugia n° A351

IL GRUPPO DI PROGETTAZIONE:
 MANDATARIA: SINTAGMA
 MANDANTI: GEOTECHNICAL DESIGN GROUP, ICARIA

IL PROGETTISTA:
 Dott. Ing. Federico Durastanti
 Ordine degli Ingegneri della Prov. di Terni n° A844

Dott. Ing. N. Granieri, Dott. Ing. V. Rotticiani, Dott. Ing. D. Carliacconi, Dott. Ing. S. Sacconi, Dott. Ing. F. Macchioli, Dott. Ing. V. Truffini, Dott. Ing. A. Rea, Geom. C. Vascini, Dott. Arch. A. Braccioni, Dott. Ing. V. De Sori, Dott. Ing. V. Piumo, Dott. Ing. F. Durastanti, Dott. Ing. C. Consorti, Dott. Ing. G. Pulli, Dott. Ing. E. Bartolucci, Geom. F. Dominici, Geom. C. Sagaroni, Dott. Geol. G. Cerquiglini, Geom. S. Scopetta, Dott. Ing. L. Striana, Dott. Ing. E. Sellari, Dott. Ing. L. Onelli, Dott. Ing. L. Nani, Dott. Ing. F. Pambianco, Dott. Agr. F. Berli Nulli

IL GEOLOGO:
 Dott. Geol. Giorgio Cerquiglini
 Ordine dei Geologi della Regione Umbria n°108

IL R.U.P.
 Dott. Ing. Raffaele Franco Carso

IL COORDINATORE PER LA SICUREZZA IN FASE DI PROGETTAZIONE:
 Dott. Ing. Filippo Pambianco
 Ordine degli Ingegneri della Prov. di Perugia n° A1373

PROVINCIA DI TERMI
 ORDINE DEGLI INGEGNERI
 A 844
 SETTORE CIVILE E AMBIENTALE
 SETTORE DELL'INFORMAZIONE

PROTOCOLLO DATA

PROGETTO STRADALE
 COMUNALE 1
 Sezione trasversale 43 - Tav. 8 di 8

CODICE PROGETTO	NOME FILE	REVISIONE	SCALA:
PROGETTO LIV. PROG. N. PROG.	500-PS05-TRA-SZ08		
L0F115 E 1901	CODICE ELAB. S00P505TRASZ08	A	1:200

REV.	DESCRIZIONE	DATA	REDATTO	VERIFICATO	APPROVATO
A	Emissione	28/02/2020	M. De Tursi	E. Bartolucci	N. Granieri