DIAGRAMMA DELLE VISIBILITÀ

Distanza di visuale libera con allargamenti
Distanza di visuale libera senza allargamenti
Visibilità per l'arresto

SCALA DISTANZE 1:1000

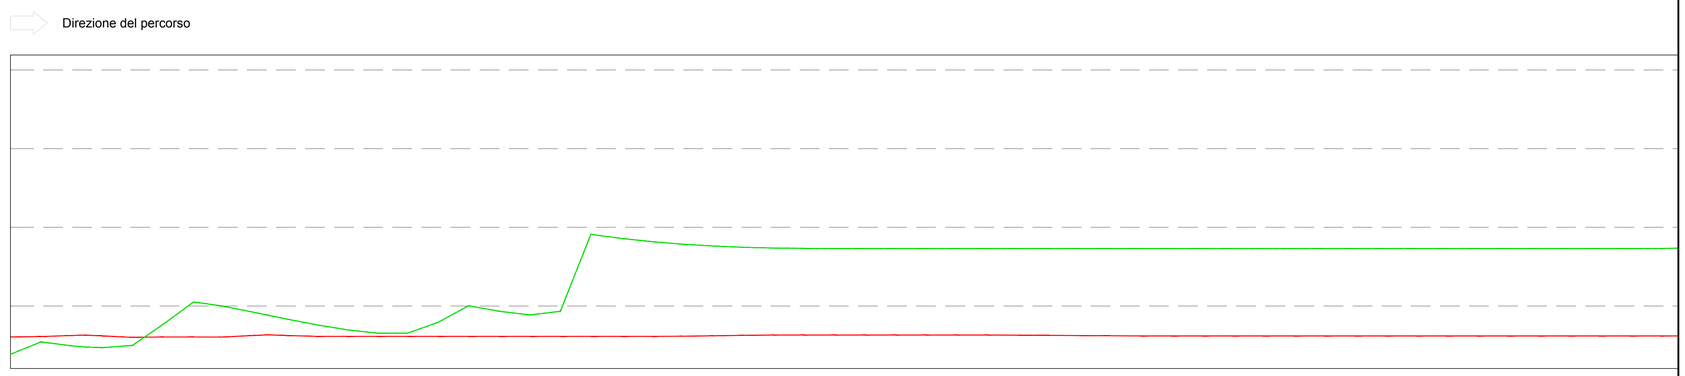

ANDAMENTO PLANIMETRICO

ANDAMENTO ALTIMETRICO

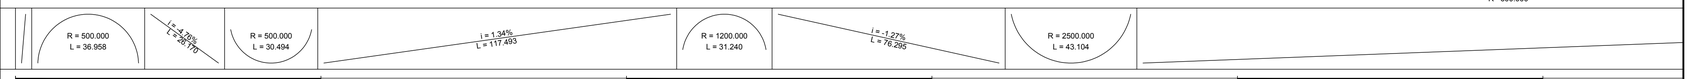

ETTOMETRICHE	0					1					2					3					4					5
VISIBILITÀ PER L'ARRESTO	60.68	61.23	62.50	63.06	62.06	60.24	60.29	60.62	60.62	60.57	60.74	62.66	63.39	62.60	61.45	61.45	61.45	61.45	61.45	61.45	61.45	61.45	61.45	61.45	61.45	61.45
	61.45	61.45	61.45	61.45	61.45	61.45	61.45	61.45	61.45	61.45	61.45	61.63	62.17	62.72	63.16	63.24	63.16	63.16	63.16	63.16	63.16	63.16	63.16	62.99	62.72	62.45
	62.19	62.00	62.00	62.00	62.00	62.00	62.00	62.00	62.00	62.00	62.00	62.00	62.00	62.00	62.00	62.00	62.00	62.00	62.00	62.00	62.00	62.00	62.00	62.00	62.00	62.00
DISTANZA DI VISUALE LIBERA	38.67	54.43	49.43	48.05	47.11	49.80	50.12	76.80	105.23	100.23	99.49	91.80	88.36	83.81	76.26	69.92	65.55	65.55	79.30	100.37	93.36	88.67	93.24	191.05	185.86	181.80
	178.55	176.26	174.61	173.67	173.24	173.13	173.05	173.05	173.05	173.05	173.05	173.05	173.05	173.05	173.05	173.05	173.05	173.05	173.05	173.05	173.05	173.05	173.05	173.05	173.05	173.18
ALLARG.TI DI VISIBILITÀ INT																										
ALLARG.TI DI VISIBILITÀ EXT																										

DIAGRAMMA DELLE VELOCITÀ

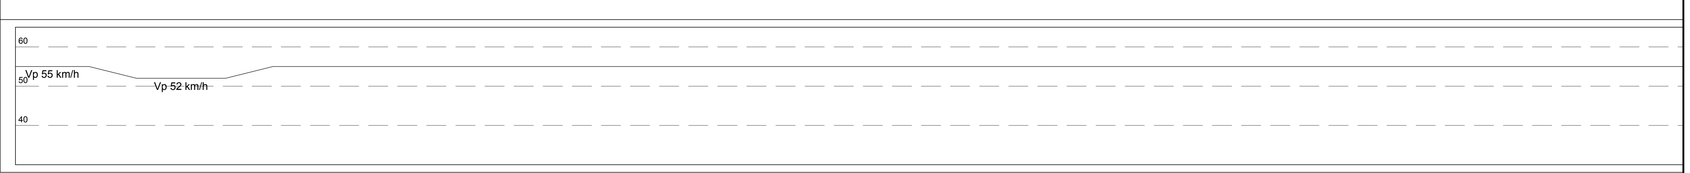

DIAGRAMMA DELLE VISIBILITÀ

Distanza di visuale libera con allargamenti
Distanza di visuale libera senza allargamenti
Visibilità per l'arresto

SCALA DISTANZE 1:1000

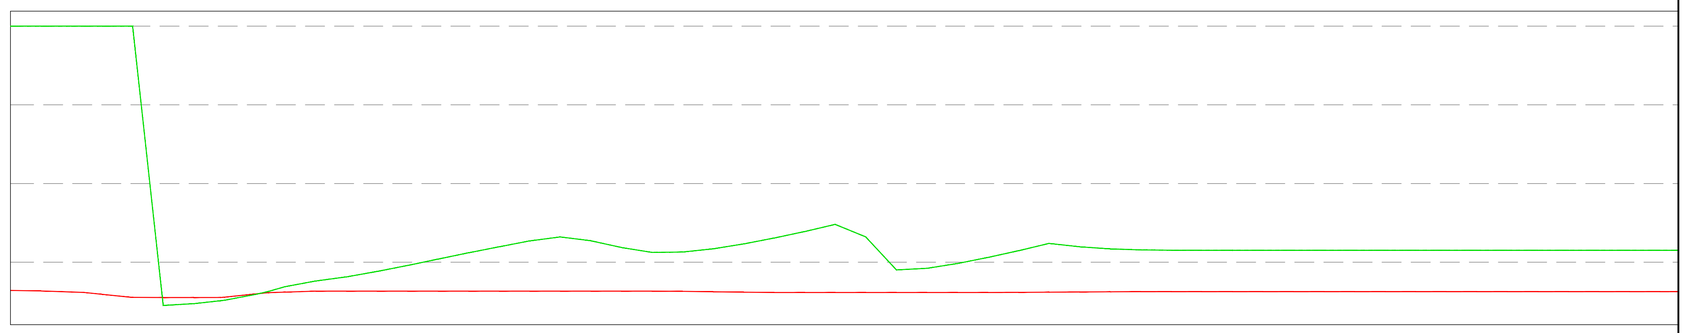

ANDAMENTO PLANIMETRICO

ANDAMENTO ALTIMETRICO

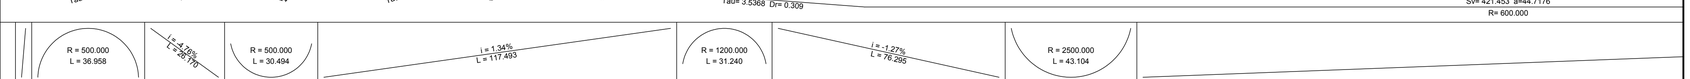

ETTOMETRICHE	0					1					2					3					4					5
VISIBILITÀ PER L'ARRESTO	64.14	63.46	62.10	61.58	59.17	55.37	55.33	55.11	55.11	55.15	55.55	59.55	61.29	62.01	63.21	63.21	63.21	63.21	63.21	63.21	63.21	63.21	63.21	63.21	63.21	63.21
	63.21	63.00	62.44	61.90	61.49	61.49	61.49	61.49	61.49	61.49	61.49	61.49	61.49	61.49	61.49	61.64	61.90	62.15	62.42	62.60	62.60	62.60	62.60	62.60	62.60	62.60
	62.60	62.60	62.60	62.60	62.60	62.60	62.60	62.60	62.60	62.60	62.60	62.60	62.60	62.60	62.60	62.60	62.60	62.60	62.60	62.60	62.60	62.60	62.60	62.60	62.60	62.60
DISTANZA DI VISUALE LIBERA	400.00	400.00	400.00	400.00	400.00	400.00	400.00	45.06	47.30	51.05	51.62	68.87	62.73	68.98	76.17	81.37	88.24	95.86	103.98	111.99	119.61	127.11	132.11	127.25	118.67	112.42
	112.93	116.99	123.24	130.74	138.98	148.05	132.11	90.23	92.25	98.36	106.05	114.61	123.87	119.61	116.90	115.65	115.23	115.12	115.12	115.12	115.12	115.12	115.12	115.12	115.12	115.12
ALLARG.TI DI VISIBILITÀ EXT																										
ALLARG.TI DI VISIBILITÀ INT																										

DIAGRAMMA DELLE VELOCITÀ

Sanas
GRUPPO FS ITALIANE

Direzione Progettazione e Realizzazione Lavori

ITINERARIO INTERNAZIONALE E78
S.G.C. GROSSETO - FANO
ADEGUAMENTO A 4 CORSIE
NEL TRATTO GROSSETO - SIENA (S.S. 223 "DI PAGANICO")
DAL KM 41+600 AL KM 53+400 - LOTTO 9

PROGETTO ESECUTIVO — COD. FI15

PROGETTAZIONE: ATI SINTAGMA - GDG - ICARIA

IL RESPONSABILE DELL'INTEGRAZIONE DELLE PRESTAZIONI SPECIALISTICHE:
Dott. Ing. Nando Granieri
Ordine degli Ingegneri della Prov. di Perugia n° A351

IL PROGETTISTA:
Dott. Ing. Federico Durastanti
Ordine degli Ingegneri della Prov. di Terni n° A844

IL GEOLOGO:
Dott. Geol. Giorgio Cerquiglini
Ordine dei Geologi della Regione Umbria n°108

Il R.U.P.
Dott. Ing.
Raffaele Franco Carso

IL COORDINATORE PER LA SICUREZZA IN FASE DI PROGETTAZIONE:
Dott. Ing. Filippo Pambianco
Ordine degli Ingegneri della Prov. di Perugia n° A1373

IL GRUPPO DI PROGETTAZIONE:
MANDATARIA: Sintagma
MANDANTI: GEOTECHNICAL DESIGN GROUP; ICARIA società di ingegneria

Dott. Ing.	N.Granieri	Dott. Ing.	D.Carlaccini	Dott. Ing.	V.Rotisciani
Dott Arch.	N.Kamenicky	Dott. Ing.	S.Sacconi	Dott. Ing.	F.Macchioni
Dott.Ing.	V.Truffini	Dott. Ing.	A.Rea	Geom.	C.Vischini
Dott.Arch.	A.Bracchini	Dott. Ing.	V.De Gori	Dott. Ing.	V.Piumno
Dott.Ing.	F.Durastanti	Dott. Ing.	C.Consorti	Dott. Ing.	G.Pulli
Dott.Ing.	E.Bartolocci	Geom.	F.Dominici	Geom.	C.Sugaroni
Dott.Geol.	G.Cerquiglini				
Geom.	S.Scopetta				
Dott.Ing.	L.Sbrenna				
Dott.Ing.	E.Sellari				
Dott.Ing.	L.Dinelli				
Dott.Ing.	L.Nani				
Dott.Ing.	F.Pambianco				
Dott. Agr.	F.Berti Nulli				

PROTOCOLLO | DATA

PROGETTO STRADALE
COMUNALE 2
Diagramma di velocità e visibilità - Tav. 1 di 4

CODICE PROGETTO			NOME FILE	REVISIONE	SCALA:
PROGETTO	LIV. PROG.	N. PROG.	S00-PS07-TRA-DG01		
LOFI15	E	1901	CODICE ELAB. S00PS07TRADG01	A	1:1000

REV.	DESCRIZIONE	DATA	REDATTO	VERIFICATO	APPROVATO
A	Emissione	28/02/2020	S.Scopetta	E.Bartolocci	N.Granieri