LIVELLETTE				
	DIFF. DI QUOTA	h = 2.256	h = 5.454	h = 1.687
	DISTANZA	L = 496.306	L = 318.160	L = 202.455
	PENDENZA	i = 0.457%	i = 1.714%	i = 0.833%

R	8000.000
T.	50.312
Fr	0.158
Pr	0+841.841
Qt	172.684

R	4000.000
T	17.623
Fr	0.039
Pr	1+160.001
Qt	178.138

0+650.153
172.546

1+142.378
177.836

1+177.624
178.285

TOMBINO IPS SCATOLARE 2.5x2
Prog. 0+000.00

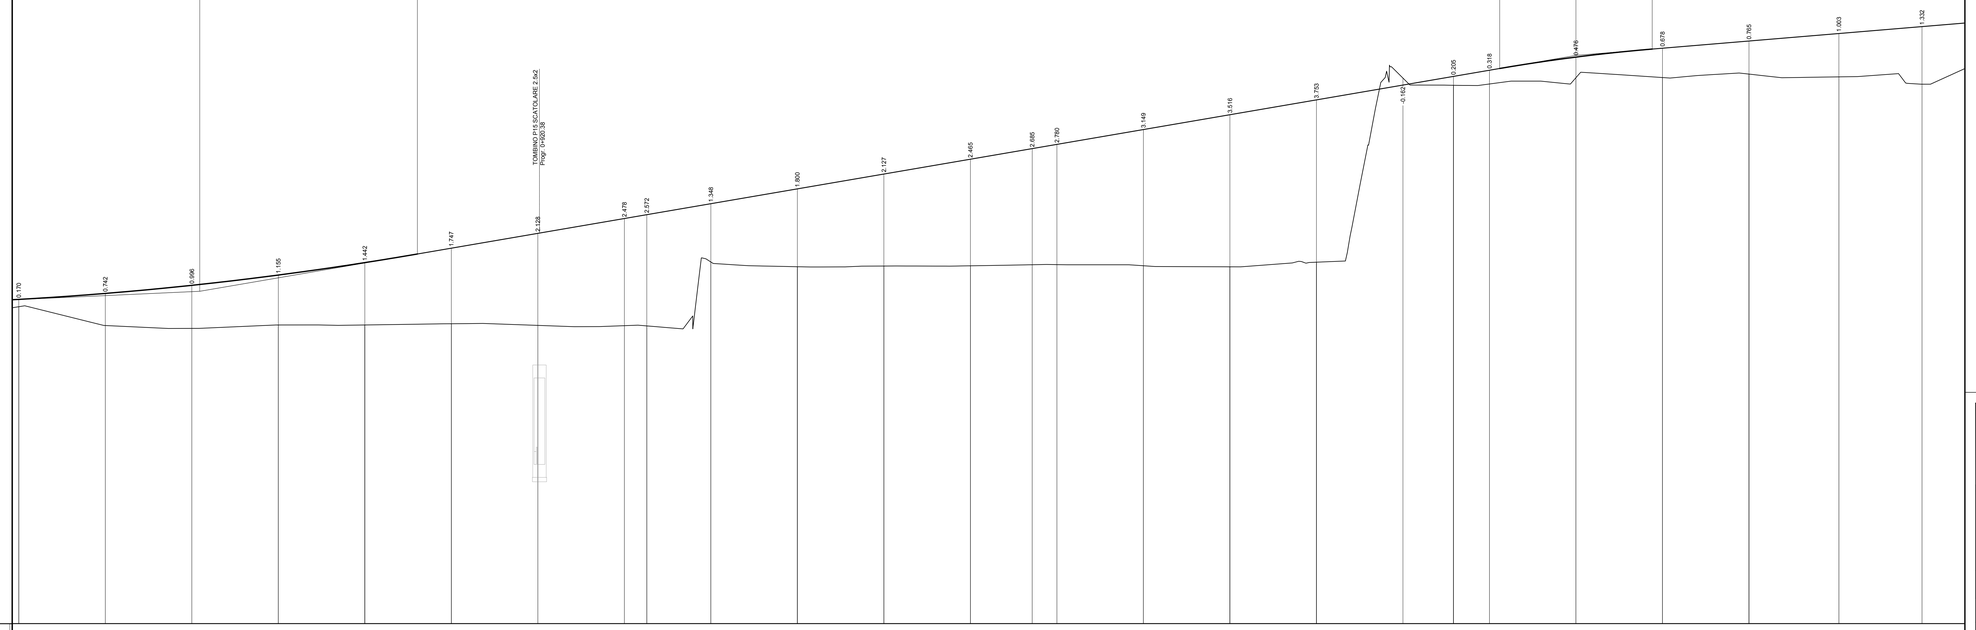

SCALA QUOTE 1:50
SCALA DISTANZE 1:500

QT.RIF. 165.000

NUMERO SEZIONI	54	55	56	57	58	59	60	61	62	63	64	65	66	67	68	69	70	71	72	73	74	75	76	77	78	79
DISTANZE PARZIALI		20.00	20.00	20.00	20.00	20.00	20.00	20.00	5.18	14.82	20.00	20.00	20.00	14.30	5.70	20.00	20.00	20.00	20.00	11.67	8.33	20.00	20.00	20.00	20.78	19.22
DISTANZE PROGRESSIVE	0+500.00	0+520.00	0+540.00	0+560.00	0+580.00	0+600.00	0+620.00	0+640.00	0+645.18	0+660.00	0+680.00	1+000.00	1+020.00	1+034.30	1+040.00	1+060.00	1+080.00	1+100.00	1+120.00	1+131.67	1+140.00	1+160.00	1+180.00	1+200.00	1+220.78	1+240.00
QUOTE TERRENO	172.33	171.89	171.83	171.90	171.91	171.93	171.90	171.89	171.88	173.36	173.25	173.27	173.27	173.30	173.30	173.27	173.25	173.36	177.61	177.45	177.48	177.62	177.63	177.71	177.64	177.47
QUOTE PROGETTO	172.50	172.63	172.82	173.06	173.35	173.68	174.02	174.37	174.46	174.71	175.05	175.40	175.74	175.98	176.08	176.42	176.77	177.11	177.45	177.65	177.80	178.10	178.30	178.47	178.64	178.80
DIFFERENZA DI QUOTA	0.17	0.74	0.99	1.16	1.44	1.75	2.12	2.48	2.58	1.35	1.80	2.13	2.47	2.68	2.78	3.15	3.52	3.75	-0.16	0.20	0.32	0.48	0.67	0.76	1.00	1.33
ETTOMETRICHE									8			9					10							11		
ANDAMENTO PLANIMETRICO																										
ANDAMENTO CIGLI																										
ALLARGAMENTI PER ISCRIZIONE																										
ALLARG.TI VISIBILITA' SX																										
ALLARG.TI VISIBILITA' DX																										

ETTOMETRICHE: 8 — 9 — 10 — 11 — 12

ANDAMENTO PLANIMETRICO: L= 179.118 — A= 267.000 Sv= 89.111 — Taur -3.5456 Dn= 0.413 — Sv= 97.377 a=7.7490 — Rc= 800.000 — 4 — A= 267.000 Sv= 89.111 — Taur 3.5456 Dn= 0.413 — L= 51.636

ANDAMENTO CIGLI: SX / DX — di=0.350% — 2.500% — 2.500% — 2.500% — 2.500% — di=-0.350%

ALLARGAMENTI PER ISCRIZIONE: SX / DX

ALLARG.TI VISIBILITA' SX: EXT / INT

ALLARG.TI VISIBILITA' DX: INT / EXT

-2.500% — -2.500% — -2.500% — -2.500% — -2.500% — -2.500%

anas
GRUPPO FS ITALIANE

Direzione Progettazione e Realizzazione Lavori

ITINERARIO INTERNAZIONALE E78
S.G.C. GROSSETO - FANO

ADEGUAMENTO A 4 CORSIE
NEL TRATTO GROSSETO - SIENA (S.S. 223 "DI PAGANICO")
DAL KM 41+600 AL KM 53+400 - LOTTO 9

PROGETTO ESECUTIVO — COD. FI15

PROGETTAZIONE: ATI SINTAGMA - GDG - ICARIA

IL RESPONSABILE DELL'INTEGRAZIONE DELLE PRESTAZIONI SPECIALISTICHE:
Dott. Ing. Nando Granieri
Ordine degli Ingegneri della Prov. di Perugia n° A351

IL PROGETTISTA:
Dott. Ing. Federico Durastanti
Ordine degli Ingegneri della Prov. di Terni n° A844

IL GEOLOGO:
Dott. Geol. Giorgio Cerquiglini
Ordine dei Geologi della Regione Umbria n°108

Il R.U.P.
Dott. Ing.
Raffaele Franco Carso

IL COORDINATORE PER LA SICUREZZA IN FASE DI PROGETTAZIONE:
Dott. Ing. Filippo Pambianco
Ordine degli Ingegneri della Prov. di Perugia n° A1373

IL GRUPPO DI PROGETTAZIONE:
MANDATARIA: Sintagma — GEOTECHNICAL DESIGN GROUP — ICARIA società di ingegneria
MANDANTI:

Dott. Ing. N.Granieri
Dott.Arch. N.Kamenicky
Dott.Ing. V.Truffini
Dott.Ing. A.Cardellini
Dott.Ing. F.Durastanti
Dott.Ing. E.Bartolocci
Dott.Geol. G.Cerquiglini
Geom. S.Scopetta
Dott.Ing. G.Fiorenza
Dott.Ing. E.Sellari
Dott.Ing. L.Dinelli
Dott.Ing. L.Nani
Dott.Ing. F.Pambianco
Dott.Agr. F.Berti Nulli

Dott. Ing. D.Carlaccini
Dott. Ing. B.Sacconi
Dott. Ing. A.Rea
Dott. Ing. M.Del Gori
Dott. Ing. C.Consorti
Geom. F.Dominici

Dott. Ing. V.Rotisciani
Dott. Ing. F.Macchioni
Geom. C.Vacchini
Dott. Ing. A.Pesolino
Dott. Ing. G.Puliti
Geom. C.Sugaroni

PROTOCOLLO | DATA

ORDINE DELLA PROVINCIA DI PERUGIA — DOTTORE INGEGNERE NAZZARENO GRANIERI — SETTORE CIVILE E AMBIENTALE — SETTORE INDUSTRIALE — SETTORE DELL'INFORMAZIONE — Firma

ORDINE degli INGEGNERI — INGEGNERE FEDERICO DURASTANTI — A 844 — Provincia di TERNI

PROGETTO STRADALE
COMUNALE 2
Profilo longitudinale - tav. 3/4

CODICE PROGETTO (PROGETTO / LIV. PROG. / N. PROG.)	NOME FILE S00_PS07_TRA_FP03	REVISIONE	SCALA:
LOFI15 E 1901	CODICE ELAB. S00PS07TRAFP03	A	1:500/1:50

REV.	DESCRIZIONE	DATA	REDATTO	VERIFICATO	APPROVATO
A	Emissione	28/02/2020	M.De Tursi	E.Bartolocci	N.Granieri