SCAVI E BONIFICHE	
STERRO	0.547 mq
SCOTICO	20.572 m
BONIFICA	4.466 mq
RILEVATI	
RILEVATO	10.565 mq
TERRENO VEGETALE	1.967 mq
SOVRASTRUTTURA STRADALE	
USURA IN CONGL. BITUMINOSO NON DRENANTE	9.000 m
CONGLOMERATO BITUMINOSO PER BASE	9.000 m
MISTO GRANULARE STABILIZZATO A LEG. NAT.	4.296 mq
MANUFATTI	
CORDOLO	0.132 mq

SEZIONE N. : 79
QT. PROGETTO : 178.805
DIST.PROG. : 1+240.000
DIST.PREC. : 19.215
DIST.SUCC. : 20.000

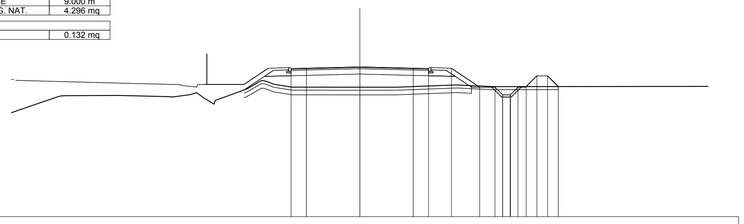

SCALA 1:200

QT.RIF. 169.000

| | | |