SCAVI E BONIFICHE	
STERRO	32.379 mq
SCOTICO	21.587 m
SOVRASTRUTTURA STRADALE	
USURA IN CONGL. BITUMINOSO NON DRENANTE	9.714 m
CONGLOMERATO BITUMINOSO PER BASE	9.714 m
MISTO GRANULARE STABILIZZATO A LEG. NAT.	3.400 mq
MANUFATTI	
CANALETTA	0.446 mq
SCAVI E BONIFICHE	
COMPATTAZIONE PIANO DI POSA IN SCAVO	9.716 m

SEZIONE N. : 103
QT. PROGETTO : 180.308

DIST.PROG. : 1+560.678
DIST.PREC. : 9.301
DIST.SUCC. : 3.199

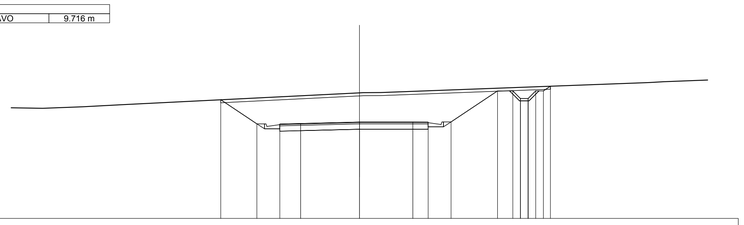

SCALA 1:200

QT.RIF. 174.000

| | | |