SCAVI E BONIFICHE	
STERRO	14.596 mq
SCOTICO	64.610 m
COMPATTAZIONE PIANO DI POSA IN SCAVO	36.313 m
RILEVATI	
TERRENO VEGETALE	0.667 mq
SOVRASTRUTTURA STRADALE	
USURA IN CONGL. BITUMINOSO NON DRENANTE	60.892 m
CONGLOMERATO BITUMINOSO PER BASE	60.892 m
MISTO GRANULARE STABILIZZATO A LEG. NAT.	21.954 mq
MANUFATTI	
CANALETTA	0.223 mq
CORDOLO	0.066 mq

SEZIONE N. : 1
QT. PROGETTO : 184.154
DIST.PROG. : 0+000.000
DIST.SUCC. : 0.488

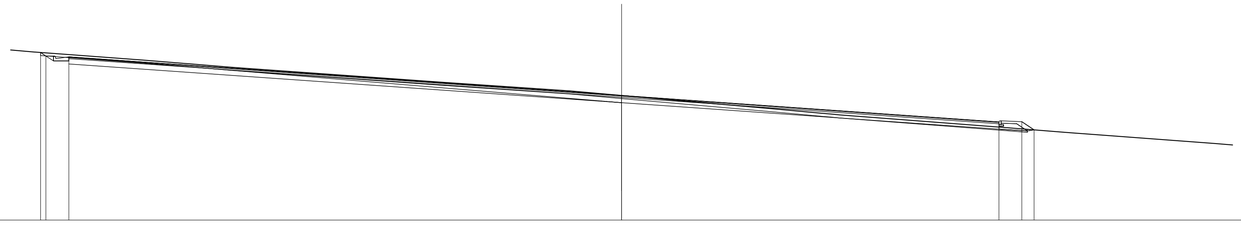

SCALA 1:200

QT.RIF. 176.000

QUOTE TERRENO	187.14	187.00	186.82	186.47	186.20	185.95	184.98	184.51	184.41	184.15	184.00	183.31	182.99	182.94	182.88	182.06	182.00	181.76	181.70	181.65	181.00	180.92
QUOTE PROGETTO		186.97	186.74	186.69						184.15						182.42	182.44	181.91				
DIST.PARZIALI PROGETTO			1.50				36.19						24.70				1.50	0.80				
DIST. PROGR. PROGETTO		-38.04	-37.69	-36.19						0.00						24.70	26.20	27.00				

SCAVI E BONIFICHE	
STERRO	11.394 mq
SCOTICO	57.773 m
COMPATTAZIONE PIANO DI POSA IN SCAVO	32.461 m
RILEVATI	
TERRENO VEGETALE	0.673 mq
SOVRASTRUTTURA STRADALE	
USURA IN CONGL. BITUMINOSO NON DRENANTE	54.239 m
CONGLOMERATO BITUMINOSO PER BASE	54.239 m
MISTO GRANULARE STABILIZZATO A LEG. NAT.	19.628 mq
MANUFATTI	
CANALETTA	0.222 mq
CORDOLO	0.066 mq

SEZIONE N. : 2
QT. PROGETTO : 184.188
DIST.PROG. : 0+000.488
DIST.PREC. : 0.488
DIST.SUCC. : 19.512

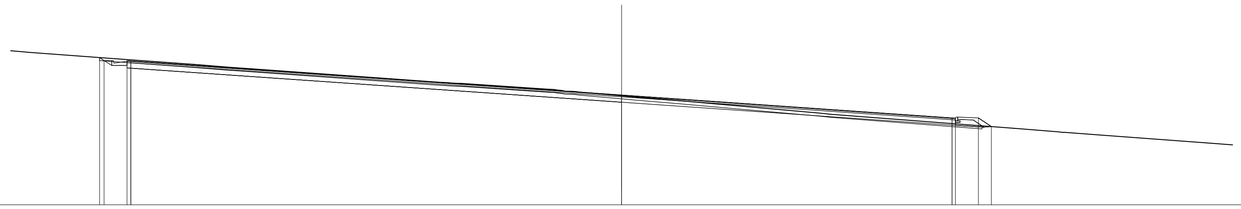

SCALA 1:200

QT.RIF. 177.000

QUOTE TERRENO	187.09	186.98	186.60	186.18	186.06	185.89	184.95	184.38	184.14	184.00	183.80	182.99	182.92	182.80	182.05	182.00	181.75	181.54	181.00	180.92
QUOTE PROGETTO			186.64	186.44	186.43	186.41			184.19					182.69	182.67	182.69	182.12			
DIST.PARZIALI PROGETTO				1.50			32.13						21.63			1.50	0.85			
DIST. PROGR. PROGETTO			-34.18	-33.88	-32.38	-32.13			0.00					21.63	21.86	23.36	24.21			

SCAVI E BONIFICHE	
STERRO	7.399 mq
SCOTICO	24.282 m
COMPATTAZIONE PIANO DI POSA IN SCAVO	3.319 m
RILEVATI	
RILEVATO	2.300 mq
TERRENO VEGETALE	1.635 mq
SOVRASTRUTTURA STRADALE	
USURA IN CONGL. BITUMINOSO NON DRENANTE	9.263 m
CONGLOMERATO BITUMINOSO PER BASE	9.263 m
MISTO GRANULARE STABILIZZATO A LEG. NAT.	3.839 mq
MANUFATTI	
CANALETTA	0.223 mq
CORDOLO	0.066 mq

SEZIONE N. : 3
QT. PROGETTO : 185.548
DIST.PROG. : 0+020.000
DIST.PREC. : 19.512
DIST.SUCC. : 4.961

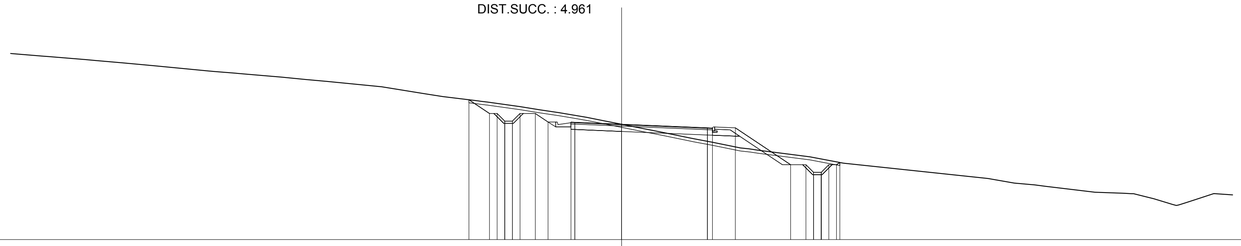

SCALA 1:200

QT.RIF. 178.000

| | | | | | | | | | | | | | | | | | | |