SCAVI E BONIFICHE	
STERRO	2.426 mq
SCOTICO	23.240 m
RILEVATI	
RILEVATO	18.581 mq
TERRENO VEGETALE	3.078 mq
SOVRASTRUTTURA STRADALE	
USURA IN CONGL. BITUMINOSO NON DRENANTE	6.399 m
CONGLOMERATO BITUMINOSO PER BASE	6.399 m
MISTO GRANULARE STABILIZZATO A LEG. NAT.	3.336 mq
MANUFATTI	
CORDOLO	0.132 mq

SEZIONE N. : 28
QT. PROGETTO : 178.747
DIST.PROG. : 0+380.000
DIST.PREC. : 21.392
DIST.SUCC. : 10.166

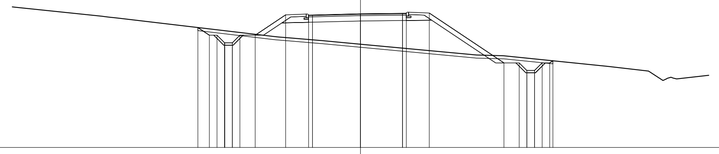

SCALA 1:200

QT.RIF. 170.000

| | | |