


V0 E(m) 685155.250
N(m) 4786276.418

0+004.711m

V0 Km 0


SCHEMA DATI DI TRACCIAMENTO

Dr = Scostamento
O.R.T. = Punti di tangenza
F.R.T.

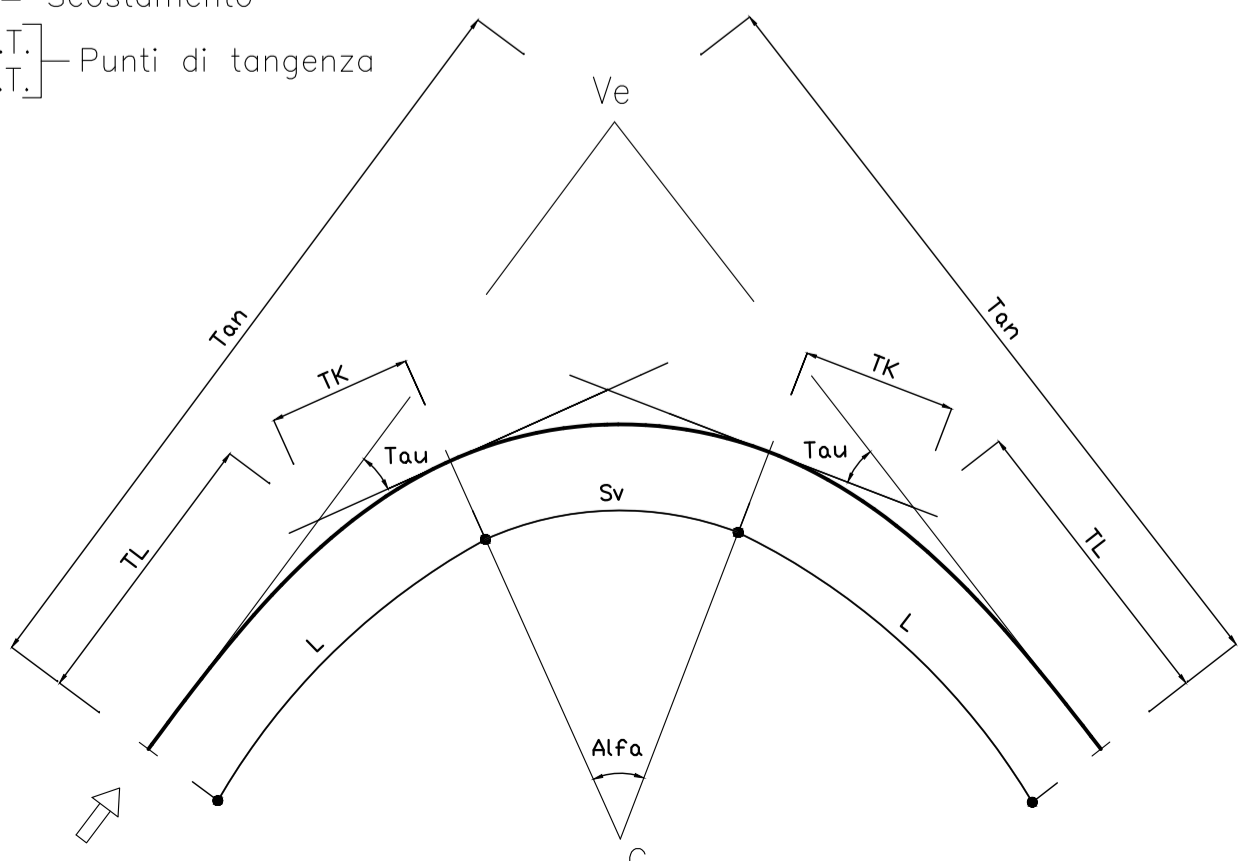

KEYPLAN

SIENA ↑

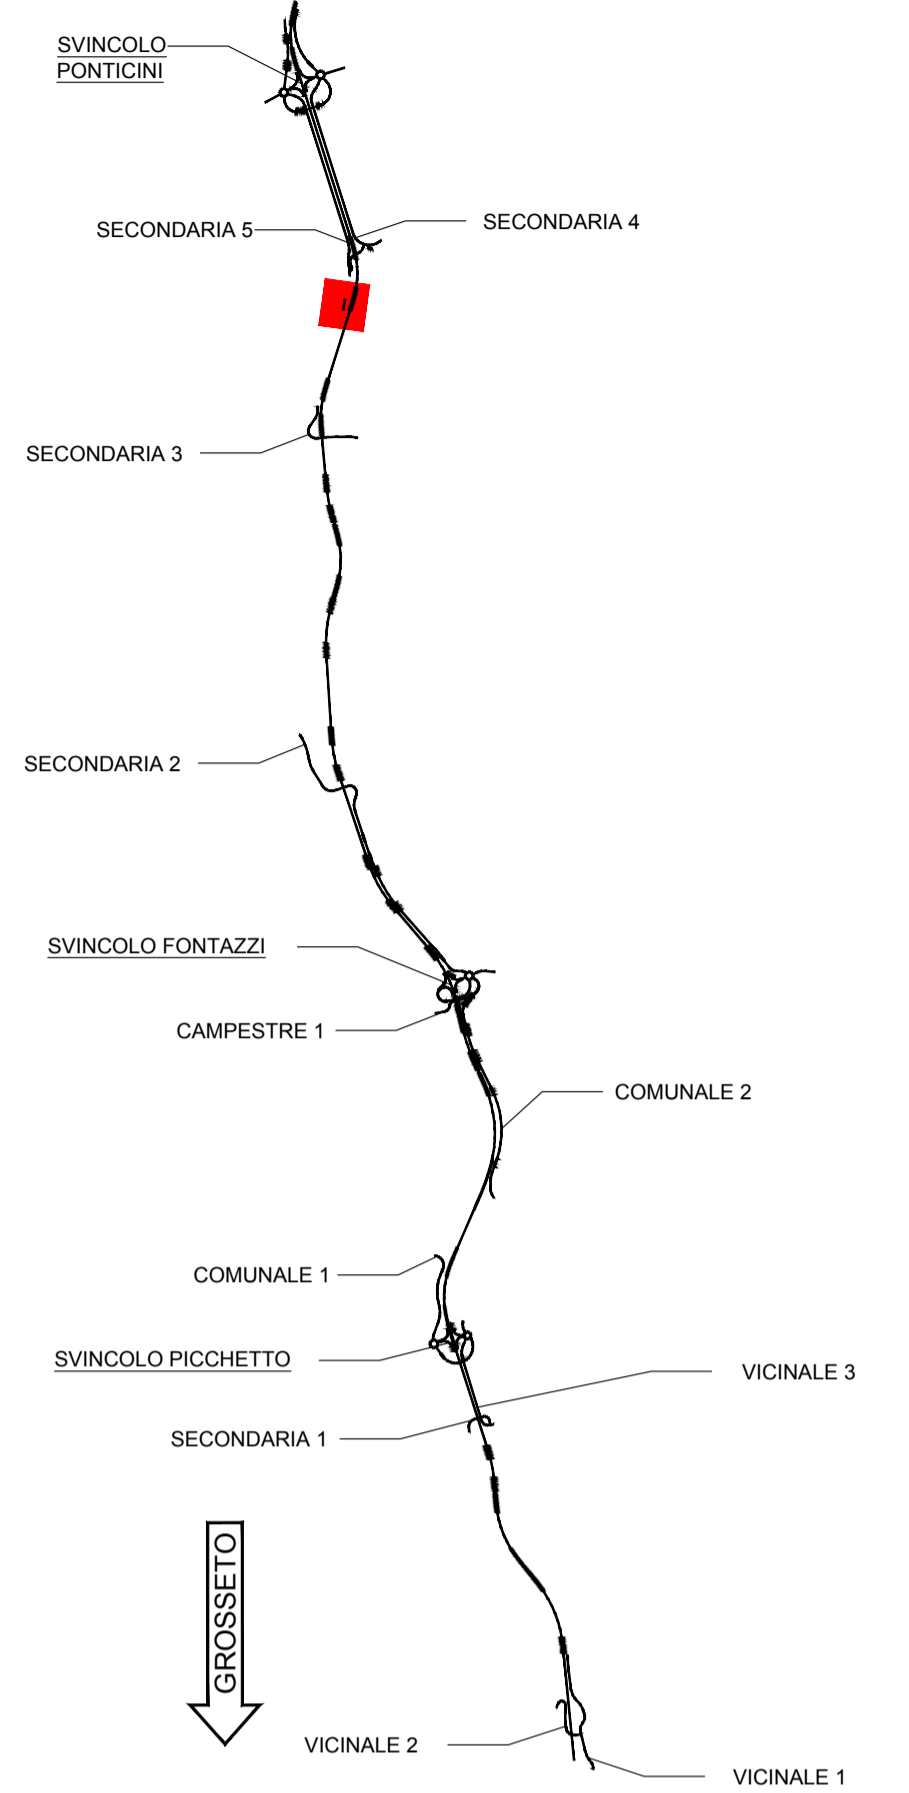

Direzione Progettazione e Realizzazione Lavori

**ITINERARIO INTERNAZIONALE E78
S.G.C. GROSSETO - FANO
ADEGUAMENTO A 4 CORSIE
NEL TRATTO GROSSETO - SIENA (S.S. 223 "DI PAGANICO")
DAL KM 41+600 AL KM 53+400 - LOTTO 9**

PROGETTO ESECUTIVO

cod. F115

PROGETTAZIONE: ATI SINTAGMA - GDG - ICARIA

IL RESPONSABILE DELL'INTEGRAZIONE DELLE PRESTAZIONI SPECIALISTICHE:

Dott. Ing. Nando Granieri
Ordine degli Ingegneri della Prov. di Perugia n° A351

IL GRUPPO DI PROGETTAZIONE:

MANDATARIA: SINTAGMA GEOTECHNICAL DESIGN GROUP ICARIA società di ingegneria

IL PROGETTISTA:
Dott. Ing. Federico Durastanti
Ordine degli Ingegneri della Prov. di Terni n° A844

MANDANTI:
Dott. Ing. N. Granieri
Dott. Arch. N. Kamensky
Dott. Ing. V. Truffini
Dott. Arch. A. Braccini
Dott. Ing. F. Durastanti
Dott. Ing. E. Bartolucci
Dott. Geol. G. Cerquiglini
Geom. S. Scopetta
Dott. Ing. L. Sirena
Dott. Ing. E. Sellari
Dott. Ing. L. Orselli
Dott. Ing. L. Nani
Dott. Ing. F. Pambianco
Dott. Agr. F. Berti Nulli

IL GEOLOGO:
Dott. Geol. Giorgio Cerquiglini
Ordine dei Geologi della Regione Umbria n°108

IL R.U.P.
Dott. Ing. Raffaele Franco Carso

IL COORDINATORE PER LA SICUREZZA IN FASE DI PROGETTAZIONE:
Dott. Ing. Filippo Pambianco
Ordine degli Ingegneri della Prov. di Perugia n° A1373



PROTOCOLLO DATA

**PROGETTO STRADALE
SECONDARIA 3B
Planimetria di tracciamento**

CODICE PROGETTO	NOME FILE	REVISIONE	SCALA:
PROGETTO	S00-PS10-TRA-PT01		
LTN. PROG.			
N. PROG.			
LOFI15		A	1:500
E 1901			
CODICE ELAB.	S00PS10TRAPT01		

REV.	DESCRIZIONE	DATA	REDATTO	VERIFICATO	APPROVATO
A	Emissione	28/02/2020	M.De Tursi	E.Bartolucci	N.Granieri