SCAVI E BONIFICHE	
STERRO	0.629 mq
SCOTICO	19.789 m
RILEVATI	
RILEVATO	33.346 mq
TERRENO VEGETALE	3.350 mq
SOVRASTRUTTURA STRADALE	
USURA IN CONGL. BITUMINOSO NON DRENANTE	6.274 m
CONGLOMERATO BITUMINOSO PER BASE	6.274 m
MISTO GRANULARE STABILIZZATO A LEG. NAT.	3.283 mq
MANUFATTI	
CORDOLO	0.132 mq

SEZIONE N. : 19
QT. PROGETTO : 184.923
DIST.PROG. : 0+220.000
DIST.PREC. : 8.276
DIST.SUCC. : 20.000

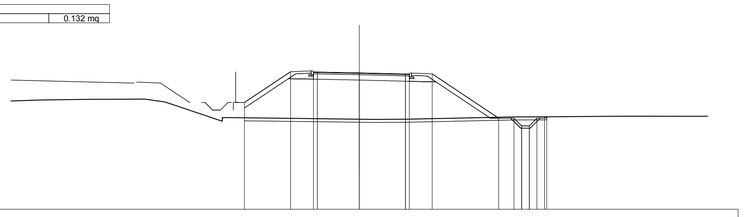

SCALA 1:200

QT.RIF. 176.000

| | | |