


KEYPLAN

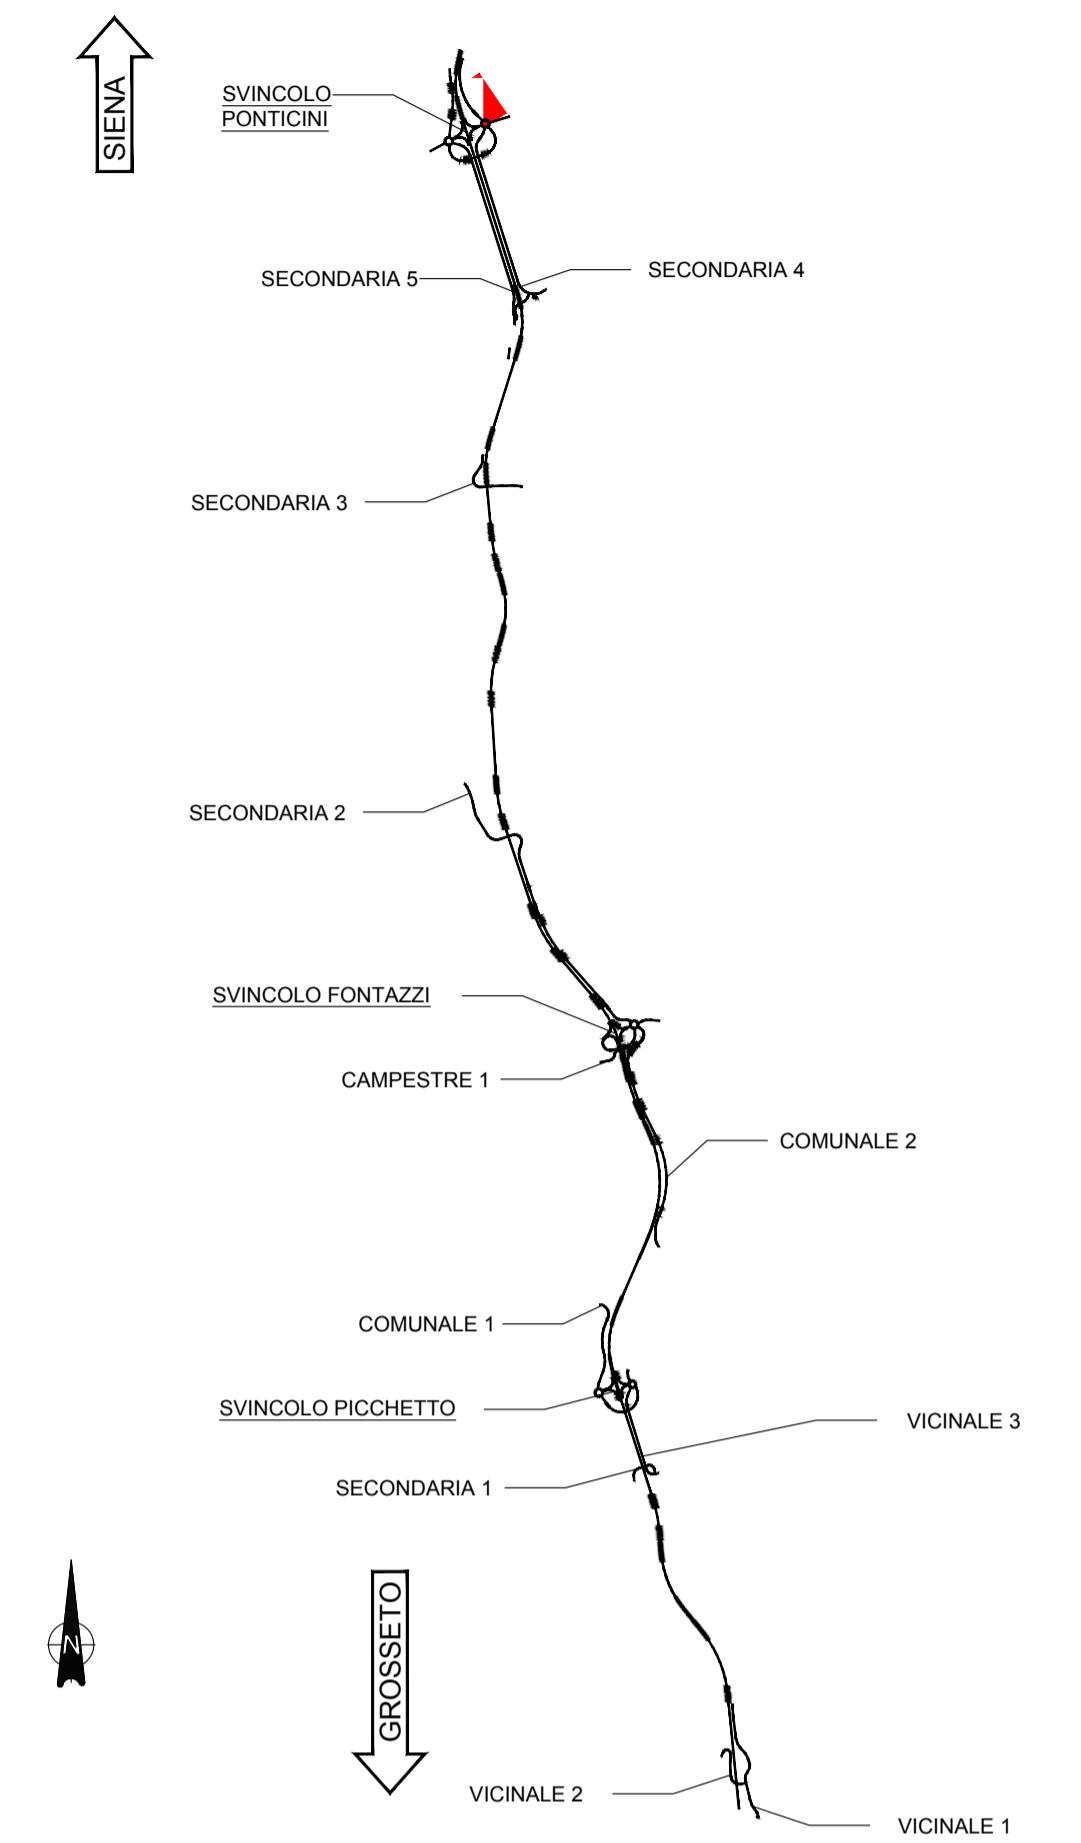

Direzione Progettazione e Realizzazione Lavori

**ITINERARIO INTERNAZIONALE E78
S.G.C. GROSSETO - FANO
ADEGUAMENTO A 4 CORSIE
NEL TRATTO GROSSETO - SIENA (S.S. 223 "DI PAGANICO")
DAL KM 41+600 AL KM 53+400 - LOTTO 9**

PROGETTO ESECUTIVO COD. F115

PROGETTAZIONE: ATI SINTAGMA - GDG - ICARIA


IL RESPONSABILE DELL'INTEGRAZIONE DELLE PRESTAZIONI SPECIALISTICHE: Dott. Ing. Nando Granieri
Ordine degli Ingegneri della Prov. di Perugia n° A351

IL GRUPPO DI PROGETTAZIONE: MANDATARIA: Sintagma, GEOTECHNICAL DESIGN GROUP, ICARIA
MANDANTIS: N. Granieri, D. Ing. D. Caricacini, D. Ing. V. Ratticani, D. Ing. N. Kamenicky, D. Ing. S. Sacconi, D. Ing. F. Macchioli, D. Ing. V. Truffini, D. Ing. A. Rea, D. Ing. C. Vaschi, D. Arch. A. Braccini, D. Ing. V. De Sori, D. Ing. V. Piumo, D. Ing. F. Durastanti, D. Ing. C. Consorti, D. Ing. G. Pulli, D. Ing. E. Bartolucci, D. Ing. F. Dominici, D. Ing. C. Sagarani, D. Geol. G. Cerquigni, D. Ing. S. Scopetta, D. Ing. L. Sirena, D. Ing. E. Sella, D. Ing. L. Orselli, D. Ing. L. Nani, D. Ing. F. Pambianco, D. Agr. F. Berti Nulli

IL GEOLOGO: D. Geol. Giorgio Cerquigni
Ordine dei Geologi della Regione Umbria n°108

IL R.U.P.: Dott. Ing. Raffaele Franco Carso

IL COORDINATORE PER LA SICUREZZA IN FASE DI PROGETTAZIONE: Dott. Ing. Filippo Pambianco
Ordine degli Ingegneri della Prov. di Perugia n° A1373

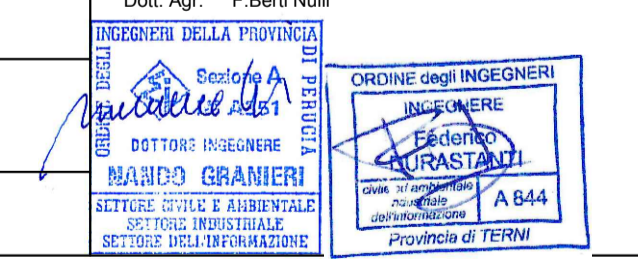

PROTOCOLLO DATA

**PROGETTO STRADALE
VICINALE 5
Planimetria di progetto - Tav. 2 di 2**

CODICE PROGETTO	NOME FILE	REVISIONE	SCALA:
PROGETTO LTV. PROG. N. PROC.	500-PS15-TRA-PP02		
L0F115 E 1901	CODICE ELAB. S00PS15TRA PP02	A	1:500

REV.	DESCRIZIONE	DATA	REDATTO	VERIFICATO	APPROVATO
A	Emissione	28/02/2020	M.De Tursi	E.Bartolucci	N.Granieri