


LIVELLETTA	DIFF. DI QUOTA DISTANZA PENDENZA	h = 4.964 L = 287.608 i = -1.726%	h = 1.205 L = 69.236 i = 2.900%
------------	----------------------------------------	-----------------------------------------	---------------------------------------

R	2000.000
T	37.260
Ft	0.347
Fv	0+399.102
QI	184.330

SCALA QUOTE 1:50
SCALA DISTANZE 1:500

QT.RIF. 178.000

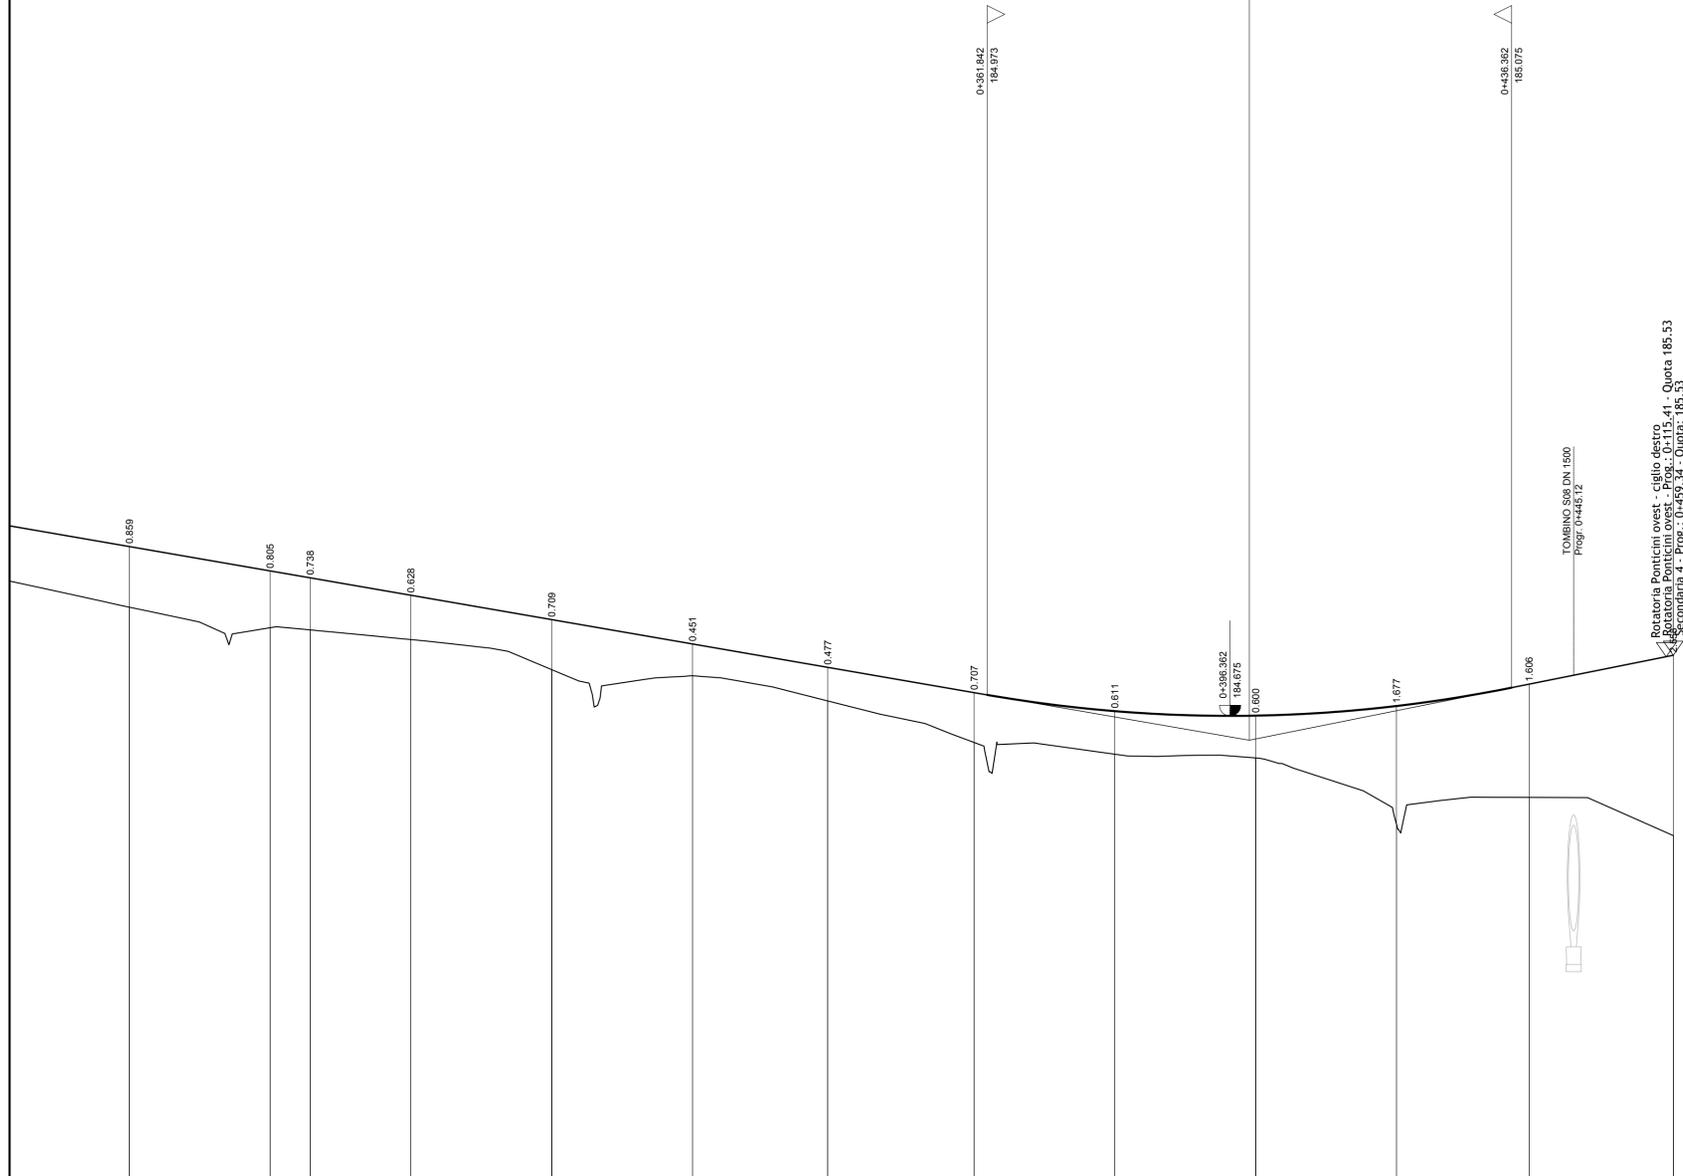

NUMERO SEZIONI	17	18	19	20	21	22	23	24	25	26	27	28	29
DISTANZE PARZIALI	20.00	20.00	5.70	14.30	20.00	20.00	19.20	20.80	20.00	20.00	20.00	18.83	20.50
DISTANZE PROGRESSIVE	0+240.00	0+260.00	0+265.71	0+280.00	0+300.00	0+320.00	0+339.21	0+360.00	0+380.00	0+400.00	0+420.00	0+438.83	0+459.34
QUOTE TERRENO	186.22	185.93	185.88	185.76	185.33	185.24	184.88	184.30	184.13	184.08	183.14	183.52	182.98
QUOTE PROGETTO	187.08	186.73	186.63	186.39	186.04	185.70	185.36	185.00	184.74	184.68	184.81	185.12	185.53
DIFFERENZA DI QUOTA	0.86	0.80	0.74	0.63	0.71	0.46	0.47	0.70	0.61	0.60	1.67	1.60	2.55
ETTOMETRICHE	3												4
ANDAMENTO PLANIMETRICO	A= 210.000 Sv= 73.500 Tau= 3.8993 Dm= 0.375												L= 120.132
ANDAMENTO CIGLI	SX DX												Zona d'intersezione
ALLARGAMENTI PER ISCRIZIONE	SX DX												Zona d'intersezione
ALLARG. TI VISIBILITA' SX	EXT												
ALLARG. TI VISIBILITA' DX	INT												



Direzione Progettazione e Realizzazione Lavori

ITINERARIO INTERNAZIONALE E78
S.G.C. GROSSETO - FANO
ADEGUAMENTO A 4 CORSIE
NEL TRATTO SIENA - SIENA (S.S. 223 "DI PAGANICO")
DAL KM 41+600 AL KM 53+400 - LOTTO 9

PROGETTO ESECUTIVO COD. F115

PROGETTAZIONE: ATI SINTAGMA - GDG - ICARIA

IL RESPONSABILE DELL'INTEGRAZIONE DELLE PRESTAZIONI SPECIALISTICHE:
Dott. Ing. Nando Granieri
Ordine degli Ingegneri della Prov. di Perugia n° A351

IL GRUPPO DI PROGETTAZIONE:
MANDATARIA: Sintagma
MANDANTIS: GEOTECHNICAL DESIGN GROUP ICARIA società di ingegneria

IL PROGETTISTA:
Dott. Ing. Federico Durastanti
Ordine degli Ingegneri della Prov. di Terni n° A844

IL GEOLOGO:
Dott. Geol. Giorgio Cerquiglini
Ordine dei Geologi della Regione Umbria n°108

IL R.U.P.:
Dott. Ing. Raffaele Franco Carso

IL COORDINATORE PER LA SICUREZZA IN FASE DI PROGETTAZIONE:
Dott. Ing. Filippo Pambianco
Ordine degli Ingegneri della Prov. di Perugia n° A1373

PROTOCOLLO DATA

PROGETTO STRADALE
VICINALE 6
Profilo longitudinale - Tav. 2 di 2

CODICE PROGETTO	PROGETTO	LIV. PROG.	N. PROG.	NOME FILE	REVISIONE	SCALA:
LOFI15	E	1901		S00-PS16-TRA-FP02	A	1:500/1:50
REV.	DESCRIZIONE	DATA	REDDATTO	VERIFICATO	APPROVATO	
A	Emissione	28/02/2020	M.De Tursi	E.Bertolucci	N.Granieri	