


KEYPLAN

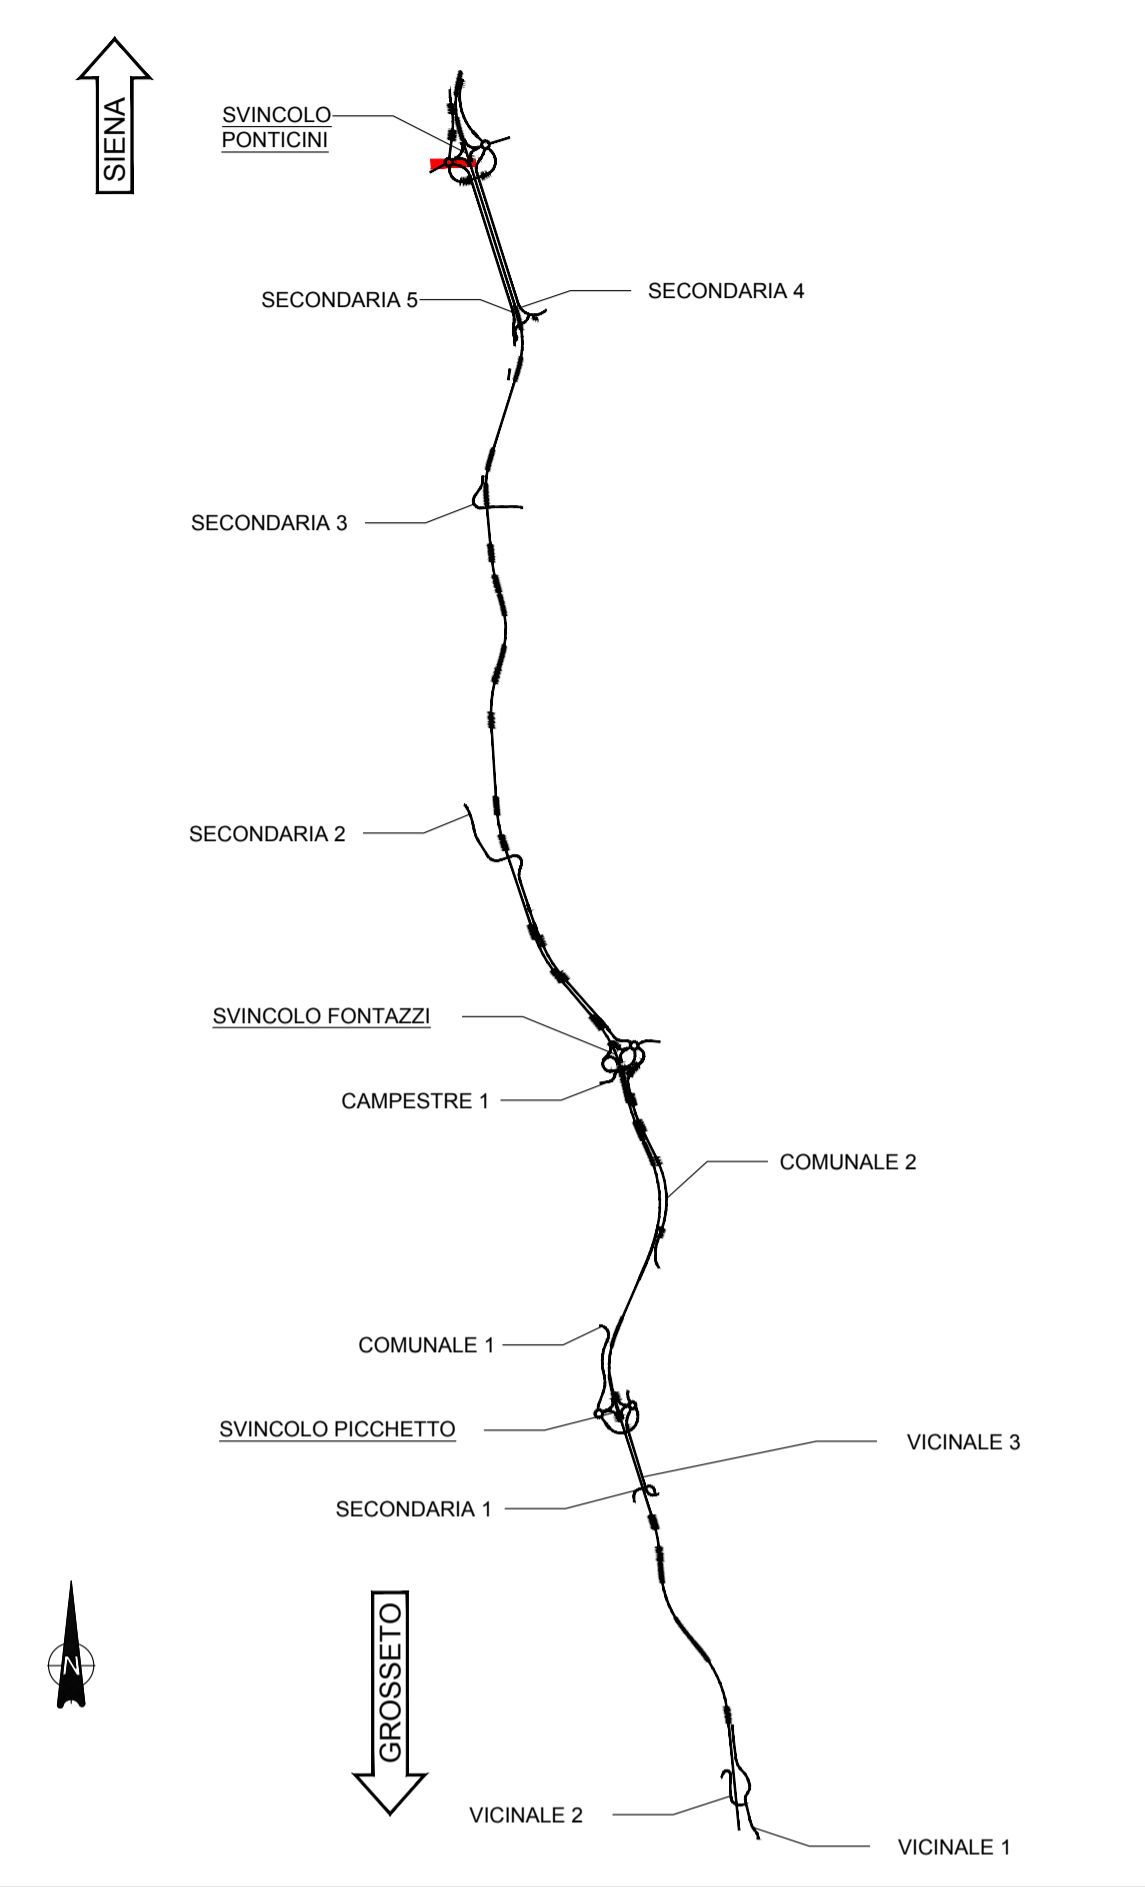

Direzione Progettazione e Realizzazione Lavori

**ITINERARIO INTERNAZIONALE E78
S.G.C. GROSSETO - FANO
ADEGUAMENTO A 4 CORSIE
NEL TRATTO GROSSETO - SIENA (S.S. 223 "DI PAGANICO")
DAL KM 41+600 AL KM 53+400 - LOTTO 9**

PROGETTO ESECUTIVO COD. F115

PROGETTAZIONE: ATI SINTAGMA - GDG - ICARIA


IL RESPONSABILE DELL'INTEGRAZIONE DELLE PRESTAZIONI SPECIALISTICHE: Dott. Ing. Nando Granieri
Ordine degli Ingegneri della Prov. di Perugia n° A351

IL GRUPPO DI PROGETTAZIONE: MANDATARIA: SINTAGMA, GEOTECHNICAL DESIGN GROUP, ICARIA
MANDANTIS: Dott. Ing. N. Granieri, Dott. Ing. D. Caraccioli, Dott. Ing. V. Rotoliani, Dott. Arch. N. Kamenicky, Dott. Ing. S. Sacconi, Dott. Ing. F. Macchioli, Dott. Ing. V. Truffini, Dott. Ing. A. Rea, Geom. C. Viaschi, Dott. Arch. A. Braccini, Dott. Ing. V. De Sori, Dott. Ing. V. Piumo, Dott. Ing. F. Durastanti, Dott. Ing. C. Consorti, Dott. Ing. G. Pulli, Dott. Ing. E. Bartolucci, Geom. F. Dominici, Geom. C. Sagarani, Dott. Geol. G. Cerquiglini, Geom. S. Scopetta, Dott. Ing. L. Striana, Dott. Ing. E. Sella, Dott. Ing. L. Dineoli, Dott. Ing. L. Nani, Dott. Ing. F. Pambianco, Dott. Agr. F. Berti Nulli

IL GEOLOGO: Dott. Geol. Giorgio Cerquiglini
Ordine dei Geologi della Regione Umbria n°108

IL R.U.P.: Dott. Ing. Raffaele Franco Carso

IL COORDINATORE PER LA SICUREZZA IN FASE DI PROGETTAZIONE: Dott. Ing. Filippo Pambianco
Ordine degli Ingegneri della Prov. di Perugia n° A1373

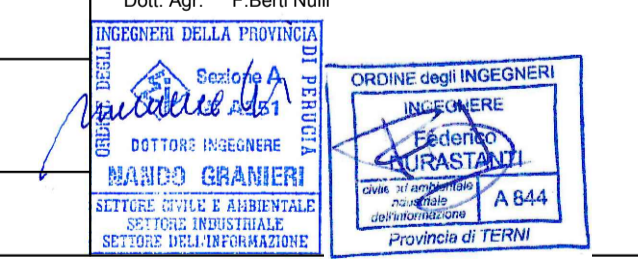

PROTOCOLLO	DATA
------------	------

**PROGETTO STRADALE
VICINALE 6
Planimetria di progetto - Tav. 2 di 2**

CODICE PROGETTO	NOME FILE	REVISIONE	SCALA:
PROGETTO	500-PS16-TRA-PP02		
LOF115	S00PS16TRA PP02	A	1:500
ELAB.			

REV.	DESCRIZIONE	DATA	REDDATO	VERIFICATO	APPROVATO
A	Emissione	28/02/2020	M.De Tursi	E.Bartolucci	N.Granieri