

Ve2	E(m)	684795.548
	N(m)	4787984.853
t1(m)		123.765
t2(m)		123.765


C2	
A	210.000
L(m)	73.500
Tau(c)	3.8993c
Dr(m)	0.375
TL(m)	49.010
TK(m)	24.509
Xf(m)	73.472
Yf(m)	1.500
Rf(m)	0.000

C2	E(m)	684188.946
	N(m)	4787977.298
Ve2	E(m)	684795.548
	N(m)	4787984.853
R(m)		600.000
Alfa(c)		10.5284c
T(m)		49.727
Sv(m)		99.228


C2

V3	E(m)	684763.572
	N(m)	4787743.061

**SCHEMA DATI DI TRACCIAMENTO**

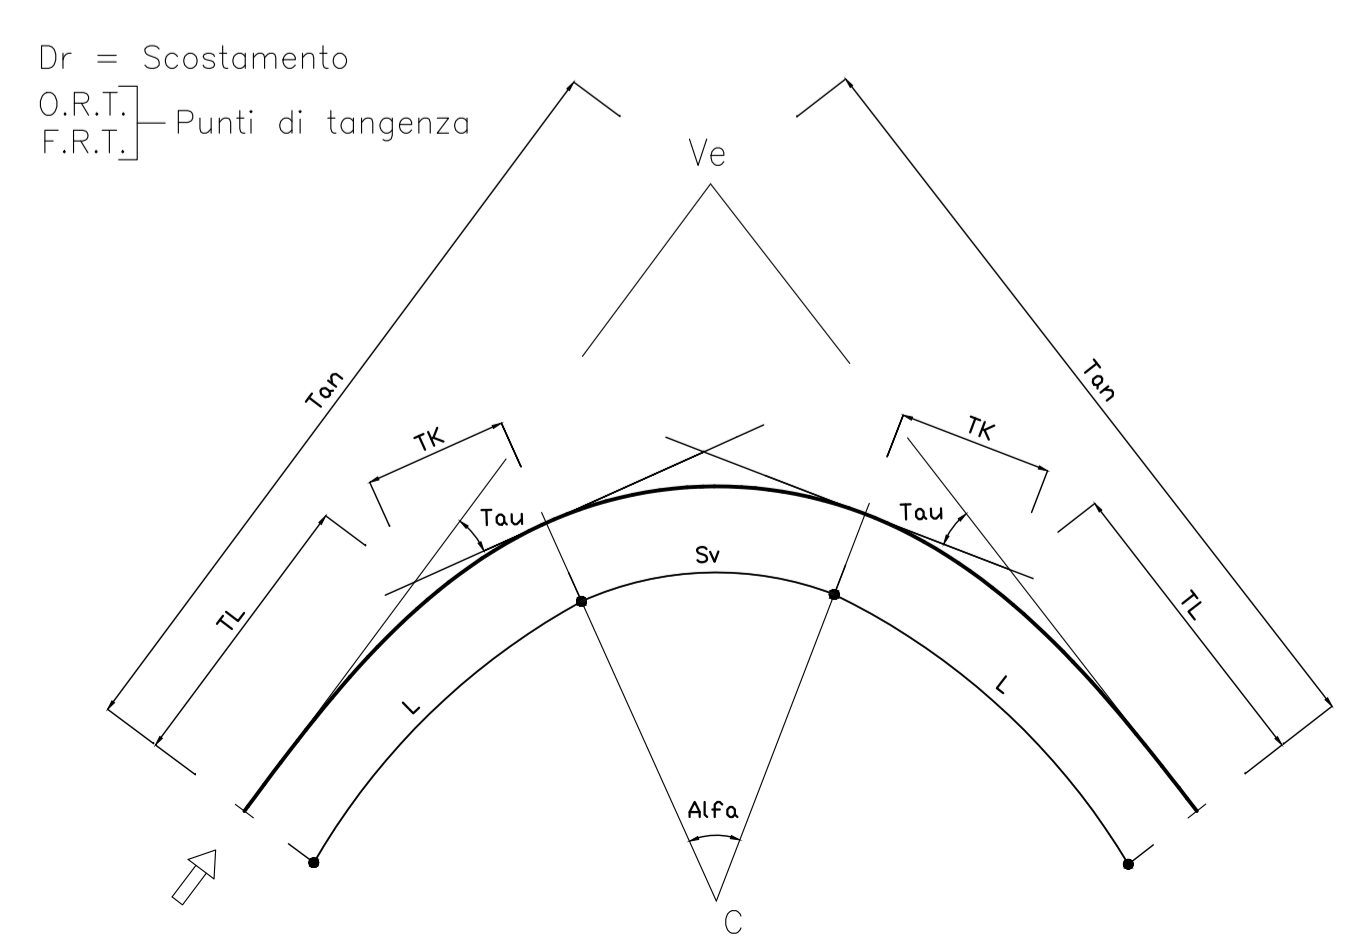

**KEYPLAN**

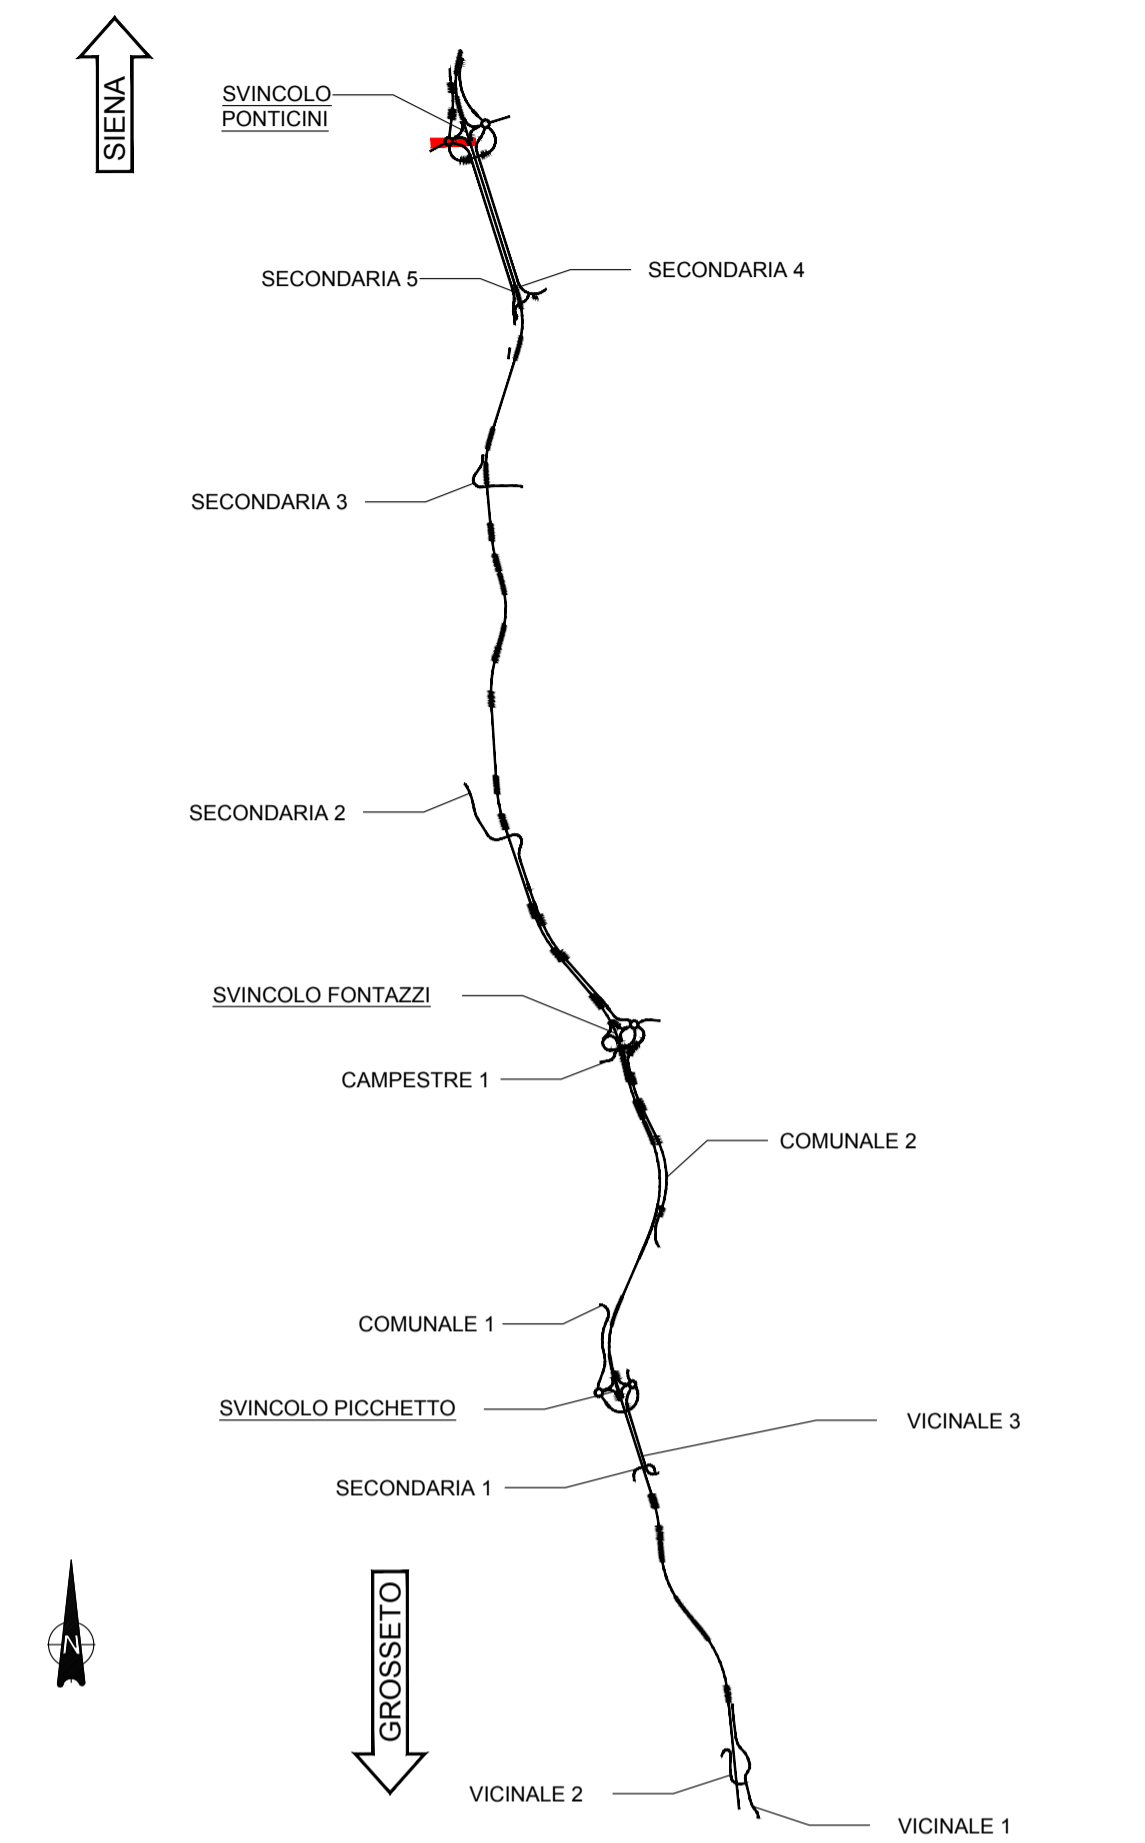

Direzione Progettazione e Realizzazione Lavori

**ITINERARIO INTERNAZIONALE E78  
S.G.C. GROSSETO - FANO  
ADEGUAMENTO A 4 CORSIE  
NEL TRATTO GROSSETO - SIENA (S.S. 223 "DI PAGANICO")  
DAL KM 41+600 AL KM 53+400 - LOTTO 9**

PROGETTO ESECUTIVO

COD. F115

PROGETTAZIONE: ATI SINTAGMA - GDG - ICARIA

<p><b>IL RESPONSABILE DELL'INTEGRAZIONE DELLE PRESTAZIONI SPECIALISTICHE:</b> Dott. Ing. Nando Granieri Ordine degli Ingegneri della Prov. di Perugia n° A351</p>	<p><b>IL GRUPPO DI PROGETTAZIONE:</b> MANDATARIA: SINTAGMA MANDANTIS: GEOTECHNICAL DESIGN GROUP, ICARIA</p>
<p><b>IL PROGETTISTA:</b> Dott. Ing. Federico Durastanti Ordine degli Ingegneri della Prov. di Terni n° A844</p>	<p>Dott. Ing. N. Granieri Dott. Arch. N. Kamernicky Dott. Arch. V. Truffini Dott. Arch. A. Braccini Dott. Ing. F. Durastanti Dott. Ing. E. Bartolucci Dott. Geol. G. Cerquiglini Geom. S. Scopetta Dott. Ing. L. Sirena Dott. Ing. E. Sella Dott. Ing. L. Dineoli Dott. Ing. L. Nani Dott. Ing. F. Pambianco Dott. Agr. F. Berti Nelli</p>
<p><b>IL GEOLOGO:</b> Dott. Geol. Giorgio Cerquiglini Ordine dei Geologi della Regione Umbria n°108</p>	<p>Dott. Ing. D. Carliacconi Dott. Ing. S. Sacconi Dott. Ing. A. Rea Dott. Ing. V. De Sori Dott. Ing. C. Consorti Geom. F. Dominici</p>
<p><b>IL R.U.P.:</b> Dott. Ing. Raffaele Franco Carso</p>	<p><b>IL COORDINATORE PER LA SICUREZZA IN FASE DI PROGETTAZIONE:</b> Dott. Ing. Filippo Pambianco Ordine degli Ingegneri della Prov. di Perugia n° A1373</p>
<p><b>PROTOCOLLO</b></p>	<p><b>DATA</b></p>

**PROGETTO STRADALE  
VICINALE 6  
Planimetria di tracciamento - Tav. 2 di 2**

CODICE PROGETTO	NOME FILE		REVISIONE	SCALA:
PROGETTO	LIV. PROG.	N. PROG.		
LOF115	E	1901	A	1:500
CODICE ELAB.	S00PS16TRAPT02			
REV.	DESCRIZIONE	DATA	REDATTO	VERIFICATO
A	Emissione	28/02/2020	M.De Tursi	E.Bartolucci
				N.Granieri