LIVELLETTE	
DIFF. DI QUOTA	h = 1.581
DISTANZA	L = 520.641
PENDENZA	i = 0.304%

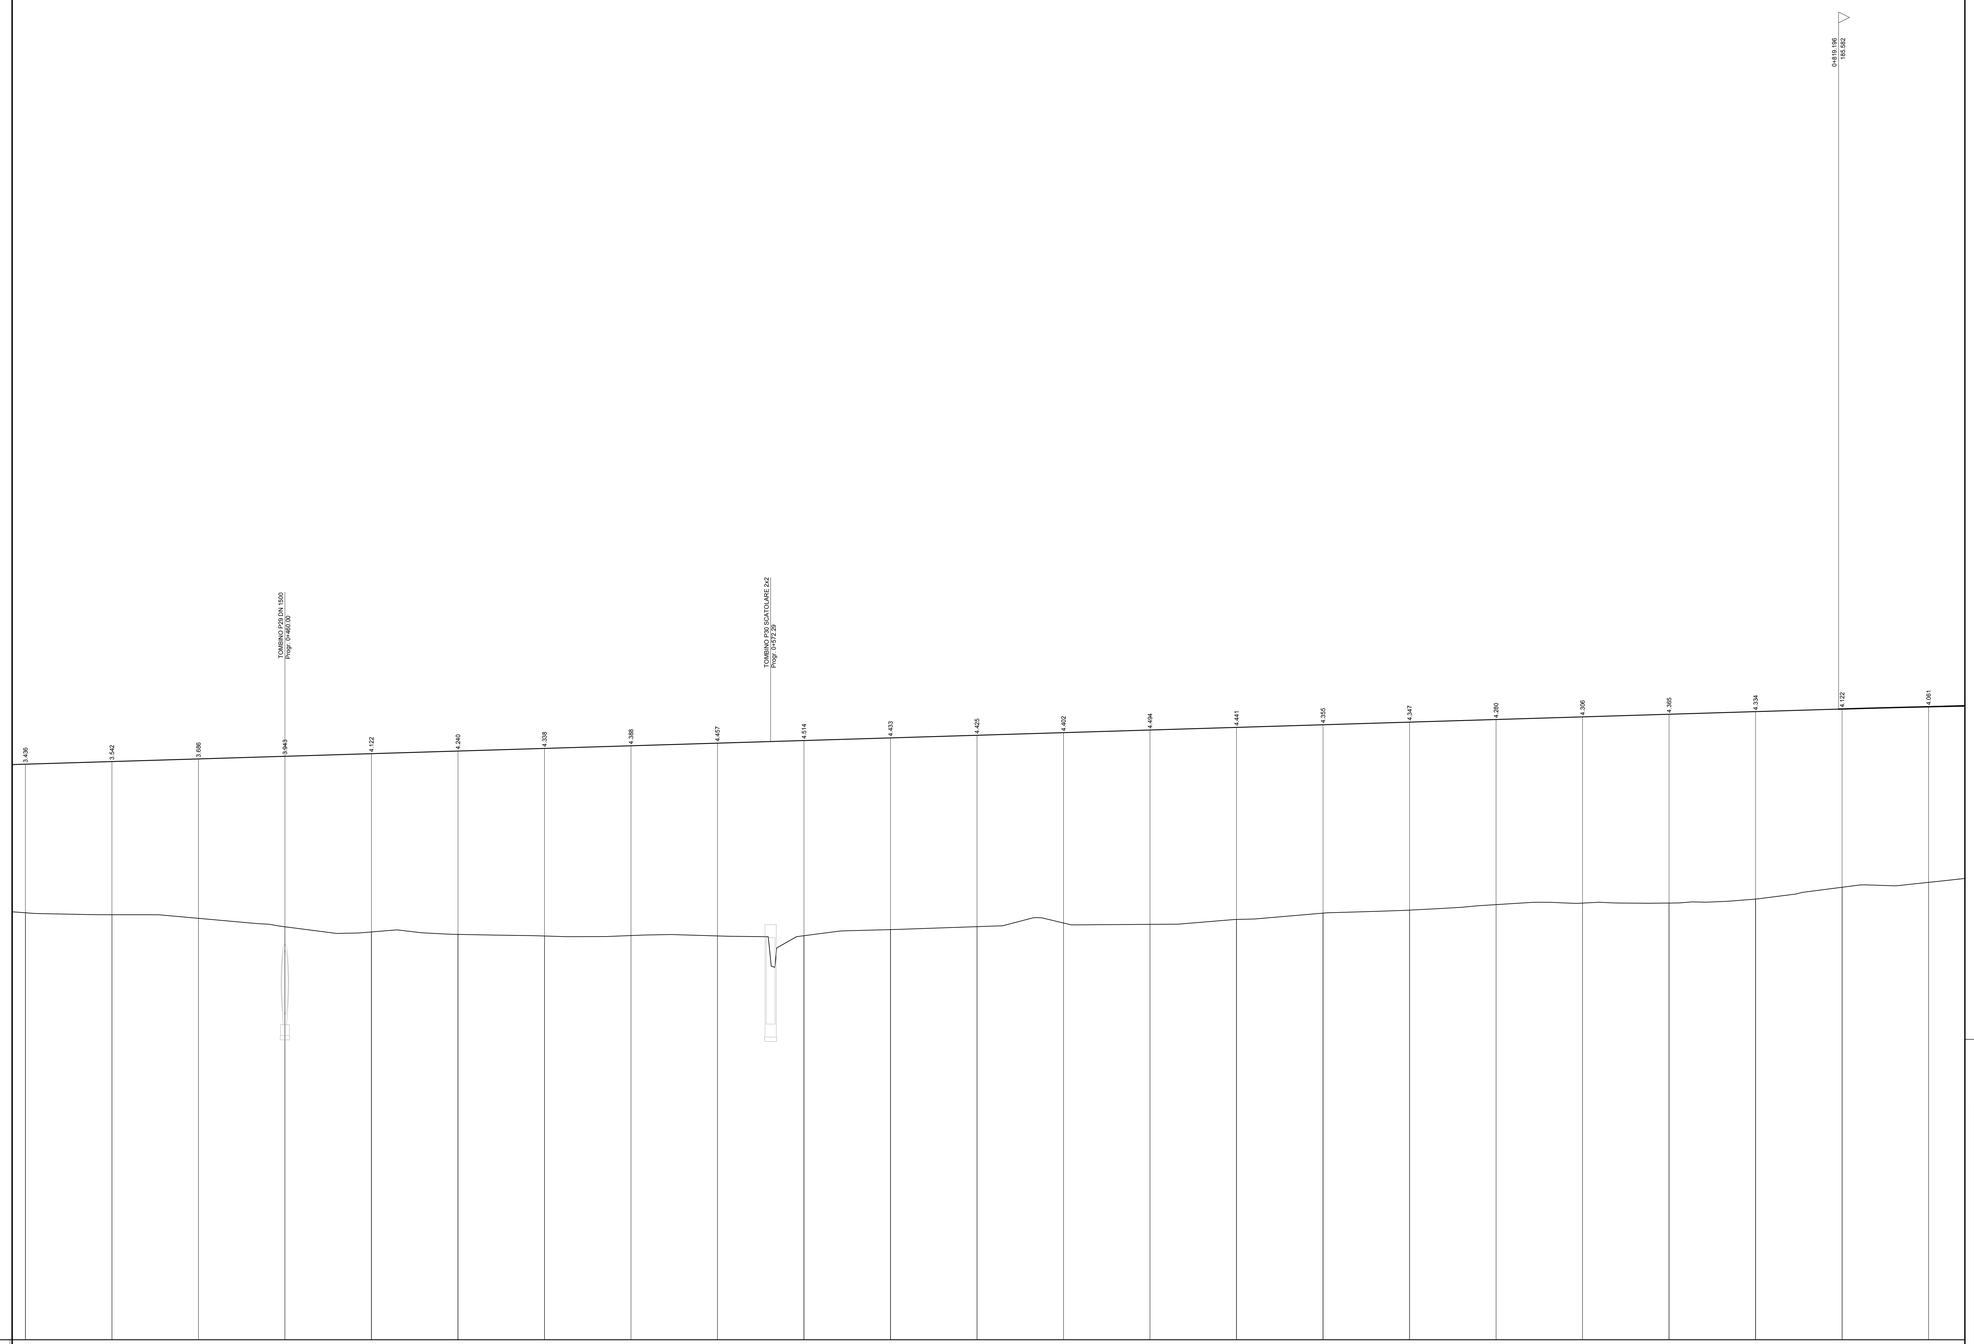

SCALA QUOTE 1:50

SCALA DISTANZE 1:500

QT.RIF. 171.000

NUMERO SEZIONI	32	33	34	35	36	37	38	39	40	41	42	43	44	45	46	47	48	49	50	51	52	53	54
DISTANZE PARZIALI		20.00	20.00	20.00	20.00	20.00	20.00	20.00	20.00	20.00	20.00	20.00	20.00	20.00	20.00	20.00	20.00	20.00	20.00	20.00	20.00	20.00	
DISTANZE PROGRESSIVE	0+400.00	0+420.00	0+440.00	0+460.00	0+480.00	0+500.00	0+520.00	0+540.00	0+560.00	0+580.00	0+600.00	0+620.00	0+640.00	0+660.00	0+680.00	0+700.00	0+720.00	0+740.00	0+760.00	0+780.00	0+800.00	0+820.00	0+840.00
QUOTE TERRENO	180.87	180.83	180.74	180.55	180.43	180.37	180.34	180.35	180.34	180.34	180.48	180.55	180.64	180.60	180.72	180.86	180.93	181.06	181.10	181.10	181.19	181.46	181.58
QUOTE PROGETTO	184.31	184.37	184.43	184.49	184.55	184.61	184.67	184.73	184.79	184.86	184.92	184.98	185.04	185.10	185.16	185.22	185.28	185.34	185.40	185.46	185.52	185.59	185.64
DIFFERENZA DI QUOTA	3.44	3.54	3.69	3.94	4.12	4.24	4.33	4.38	4.45	4.52	4.44	4.43	4.40	4.50	4.44	4.36	4.35	4.28	4.30	4.36	4.33	4.12	4.06
ETTOMETRICHE						4					5					6					7		8
ANDAMENTO PLANIMETRICO																L= 918.528							
ANDAMENTO CIGLI SX / DX																							
ALLARGAMENTI PER ISCRIZIONE SX / DX																							

anas
GRUPPO FS ITALIANE

Direzione Progettazione e Realizzazione Lavori

ITINERARIO INTERNAZIONALE E78
S.G.C. GROSSETO - FANO

ADEGUAMENTO A 4 CORSIE
NEL TRATTO GROSSETO - SIENA (S.S. 223 "DI PAGANICO")
DAL KM 41+600 AL KM 53+400 - LOTTO 9

PROGETTO ESECUTIVO

COD. FI15

PROGETTAZIONE: ATI SINTAGMA - GDG - ICARIA

IL RESPONSABILE DELL'INTEGRAZIONE DELLE PRESTAZIONI SPECIALISTICHE:
Dott. Ing. Nando Granieri
Ordine degli Ingegneri della Prov. di Perugia n° A351

IL PROGETTISTA:
Dott. Ing. Federico Durastanti
Ordine degli Ingegneri della Prov. di Terni n° A844

IL GEOLOGO:
Dott. Geol. Giorgio Cerquiglini
Ordine dei Geologi della Regione Umbria n°108

Il R.U.P.:
Dott. Ing.
Raffaele Franco Carso

IL COORDINATORE PER LA SICUREZZA IN FASE DI PROGETTAZIONE:
Dott. Ing. Filippo Pambianco
Ordine degli Ingegneri della Prov. di Perugia n° A1373

IL GRUPPO DI PROGETTAZIONE:
MANDATARIA:
Sintagma
GEOTECHNICAL DESIGN GROUP
ICARIA società di ingegneria

MANDANTI:
Dott. Ing. N.Granieri
Dott.Arch. N.Kamenicky
Dott.Ing. V.Truffini
Dott.Arch. A.Bracchini
Dott.Ing. F.Durastanti
Dott.Ing. E.Bartolocci
Dott.Ing. F.Macchioni
Geom. S.Scopetta
Dott.Ing. L.Sbrenna
Dott.Ing. E.Sellari
Dott.Ing. L.Ghinelli
Dott.Ing. A.Pelli
Dott.Ing. F.Pambianco
Dott. Agr. F.Berti Nulli
Dott. Ing. D.Carlaccini
Dott. Ing. S.Salcone
Dott. Ing. A.Rea
Dott. Ing. V.De Gori
Dott. Ing. C.Consorti
Geom. F.Dominici
Dott. Ing. V.Rotisciani
Dott. Ing. F.Macchioni
Geom. C.Vacchini
Dott. Ing. V.Piunno
Dott. Ing. G.Pulli
Geom. C.Sugaroni

VISTO DEL COORDINATORE DELLA PROGETTAZIONE
DOTTORI INGEGNERI FILIPPO PAMBIANCO
ORDINE DEGLI INGEGNERI DELLA PROVINCIA DI PERUGIA
ORDINE degli INGEGNERI
Dott. Ing. Nando GRANIERI
Iscritto all'Albo degli Ingegneri
della Provincia di Perugia
al n. A351
Dott. Ing. Federico DURASTANTI
Iscritto all'Albo degli Ingegneri
della Provincia di Terni
al n. A844

PROTOCOLLO	DATA

PROGETTO STRADALE
SECONDARIA 5
Profilo longitudinale - tav. 2/4

CODICE PROGETTO			NOME FILE	REVISIONE	SCALA:
PROGETTO	LIV. PROG.	N. PROG.	SOO-PS17-TRA-FP02		
LOFI15	E	1901	CODICE ELAB. SOOPS17TRAFP02	A	1:500/1:50

REV.	DESCRIZIONE	DATA	REDATTO	VERIFICATO	APPROVATO
A	Emissione	28/02/2020	M.De Tursi	E.Bartolocci	N.Granieri