


SCAVI E BONIFICHE	
STERRO	0,685 mq
SCOTICO	19,068 m
RILEVATI	
RILEVATO	43,845 mq
TERRENO VEGETALE	3,223 mq
SOVRASTRUTTURA STRADALE	
USURA IN CONGL. BITUMINOSO NON DRENANTE	6,000 m
CONGLOMERATO BITUMINOSO PER BASE	6,000 m
MISTO GRANULARE STABILIZZATO A LEG. NAT.	3,248 mq
MANUFATTI	
CORDOLO	0,132 mq

SEZIONE N. : 61
 QT. PROGETTO : 185.703
 DIST.PROG. : 0+960.000
 DIST.PREC. : 20.000
 DIST.SUCC. : 20.000


SCALA 1:200

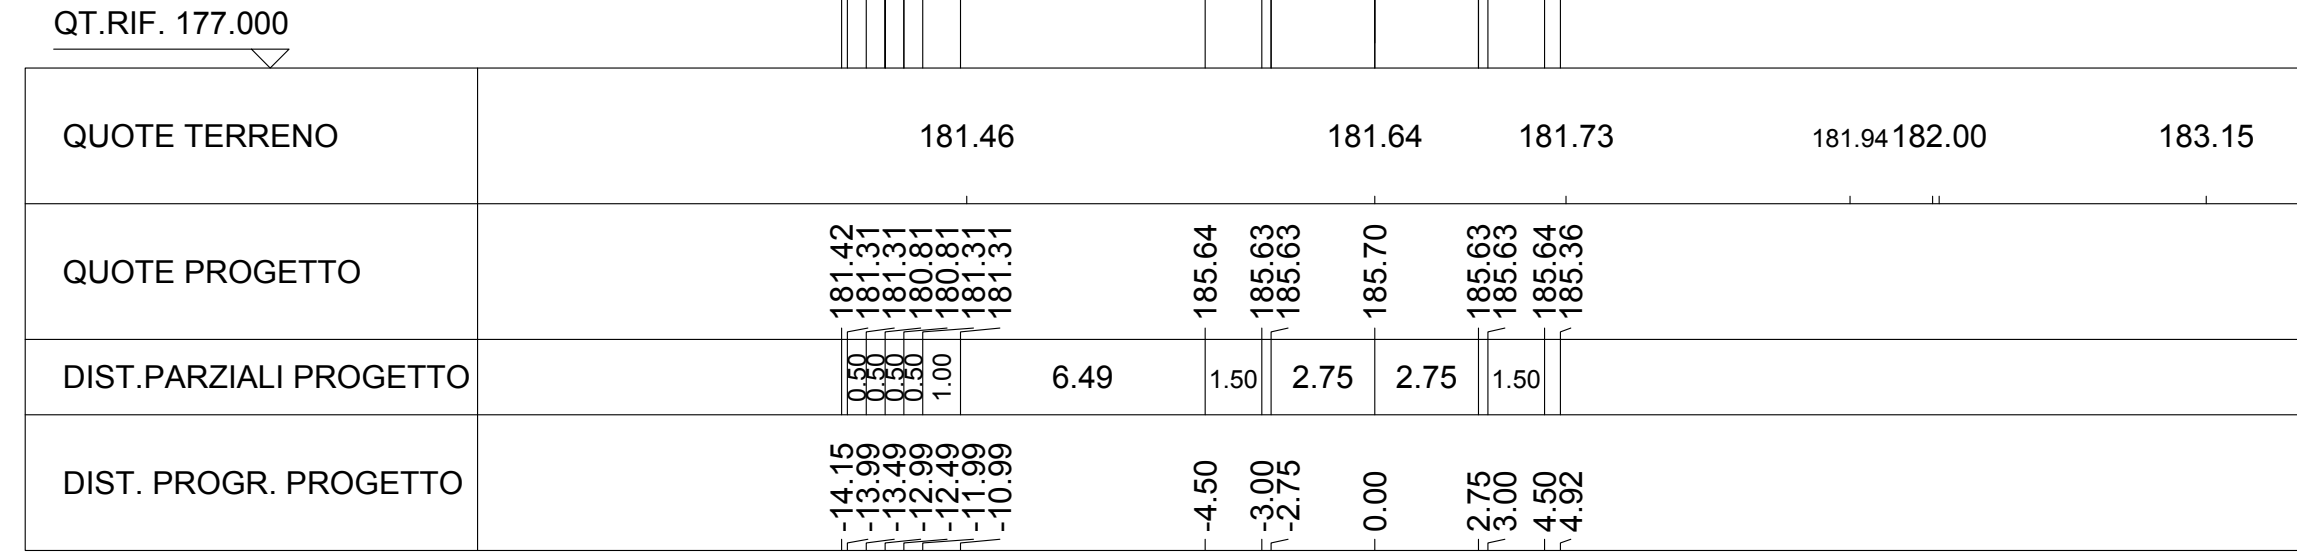

SCAVI E BONIFICHE	
STERRO	1,364 mq
SCOTICO	19,630 m
RILEVATI	
RILEVATO	44,280 mq
TERRENO VEGETALE	3,313 mq
SOVRASTRUTTURA STRADALE	
USURA IN CONGL. BITUMINOSO NON DRENANTE	6,000 m
CONGLOMERATO BITUMINOSO PER BASE	6,000 m
MISTO GRANULARE STABILIZZATO A LEG. NAT.	3,248 mq
MANUFATTI	
CORDOLO	0,132 mq

SEZIONE N. : 62
 QT. PROGETTO : 185.705
 DIST.PROG. : 0+980.000
 DIST.PREC. : 20.000
 DIST.SUCC. : 20.000

SCALA 1:200

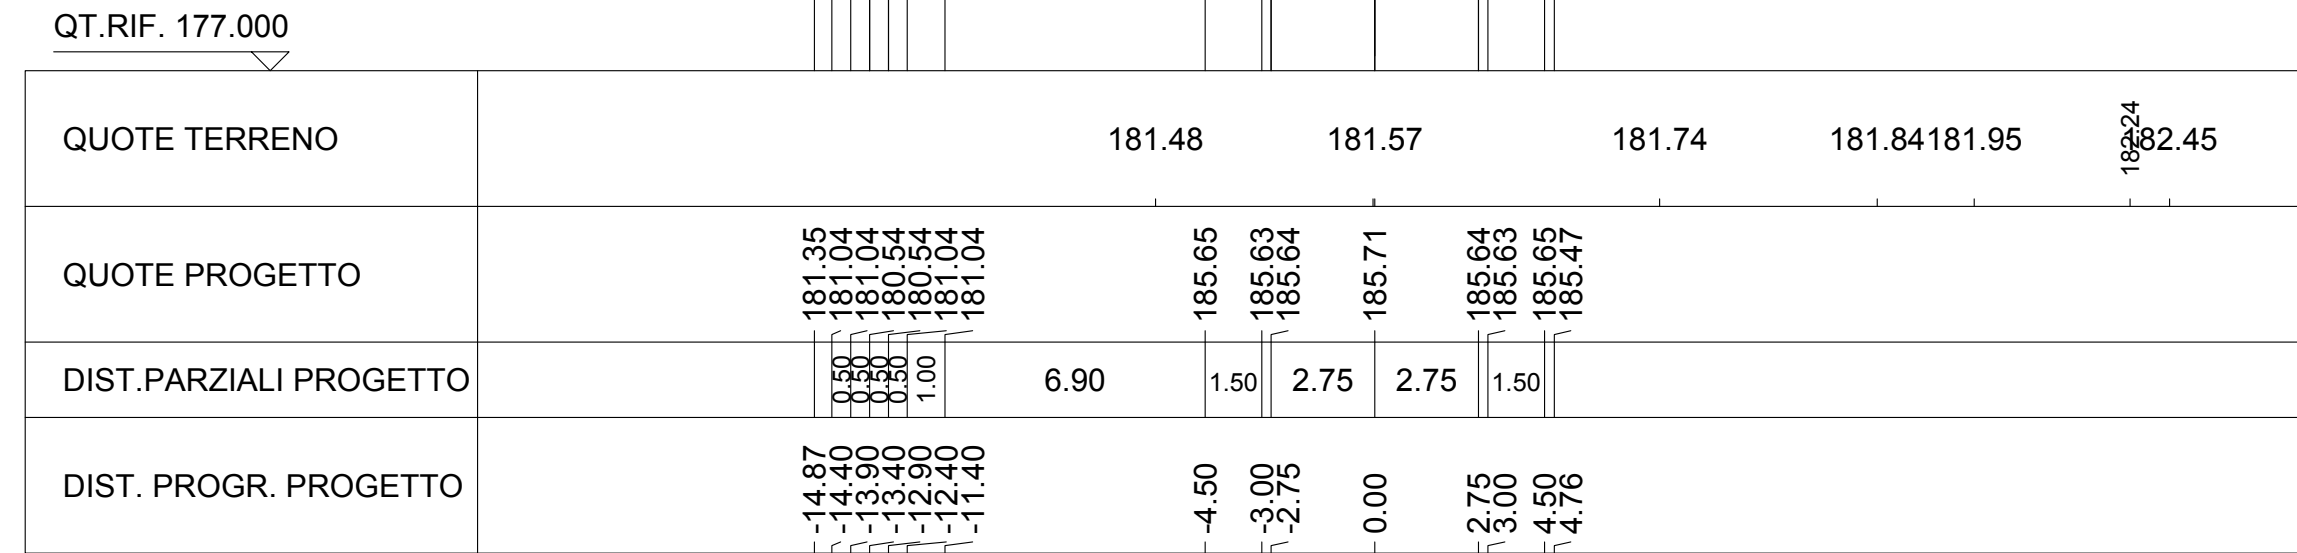

SCAVI E BONIFICHE	
STERRO	0,717 mq
SCOTICO	19,343 m
RILEVATI	
RILEVATO	46,691 mq
TERRENO VEGETALE	3,303 mq
SOVRASTRUTTURA STRADALE	
USURA IN CONGL. BITUMINOSO NON DRENANTE	6,000 m
CONGLOMERATO BITUMINOSO PER BASE	6,000 m
MISTO GRANULARE STABILIZZATO A LEG. NAT.	3,248 mq
MANUFATTI	
CORDOLO	0,132 mq

SEZIONE N. : 63
 QT. PROGETTO : 185.707
 DIST.PROG. : 1+000.000
 DIST.PREC. : 20.000
 DIST.SUCC. : 20.000

SCALA 1:200

