SCAVI E BONIFICHE	
STERRO	1.496 mq
SCOTICO	22.061 m

RILEVATI	
RILEVATO	18.063 mq
TERRENO VEGETALE	2.967 mq

SOVRASTRUTTURA STRADALE	
USURA IN CONGL. BITUMINOSO NON DRENANTE	6.109 m
CONGLOMERATO BITUMINOSO PER BASE	6.109 m
MISTO GRANULARE STABILIZZATO A LEG. NAT.	3.286 mq

MANUFATTI	
CORDOLO	0.132 mq

SEZIONE N. : 79
QT. PROGETTO : 184.750
DIST.PROG. : 1+278.014
DIST.PREC. : 16.000
DIST.SUCC. : 21.238

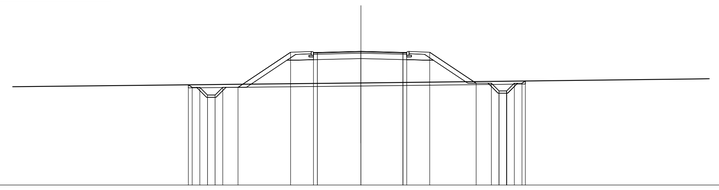

SCALA 1:200

QT.RIF. 176.000

| | | |