

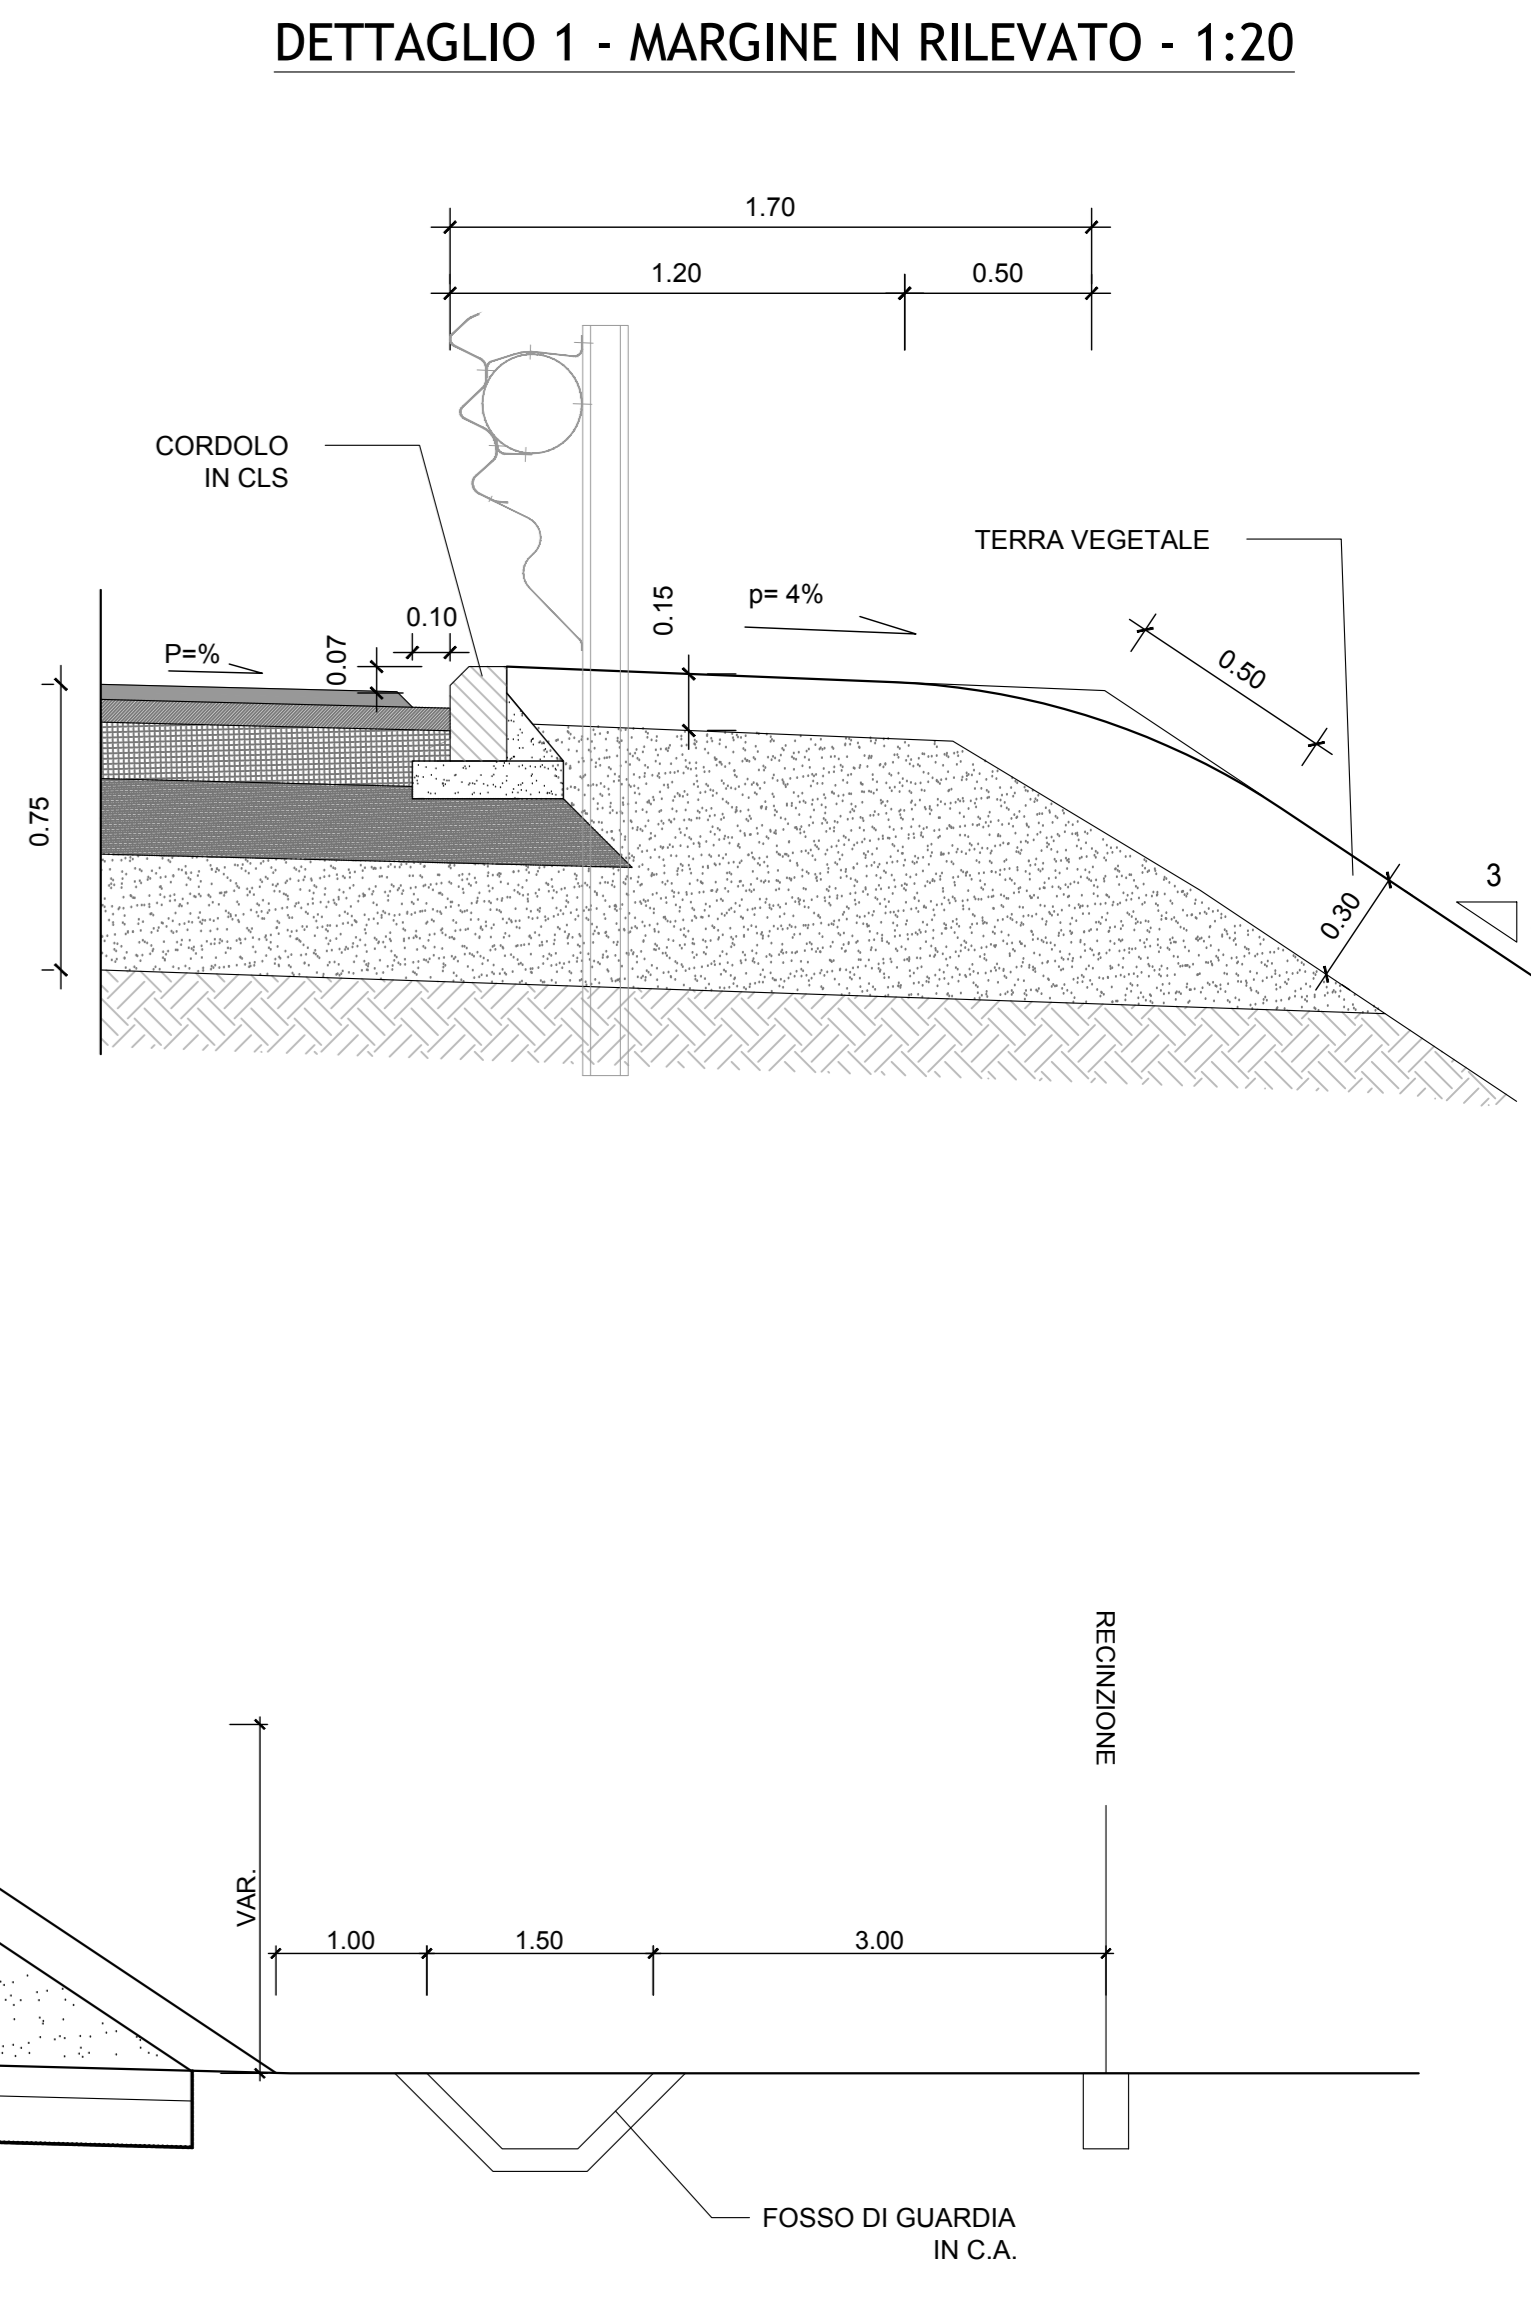


INTERVALLI SISTEMA IDRAULICO APERTO	
Da prog. 44+918 a prog. 48+099	
Da prog. 45+899 a prog. 46+173	
Da prog. 47+182 a prog. 47+350	
Da prog. 49+950 a prog. 50+968	
Da prog. 51+739 a prog. 51+858	


**ASSE PRINCIPALE IN RETTIFOLO - SEZIONE TIPO IN RILEVATO - 1:50**  
CATEGORIA "B" EXTRAURBANA PRINCIPALE (D.M. 5.11.2001)

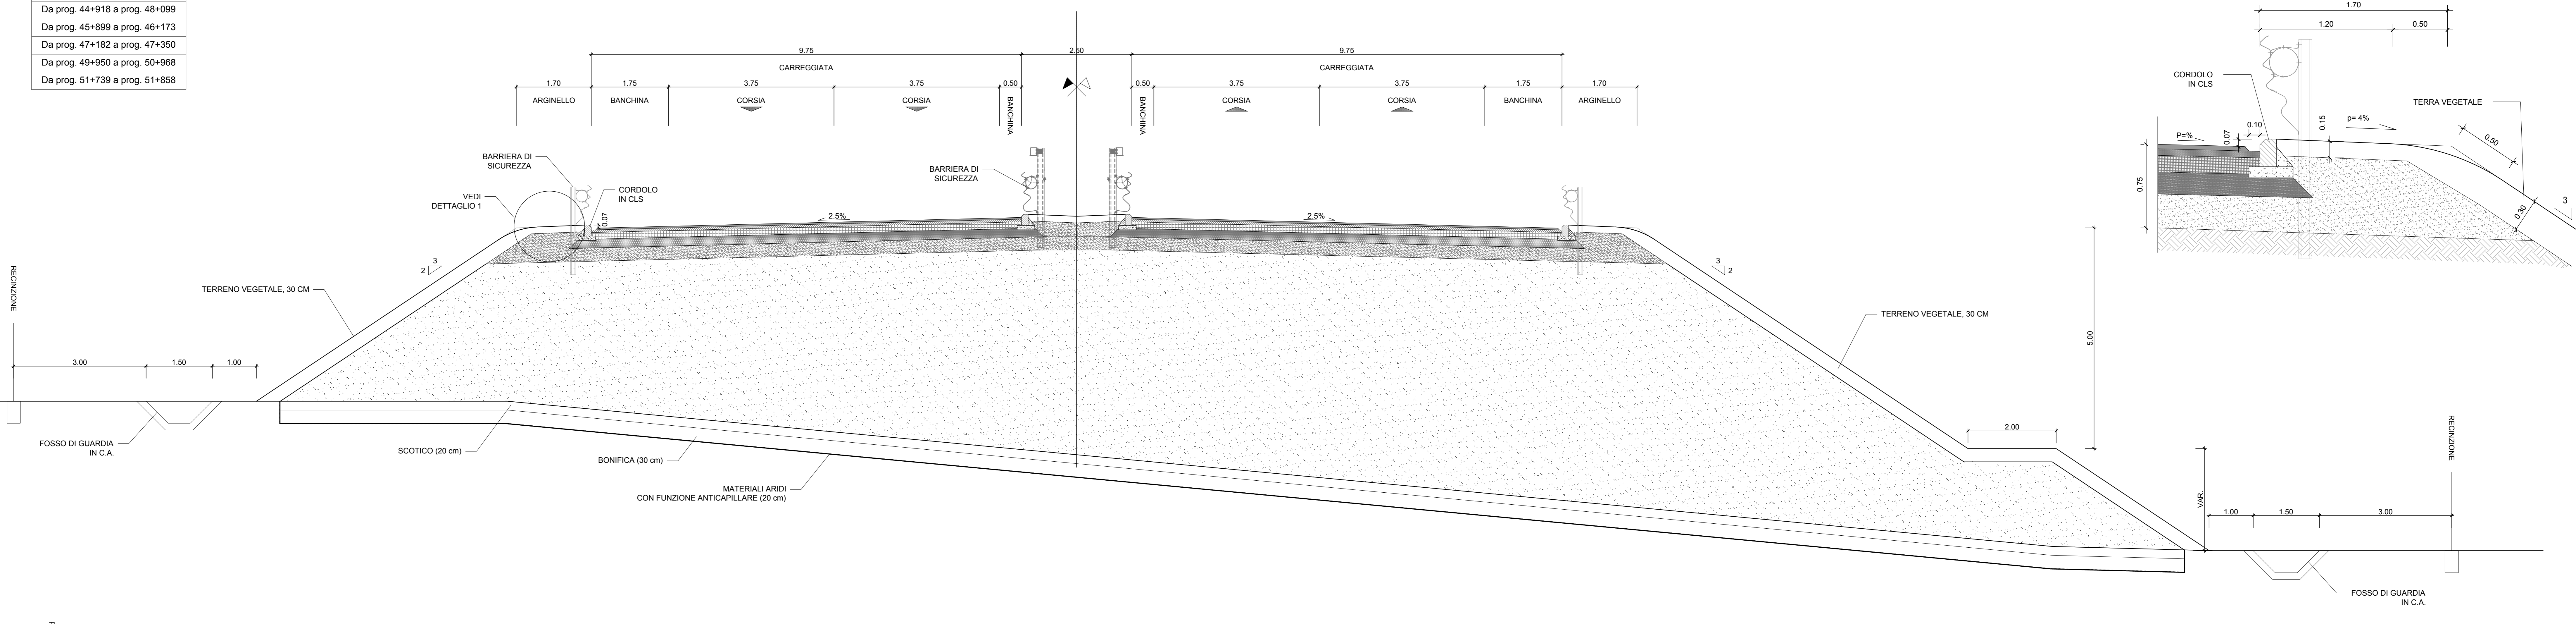



**ASSE PRINCIPALE IN RETTIFOLO - SEZIONE TIPO IN SCAVO CON PARATIA- 1:50**  
CATEGORIA "B" EXTRAURBANA PRINCIPALE (D.M. 5.11.2001)

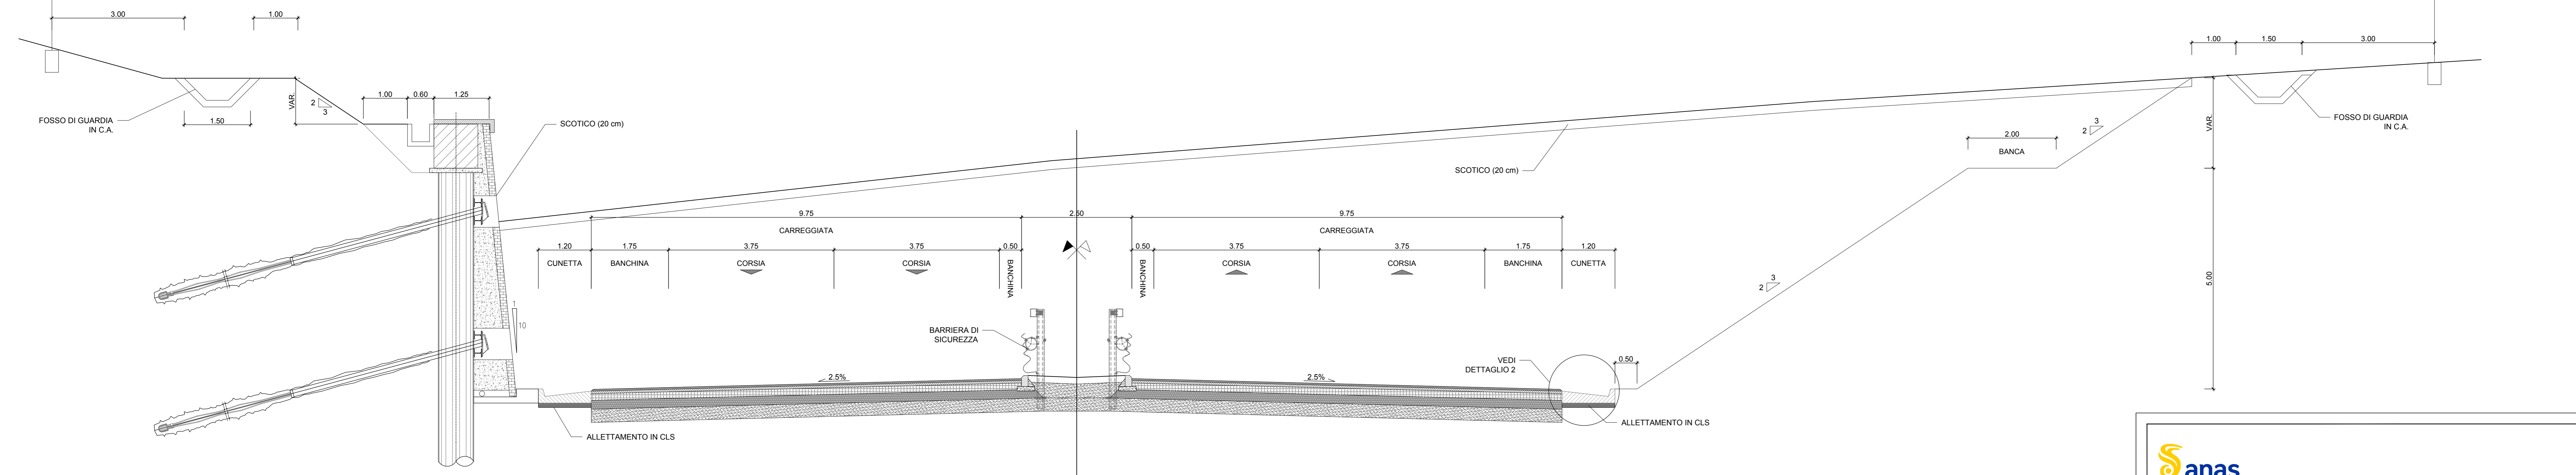

**PAVIMENTAZIONE ASSE PRINCIPALE - 1:20**

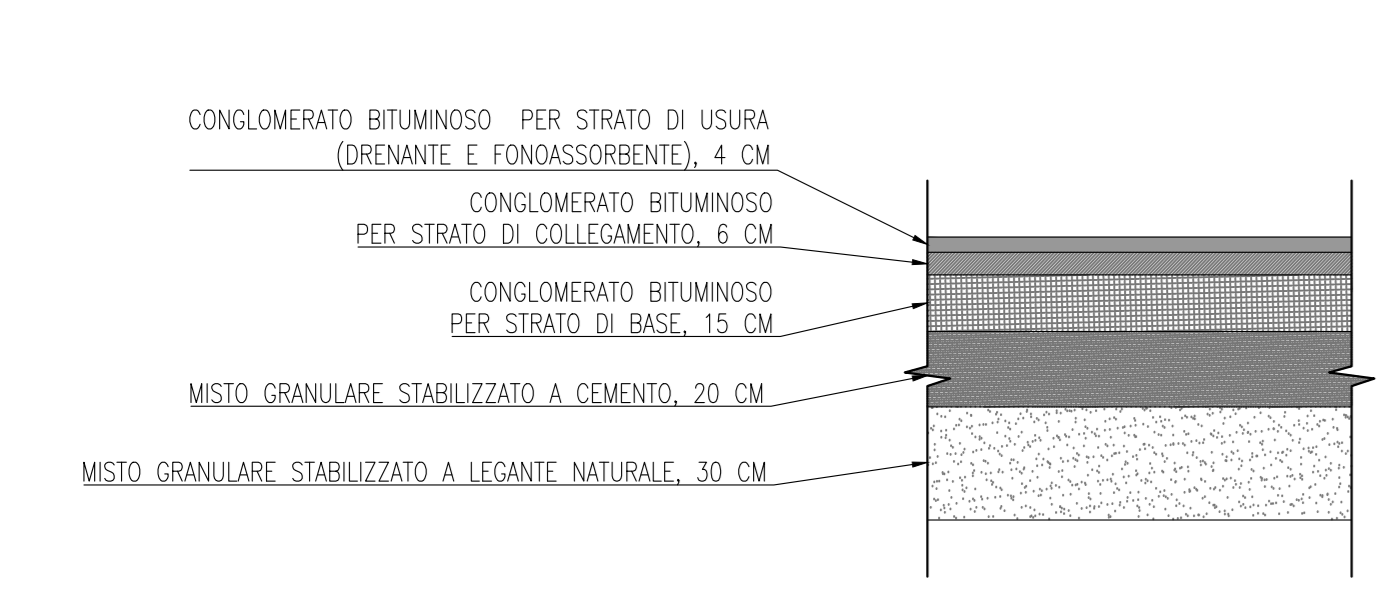

**ASSE PRINCIPALE IN RETTIFOLO - SEZIONE TIPO A MEZZACOSTA CON MURO DI CONTRORIPA- 1:50**  
CATEGORIA "B" EXTRAURBANA PRINCIPALE (D.M. 5.11.2001)

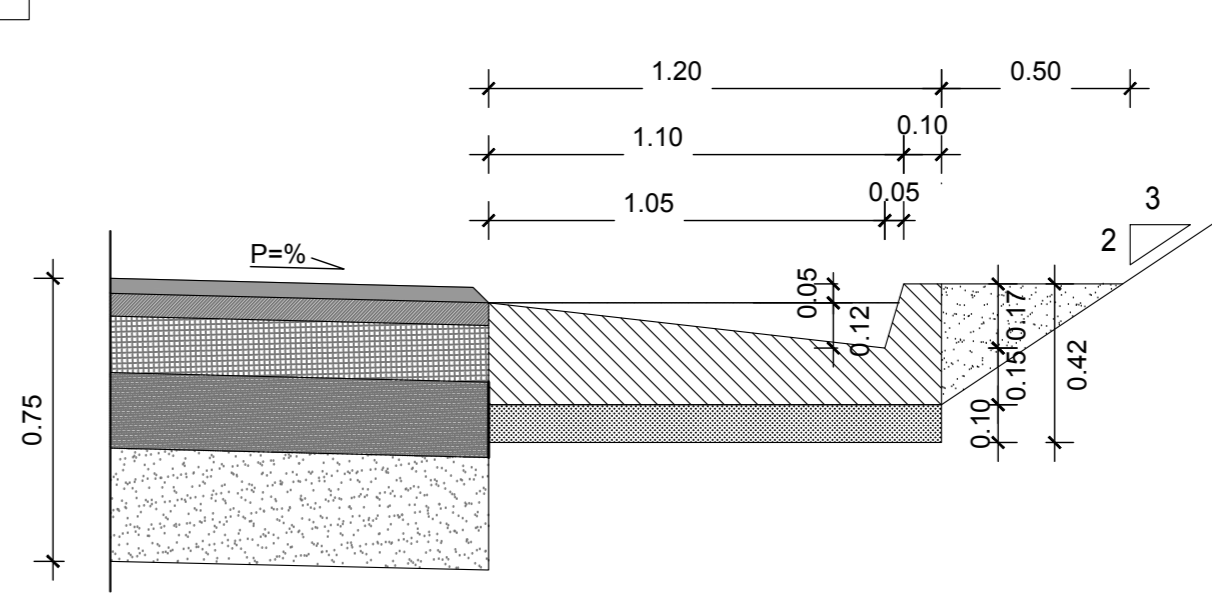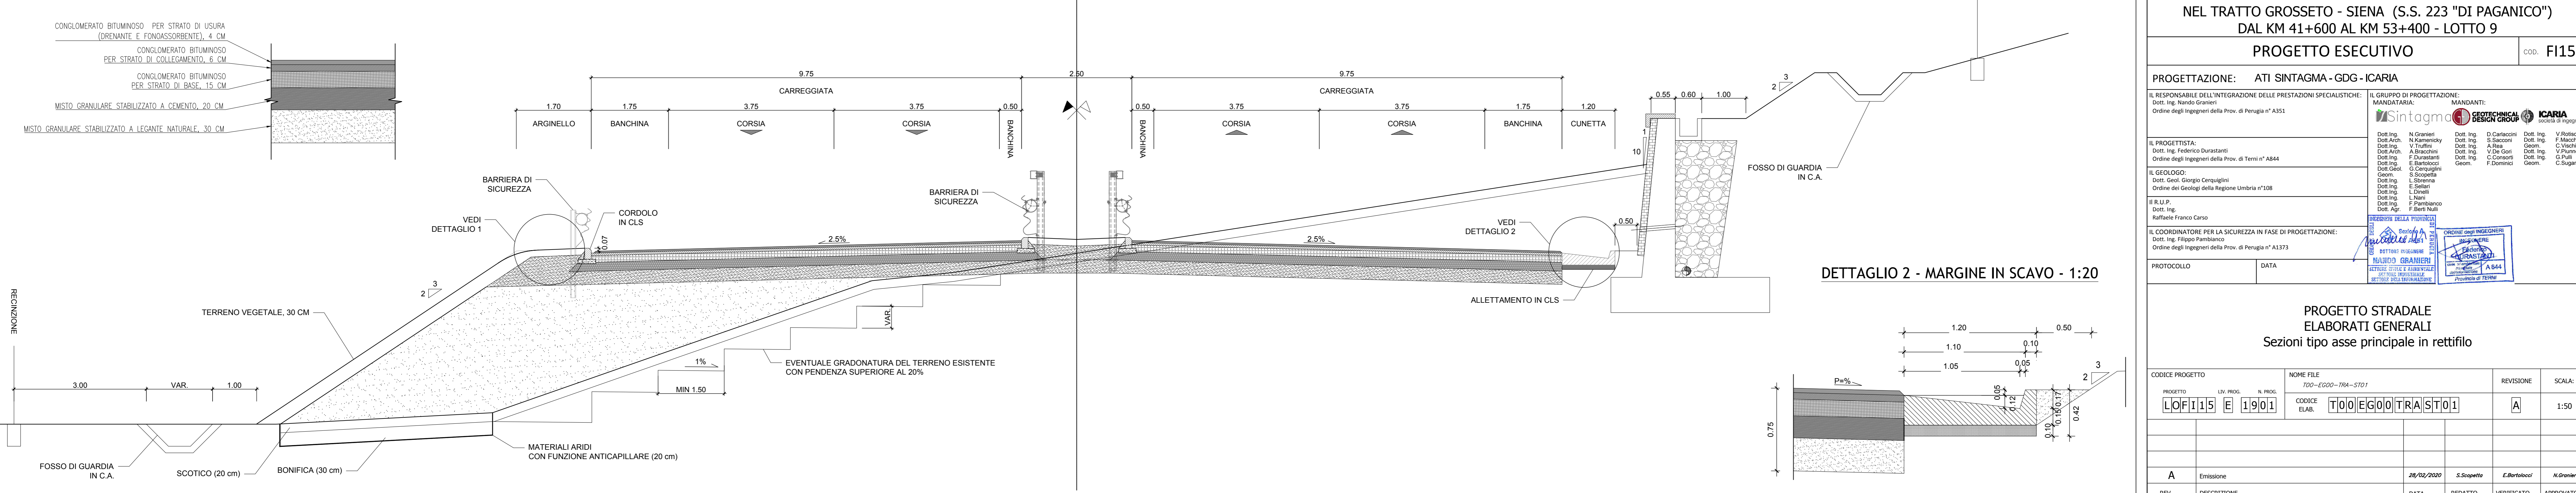

**Sanas**  
GRUPPO FS ITALIANE  
Direzione Progettazione e Realizzazione Lavori

**ITINERARIO INTERNAZIONALE E78 S.G.C. GROSSETO - FANO**  
ADEGUAMENTO A 4 CORSIE  
NEL TRATTO GROSSETO - SIENA (S.S. 223 "DI PAGANICO")  
DAL KM 41+600 AL KM 53+400 - LOTTO 9

**PROGETTO ESECUTIVO** COD. FI15

PROGETTAZIONE: ATI SINTAGMA - GDG - ICARIA

IL RESPONSABILE DELL'INTEGRAZIONE DELLE PRESTAZIONI SPECIALISTICHE:  
Dot. Ing. Nando Grassini  
Ordine degli Ingegneri della Prov. di Perugia n° A351

IL GRUPPO DI PROGETTAZIONE: MANDATARIO: MANDANTI:  
Sintagma S.p.A. Icaria  
Dot. Ing. N. Grassini Dot. Ing. D. Caraccioli Dot. Ing. V. Rottigni  
Dot. Arch. M. Santarelli Dot. Ing. S. Sacconi Dot. Ing. C. Maccheroni  
Dot. Arch. A. Braconeri Dot. Ing. V. De Doni Dot. Ing. V. Piumo  
Dot. Ing. F. Zuccherelli Dot. Ing. C. Conzatti Dot. Ing. C. Pelli  
Dot. Ing. E. Barbacci Dot. Ing. F. Dominici Geom. C. Sugeron  
Geom. S. Scarpelli  
Dot. Ing. L. Scrocca  
Dot. Ing. E. Saffari  
Dot. Ing. L. Donati  
Dot. Ing. L. Nelli  
Dot. Agr. F. Pambionico  
Dot. Agr. F. Bari Pulci

IL PROGETTISTA:  
Dot. Ing. Federico Durastanti  
Ordine degli Ingegneri della Prov. di Terni n° A844

IL GEOLOGO:  
Dot. Geol. Giorgio Carraquini  
Ordine dei Geologi della Regione Umbria n° 108

IL R.L.P.P.:  
Dot. Ing. Raffaele Franco Carso

IL COORDINATORE PER LA SICUREZZA IN FASI DI PROGETTAZIONE:  
Dot. Ing. Filippo Ferrarino  
Ordine degli Ingegneri della Prov. di Perugia n° A1373

PROTOCOLLO DATA

**PROGETTO STRADALE ELABORATI GENERALI**  
Sezioni tipo asse principale in rettifilo

CODICE PROGETTO	NOVE FILE	REVISIONE	SCALA
LOFI15 E 1901	001-000-156-1707	A	1:50

REV.	DESCRIZIONE	DATA	REDATTO	VERIFICATO	APPROVATO
A	Emissione	26/02/2020	S. Scapetta	E. Barbacci	N. Grassini