



INTERVALLI SISTEMA IDRAULICO APERTO	
Da prog. 44+918 a prog. 48+099	
Da prog. 45+899 a prog. 46+173	
Da prog. 47+182 a prog. 47+350	
Da prog. 49+950 a prog. 50+968	
Da prog. 51+739 a prog. 51+858	


**ASSE PRINCIPALE IN CURVA - SEZIONE TIPO IN RILEVATO - 1:50**  
CATEGORIA "B" EXTRAURBANA PRINCIPALE (D.M. 5.11.2001)

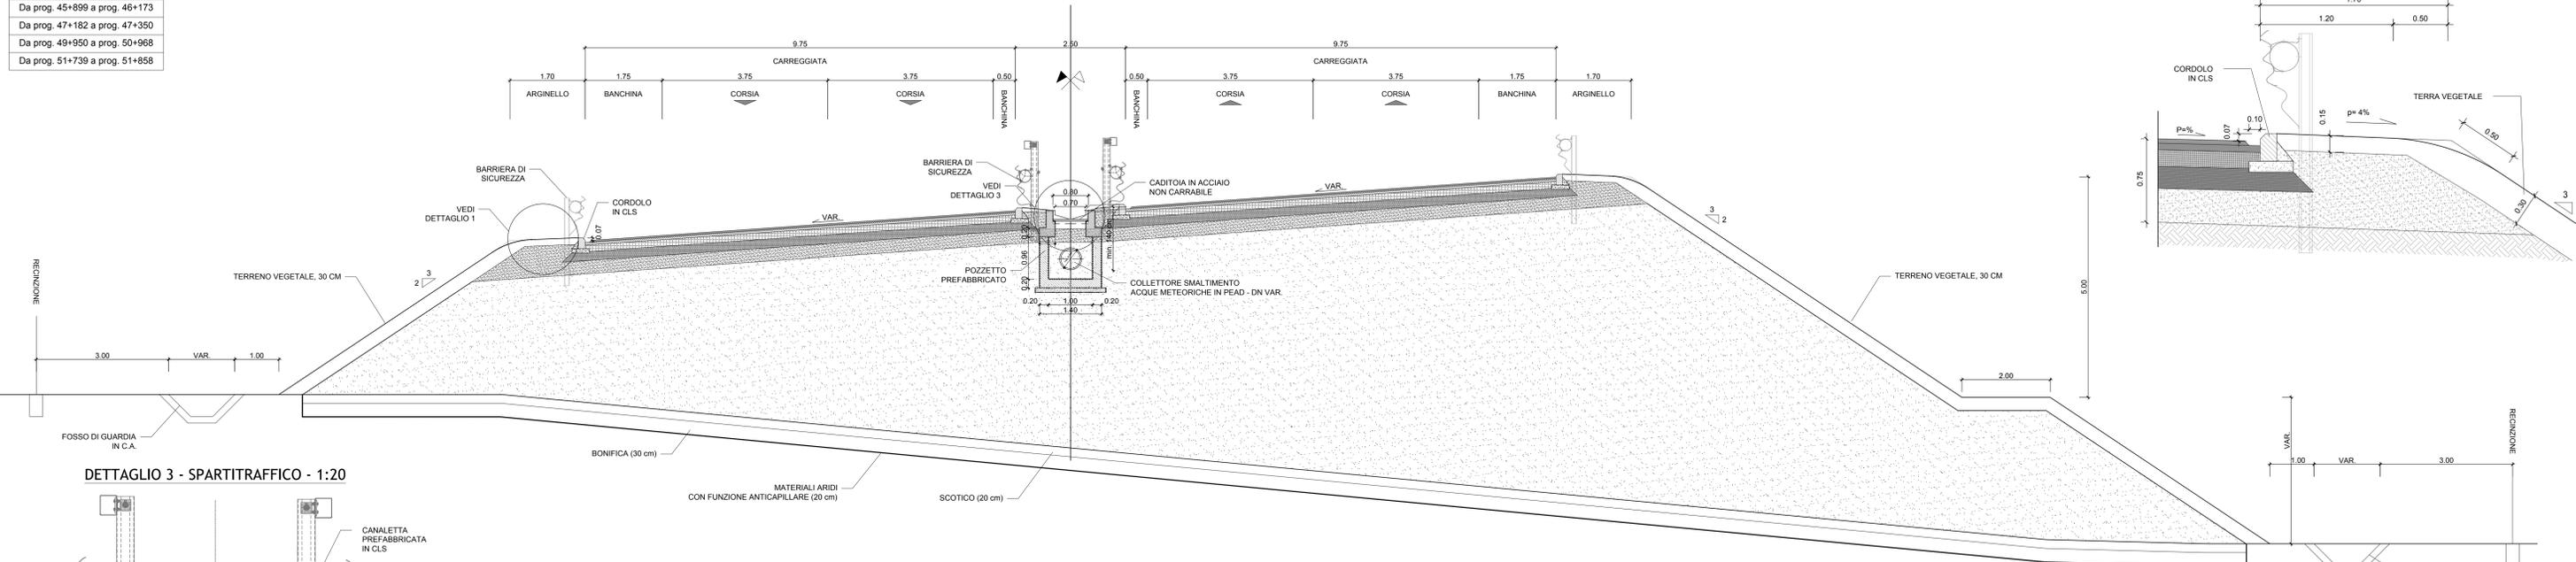


**DETTAGLIO 1 - MARGINE IN RILEVATO - 1:20**

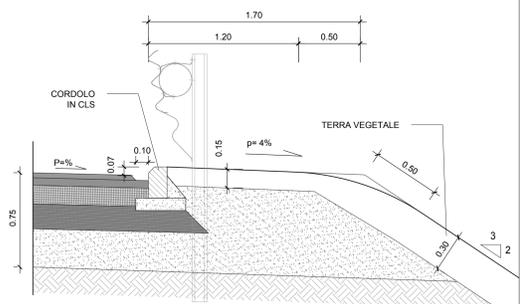


**DETTAGLIO 3 - SPARTITRAFFICO - 1:20**

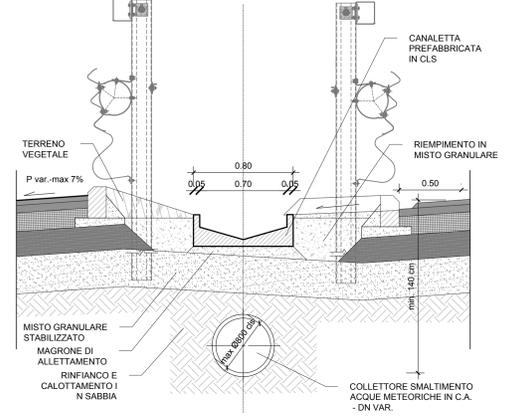


**ASSE PRINCIPALE IN CURVA - SEZIONE TIPO IN SCAVO - 1:50**  
CATEGORIA "B" EXTRAURBANA PRINCIPALE (D.M. 5.11.2001)

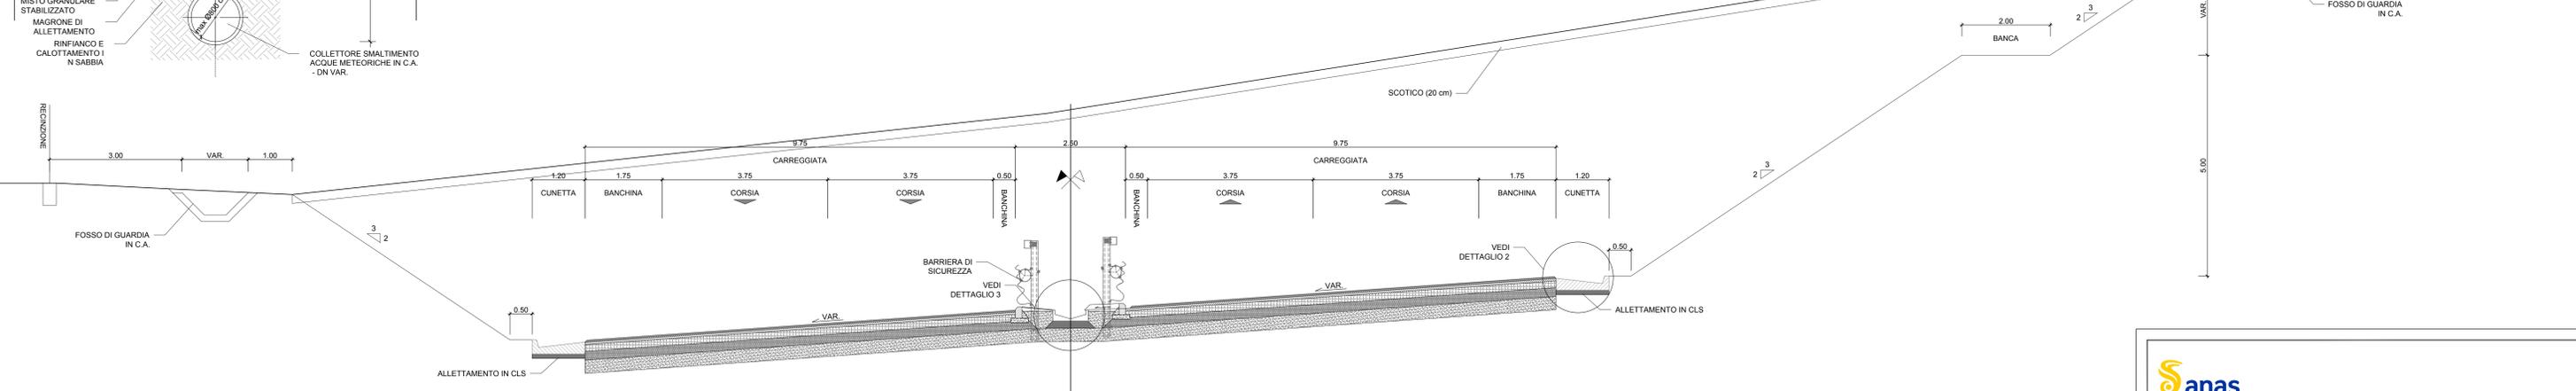


**ASSE PRINCIPALE IN CURVA - SEZIONE TIPO A MEZZACOSTA - 1:50**  
CATEGORIA "B" EXTRAURBANA PRINCIPALE (D.M. 5.11.2001)

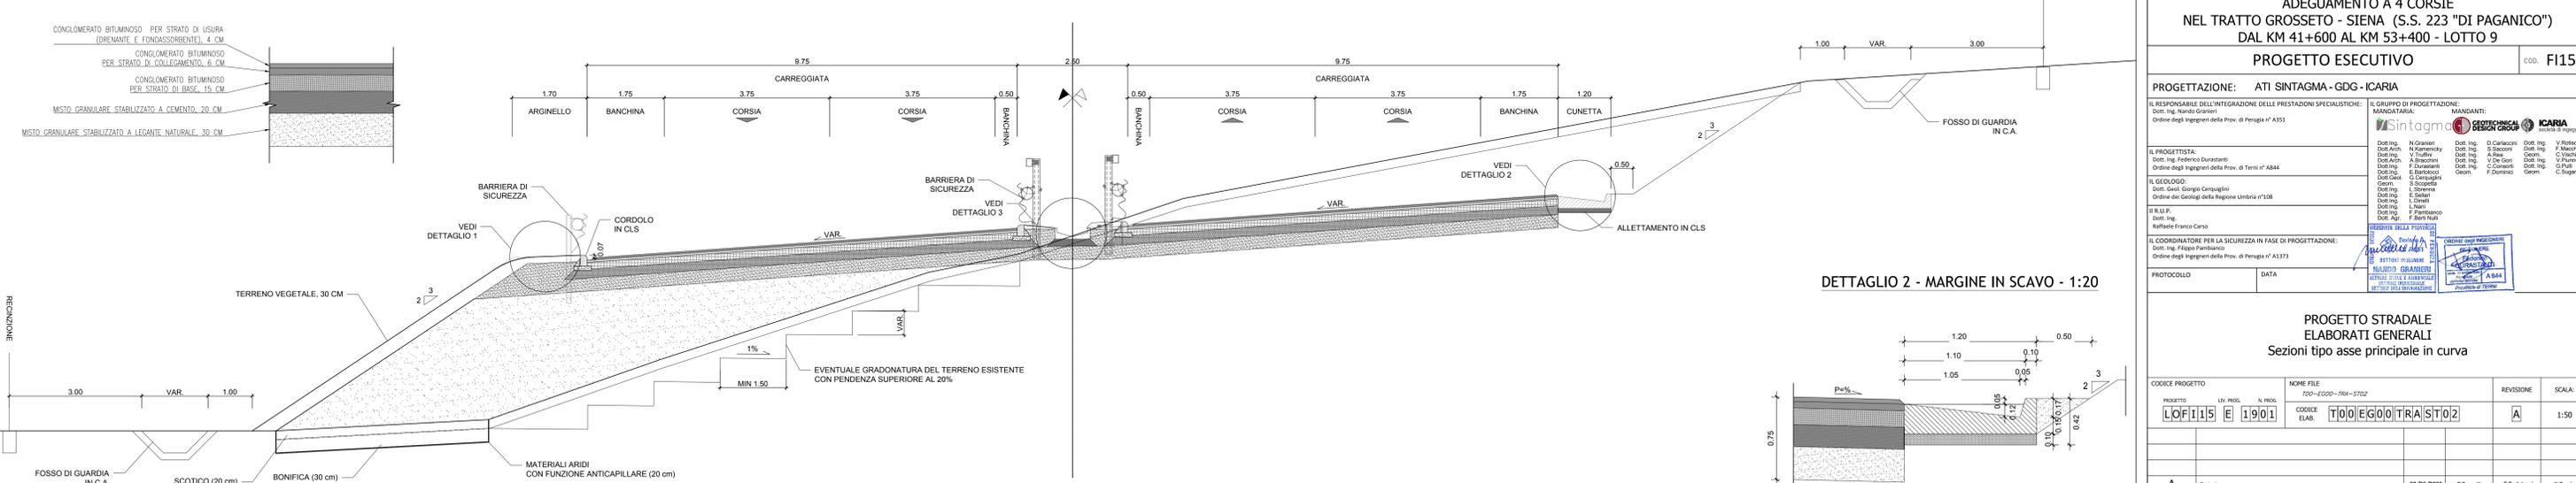

**PAVIMENTAZIONE ASSE PRINCIPALE - 1:20**

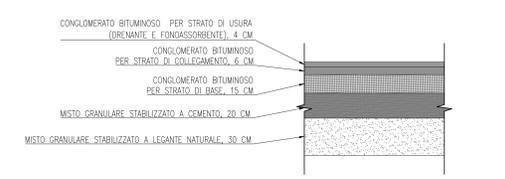

**DETTAGLIO 2 - MARGINE IN SCAVO - 1:20**

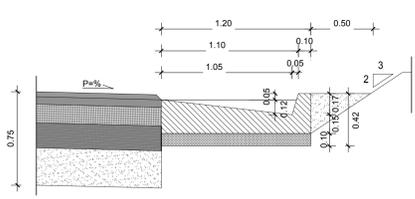

**Sanas**  
GRUPPO FS ITALIANE  
Direzione Progettazione e Realizzazione Lavori

**ITINERARIO INTERNAZIONALE E78**  
**S.G.C. GROSSETO - FANO**  
ADEGUAMENTO A 4 CORSIE  
NEL TRATTO GROSSETO - SIENA (S.S. 223 "DI PAGANICO")  
DAL KM 41+600 AL KM 53+400 - LOTTO 9

**PROGETTO ESECUTIVO** COD. FI15

PROGETTAZIONE: ATI SINTAGMA - GDG - ICARIA

IL RESPONSABILE DELL'INTEGRAZIONE DELLE PRESTAZIONI SPECIALISTICHE: Dott. Ing. Riccardo Grassini  
IL GRUPPO DI PROGETTAZIONE: MANDATARIO: MANDANTI: SINTAGMA DESIGN GROUP ICARIA

IL PROGETTISTA: Dott. Ing. N. Grassini, Dott. Ing. D. Caraccioli, Dott. Ing. V. Rottatori  
Dott. Arch. N. Grassini, Dott. Ing. S. Sacconi, Dott. Ing. C. Maccheroni  
Dott. Arch. A. Braschi, Dott. Ing. V. De Don, Dott. Ing. V. Piumo  
Dott. Ing. E. Zuccherelli, Dott. Ing. C. Conzatti, Dott. Ing. C. Pini

IL GEOLOGO: Dott. Ing. S. Sacconi, Dott. Ing. E. Scrocca  
Dott. Geol. Giorgio Caragallini, Dott. Ing. E. Scrocca  
Dott. Ing. L. Di Neri, Dott. Ing. E. Scrocca  
Dott. Ing. F. Piumo, Dott. Agr. F. Bari Pizzi

IL R.L.P.: Dott. Ing. Raffaele Franco Carso

IL COORDINATORE PER LA SICUREZZA IN FASI DI PROGETTAZIONE: Dott. Ing. Filippo Ferraraccio

PROTOCOLLO DATA

**PROGETTO STRADALE**  
**ELABORATI GENERALI**  
Sezioni tipo asse principale in curva

CODICE PROGETTO	NOVE FILE	REVISIONE	SCALA
PROGETTO	PRO-2020-156-5702		
LOFI15	E 1901	A	1:50
REV.	DESCRIZIONE	DATA	REDAITTO
A	Emissione	26/10/2020	S. Scoppa
			E. Barilecci
			N. Grassini