

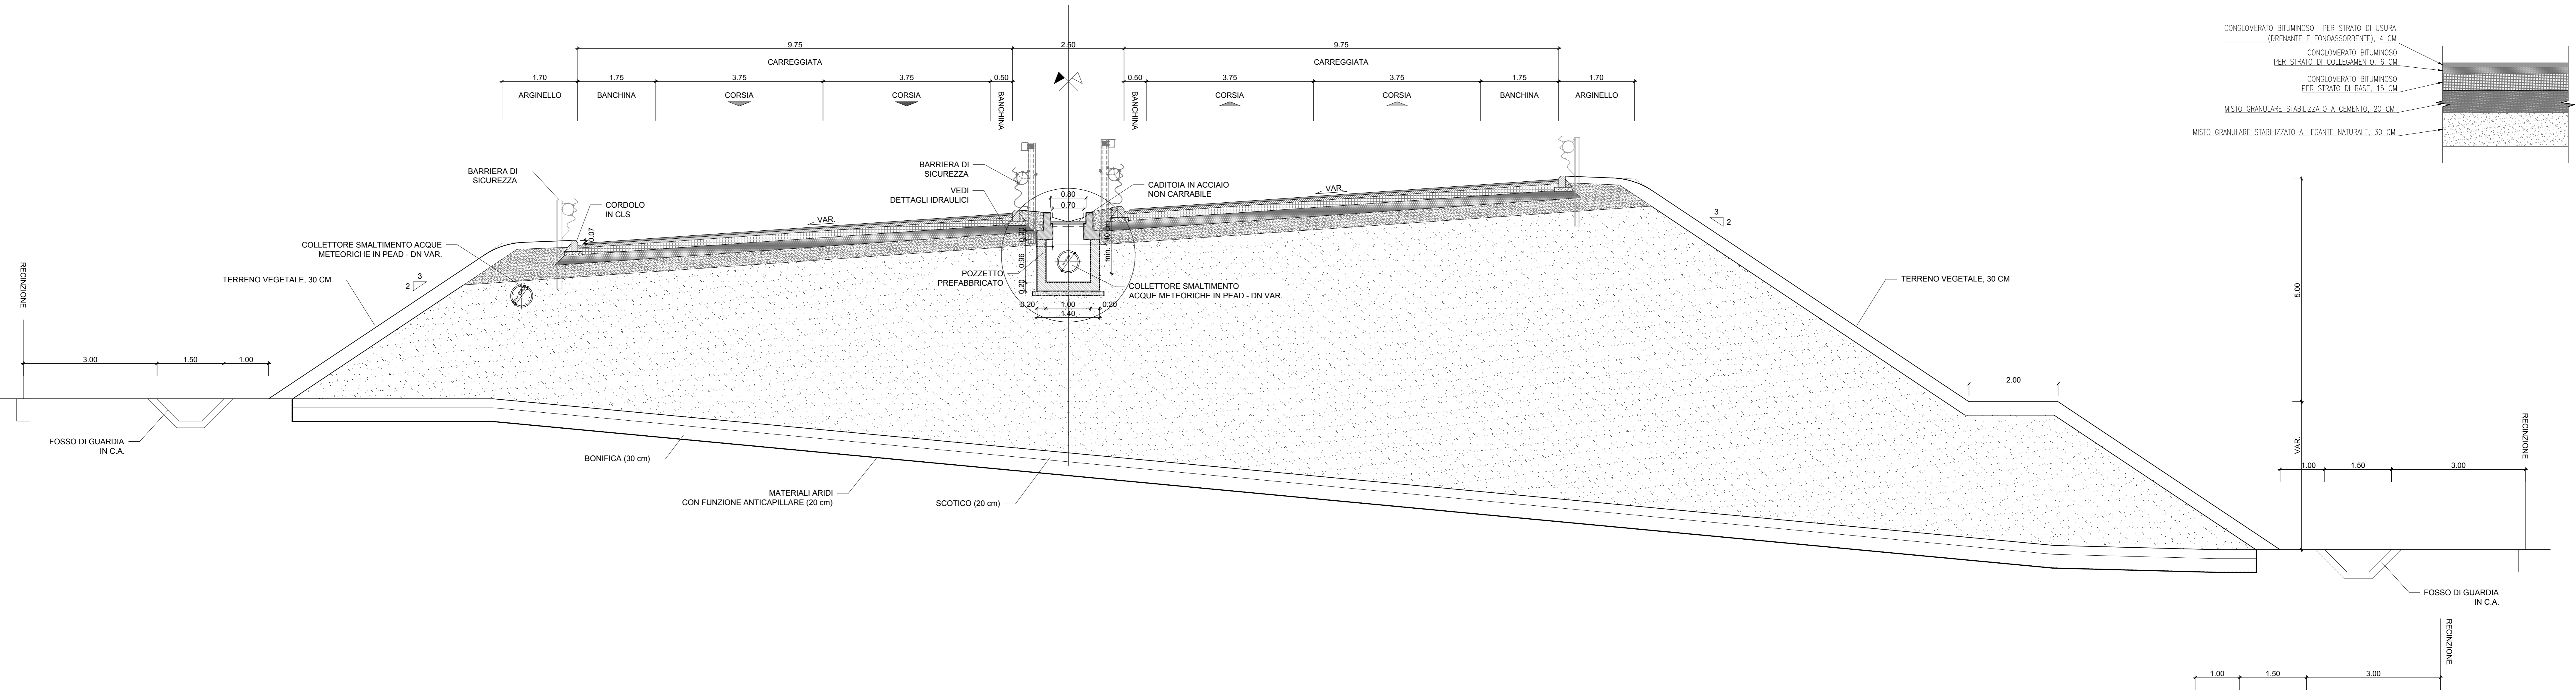


ASSE PRINCIPALE IN CURVA CON SISTEMA CHIUSO - SEZIONE TIPO IN RILEVATO - 1:50  
CATEGORIA "B" EXTRAURBANA PRINCIPALE (D.M. 5.11.2001)


PAVIMENTAZIONE ASSE PRINCIPALE - 1:20

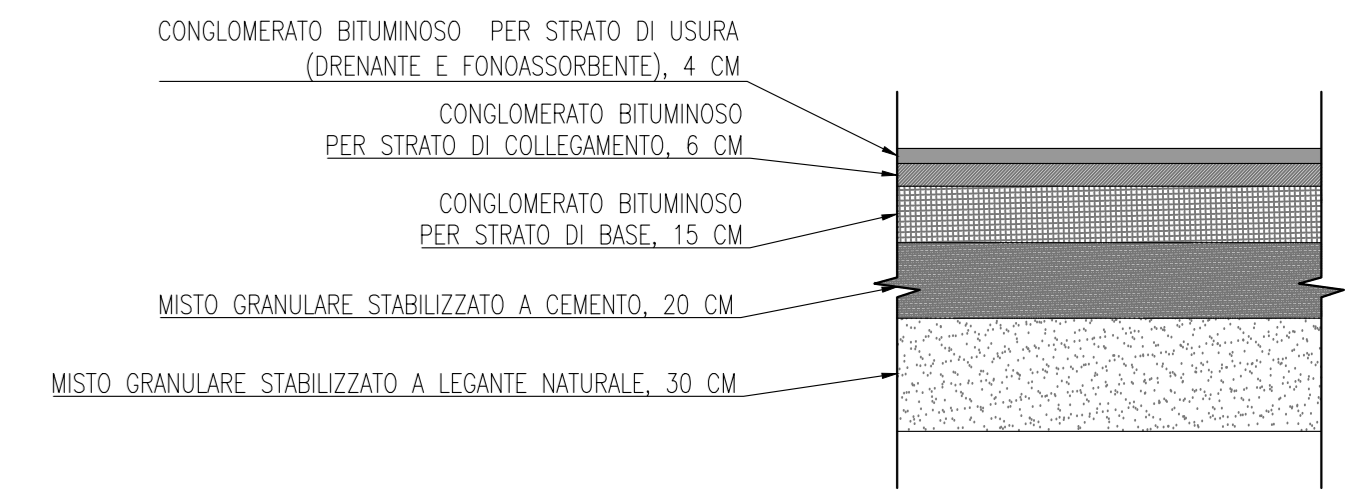

ASSE PRINCIPALE IN CURVA CON SISTEMA CHIUSO - SEZIONE TIPO IN SCAVO - 1:50  
CATEGORIA "B" EXTRAURBANA PRINCIPALE (D.M. 5.11.2001)

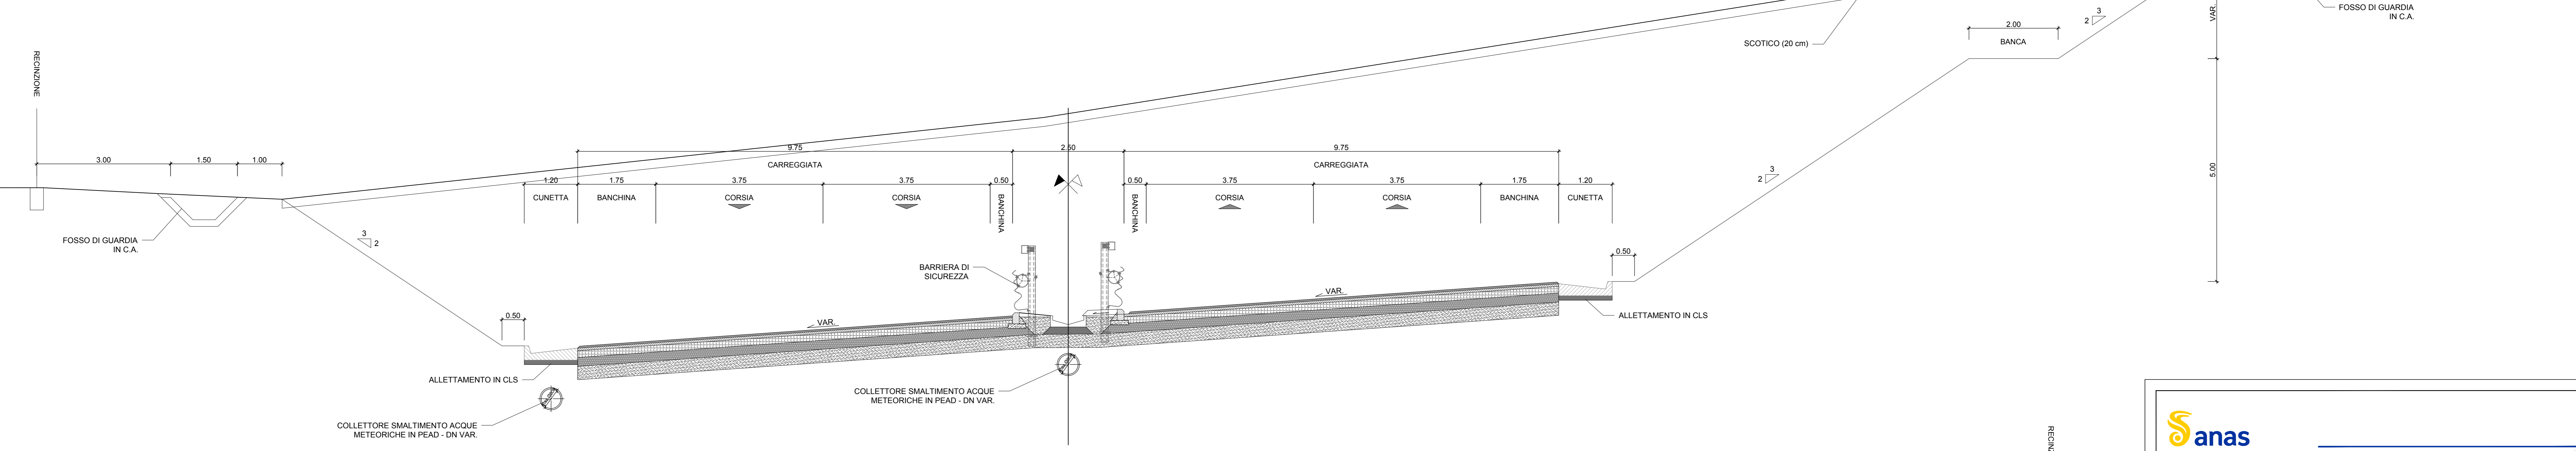

ASSE PRINCIPALE IN CURVA CON SISTEMA CHIUSO - SEZIONE TIPO A MEZZACOSTA - 1:50  
CATEGORIA "B" EXTRAURBANA PRINCIPALE (D.M. 5.11.2001)

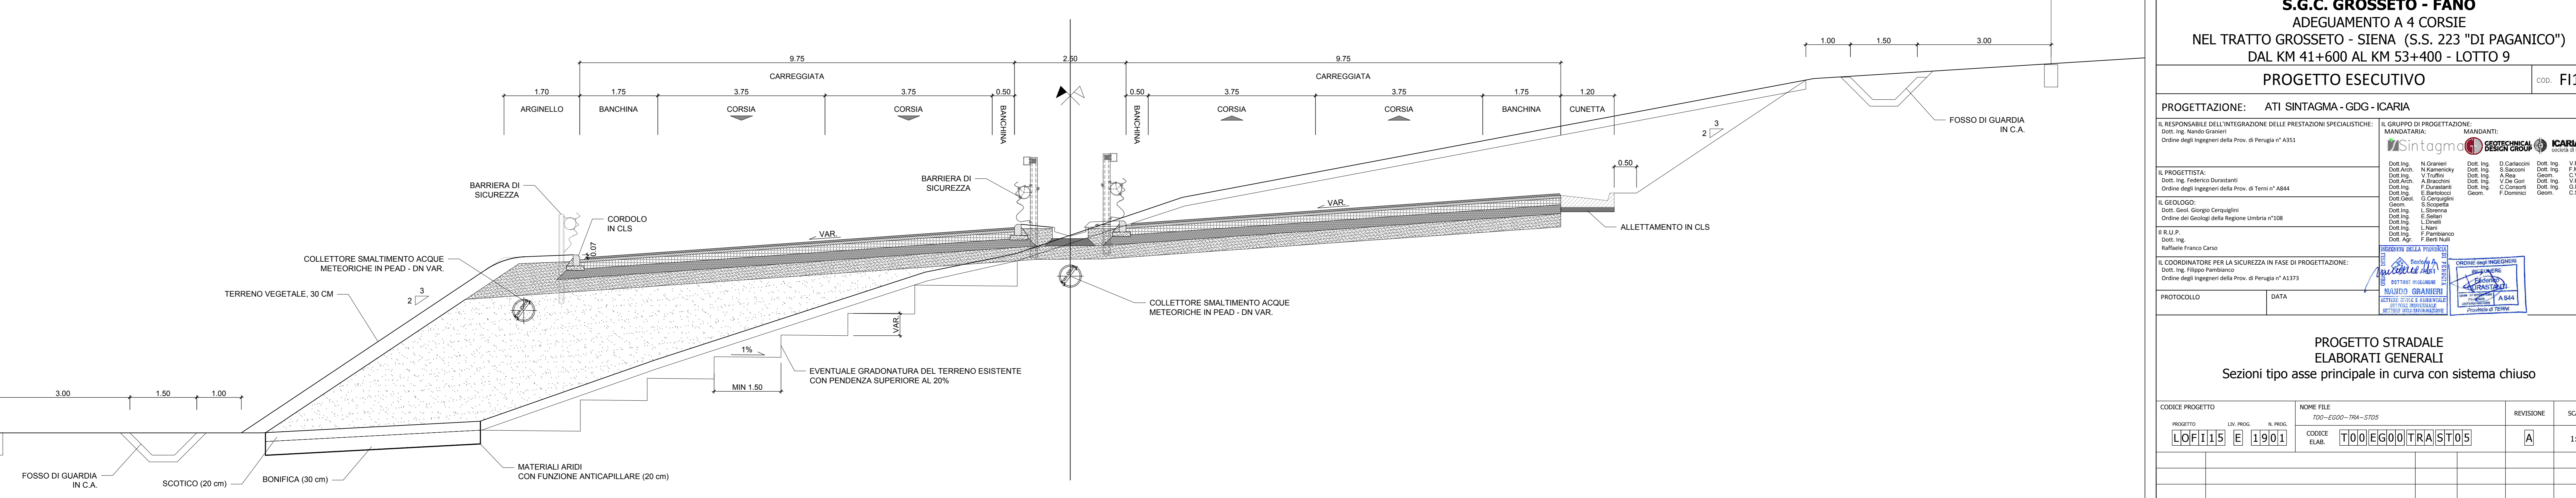

**Sanas**  
GRUPPO FS ITALIANE  
Direzione Progettazione e Realizzazione Lavori

**ITINERARIO INTERNAZIONALE E78**  
**S.G.C. GROSSETO - FANO**  
ADEGUAMENTO A 4 CORSIE  
NEL TRATTO GROSSETO - SIENA (S.S. 223 "DI PAGANICO")  
DAL KM 41+600 AL KM 53+400 - LOTTO 9

PROGETTO ESECUTIVO COD. FI15

PROGETTAZIONE: ATI SINTAGMA - GDG - ICARIA

IL RESPONSABILE DELL'INTEGRAZIONE DELLE PRESTAZIONI SPECIALISTICHE:  
Dot. Ing. Nando Grassini  
Ordine degli Ingegneri della Prov. di Perugia n° A351

IL GRUPPO DI PROGETTAZIONE: MANDANTIA: MANDANTI:

IL PROGETTISTA:  
Dot. Ing. Federico Durastanti  
Ordine degli Ingegneri della Prov. di Terni n° A844

IL GEOLOGO:  
Dot. Geol. Giorgio Carrazzini  
Ordine dei Geologi della Regione Umbria n°108

IL R.L.P.:  
Dot. Ing. Raffaele Franco Carso

IL COORDINATORE PER LA SICUREZZA IN FASI DI PROGETTAZIONE:  
Dot. Ing. Filippo Ferrabino  
Ordine degli Ingegneri della Prov. di Perugia n° A1373

PROTOCOLLO DATA

**PROGETTO STRADALE**  
**ELABORATI GENERALI**  
Sezioni tipo asse principale in curva con sistema chiuso

PROGETTO	LV. PROJ.	N. PROJ.	NO. FILE	REVISIONE	SCALA
LOFI15	E	1901	001-002-003-004-005	A	1:50

REV.	DESCRIZIONE	DATA	REDATTO	VERIFICATO	APPROVATO
A	Emissione	26/02/2020	S. Scapetta	E. Barilecci	N. Grassini