




RAMPA MONODIREZIONALE - SEZIONE TIPO IN RILEVATO - 1:50

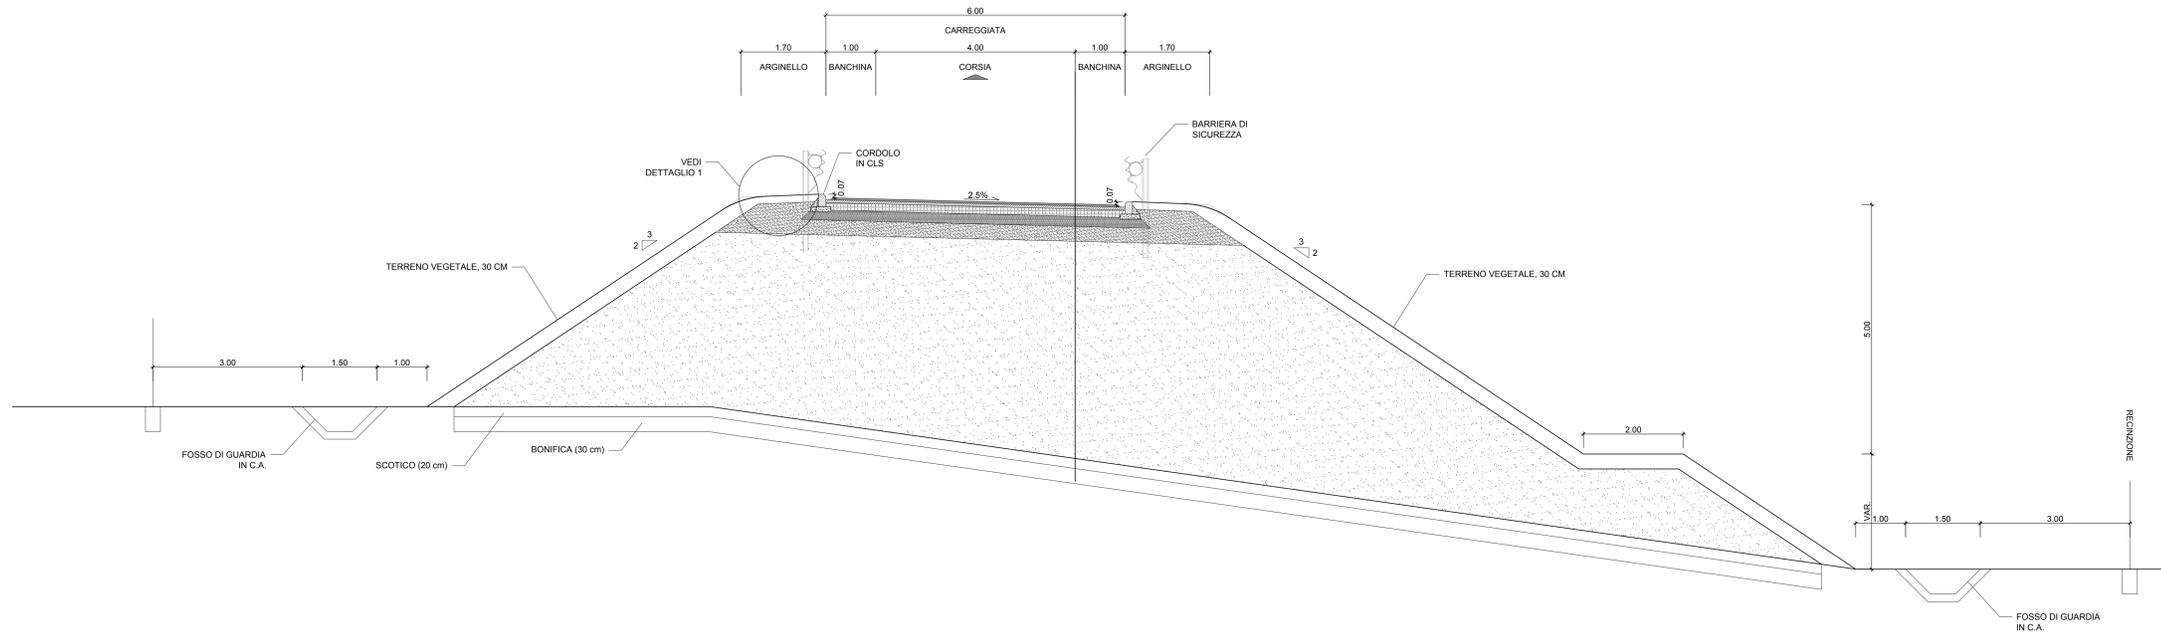


PAVIMENTAZIONE RAMPE SVINCOLI - 1:20

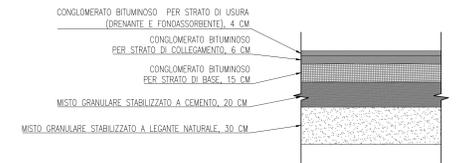


DETTAGLIO 1 - MARGINE IN RILEVATO - 1:20

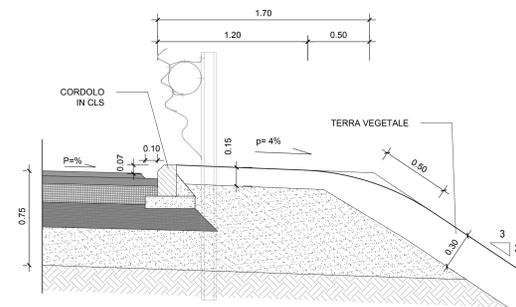

DETTAGLIO 2 - MARGINE IN SCAVO - 1:20

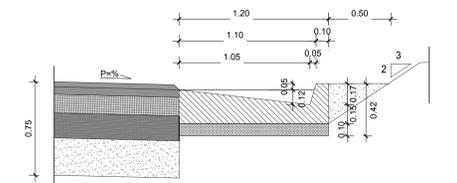

RAMPA MONODIREZIONALE - SEZIONE TIPO IN SCAVO - 1:50

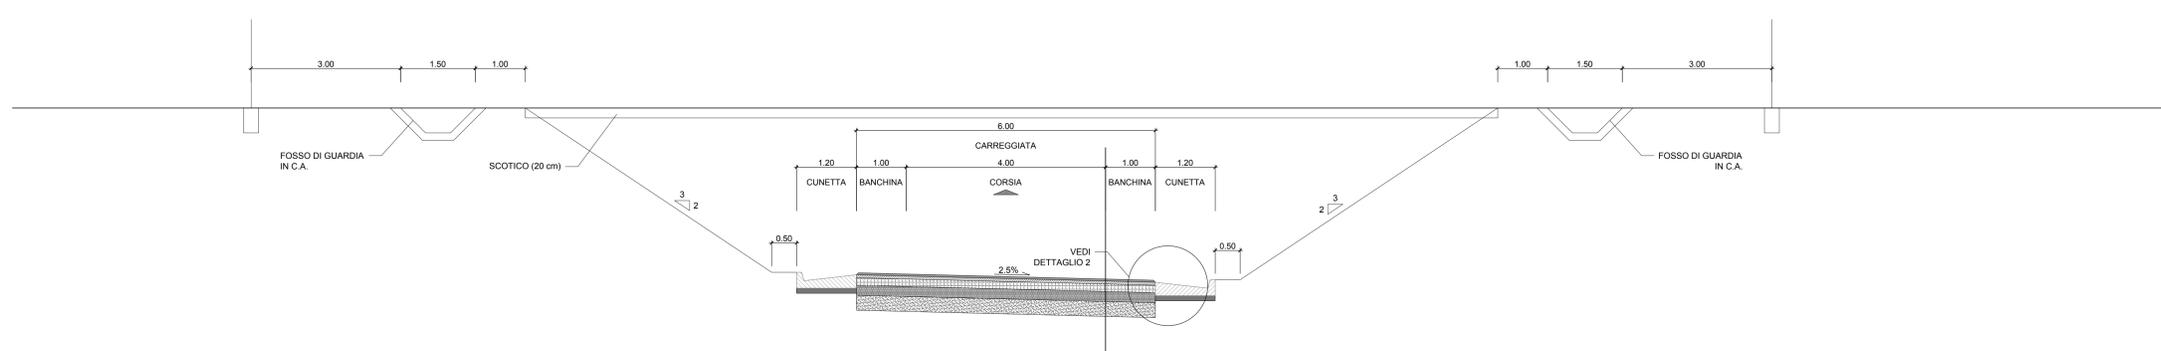

**Sanas**  
GRUPPO FS ITALIANE

Direzione Progettazione e Realizzazione Lavori

**ITINERARIO INTERNAZIONALE E78**  
**S.G.C. GROSSETO - FANO**  
ADEGUAMENTO A 4 CORSIE  
NEL TRATTO GROSSETO - SIENA (S.S. 223 "DI PAGANICO")  
DAL KM 41+600 AL KM 53+400 - LOTTO 9

PROGETTO ESECUTIVO COD. FI15

PROGETTAZIONE: ATI SINTAGMA - GDG - ICARIA

IL RESPONSABILE DELL'INTEGRAZIONE DELLE PRESTAZIONI SPECIALISTICHE:  
Dot. Ing. Nando Grassi  
Ordine degli Ingegneri della Prov. di Perugia n° A351

IL GRUPPO DI PROGETTAZIONE: MANDATARIO: MANDANTI:  
Sintagma S.p.A. SINTAGMA DESIGN GROUP ICARIA  
Dot. Ing. N. Grassi Dot. Ing. D. Caraccioli Dot. Ing. V. Ruffoni  
Dot. Arch. N. Nemesky Dot. Ing. S. Sacconi Dot. Ing. C. Naccari  
Dot. Arch. A. Braconeri Dot. Ing. V. De Soti Dot. Ing. V. Purno  
Dot. Ing. F. Quaresima Dot. Ing. C. Conzatti Dot. Ing. C. Puri  
Dot. Ing. E. Barbolacci Geom. F. Dominici Geom. C. Sugroni  
Dot. Arch. S. Scarpellini  
Dot. Ing. L. Scrima  
Dot. Ing. E. Sallari  
Dot. Ing. L. Dineoli  
Dot. Ing. F. Pambianco  
Dot. Agr. F. Bari Pizzi

IL PROGETTISTA:  
Dot. Ing. Federico Durastanti  
Ordine degli Ingegneri della Prov. di Terni n° A844

IL GEOLOGO:  
Dot. Geol. Giorgio Carraquini  
Ordine dei Geologi della Regione Umbria n° 108

IL R.L.P.P.:  
Dot. Ing. F. Pambianco  
Dot. Agr. F. Bari Pizzi

IL COORDINATORE PER LA SICUREZZA IN FASI DI PROGETTAZIONE:  
Dot. Ing. Filippo Ambrosio  
Ordine degli Ingegneri della Prov. di Perugia n° A1373

PROTOCOLLO DATA

PROGETTO STRADALE  
ELABORATI GENERALI  
Sezioni tipo rampa monodirezionale in rilevato e in scavo

CODICE PROGETTO	PROG. FILE	REVISIONE	SCALA
PROGETTO	100-2200-758-5707	A	1:50
LOFI15 E 1901	CODICE ELAB. T00EG00TRASIT07		

REV.	DESCRIZIONE	DATA	REDATTO	VERIFICATO	APPROVATO
A	Emissione	26/02/2020	S. Scapetta	E. Barbolacci	N. Grassi