


VIABILITÀ	INTERVALLO APPLICAZIONE SEZIONE TIPO
SECONDARIA 1	Da prog. 0+000 a prog. 0+325.68
COMUNALE 2	Da prog. 0+180 a prog. 0+460
SECONDARIA 2	Intero asse
SECONDARIA 3	Intero asse
SECONDARIA 3b	Intero asse
SECONDARIA 4	Intero asse
SECONDARIA 5	Intero asse
SECONDARIA 5 bis	Intero asse


STRADA SECONDARIA - SEZIONE TIPO IN RILEVATO - 1:50

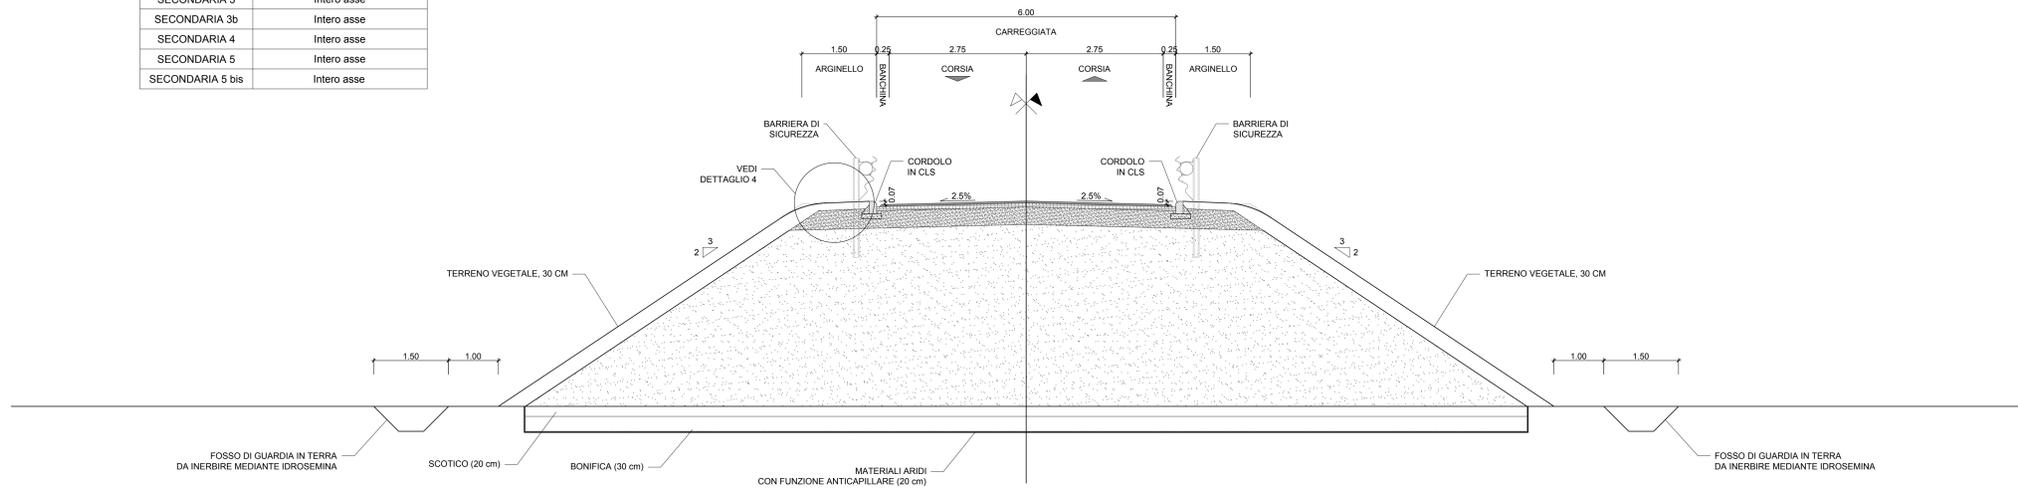


PAVIMENTAZIONE STRADE SECONDARIE - 1:20




DETTAGLIO 4 - MARGINE IN RILEVATO - 1:20

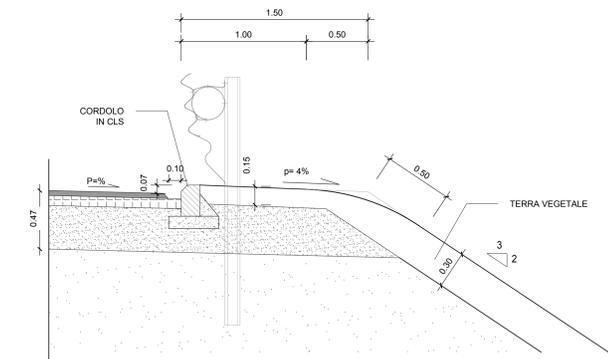

DETTAGLIO 5 - MARGINE IN SCAVO - 1:20

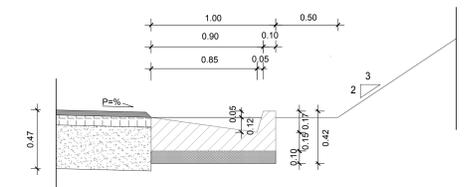

STRADA SECONDARIA CON PARATIA - SEZIONE TIPO IN SCAVO - 1:50

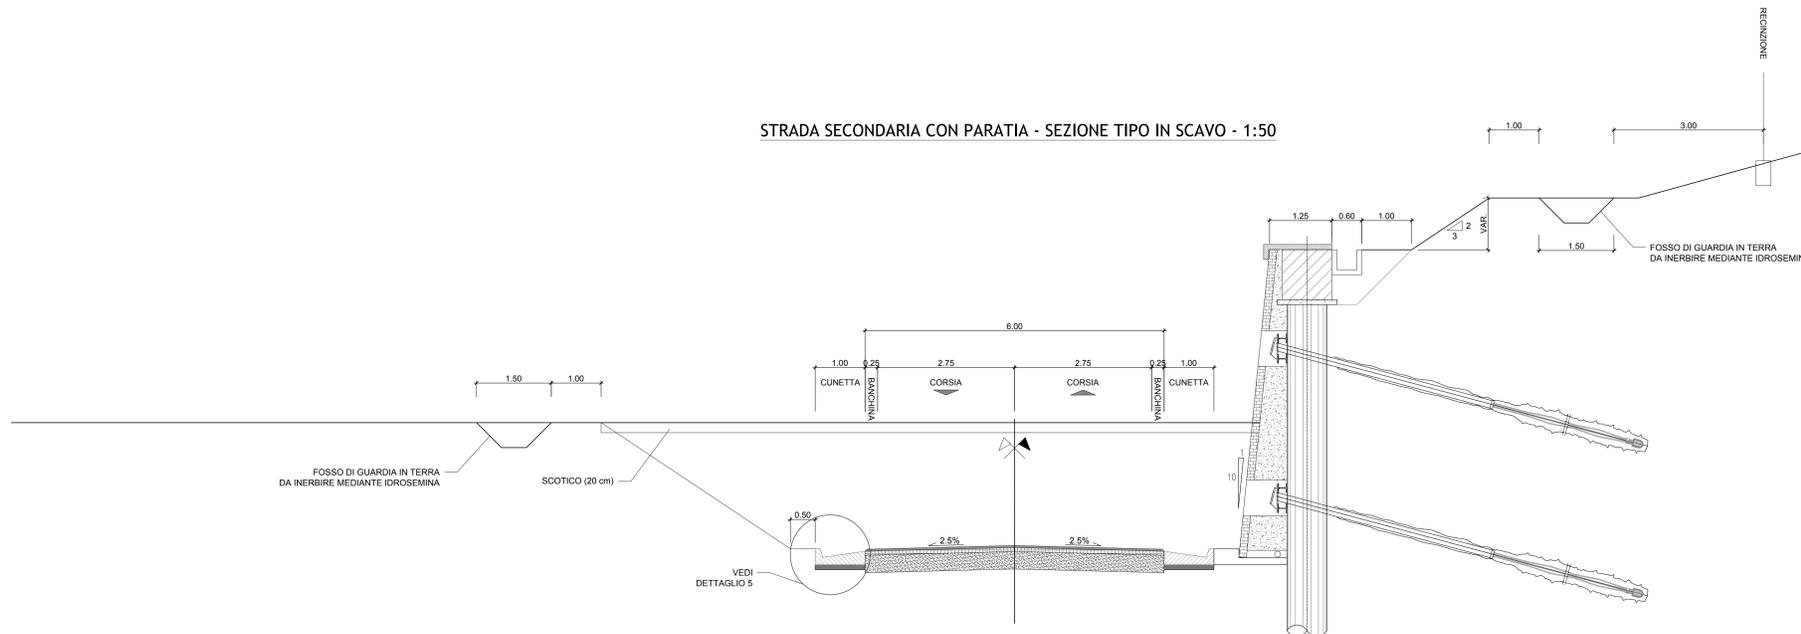

ITINERARIO INTERNAZIONALE E78

S.G.C. GROSSETO - FANO

ADEGUAMENTO A 4 CORSIE

NEL TRATTO GROSSETO - SIENA (S.S. 223 "DI PAGANICO")

DAL KM 41+600 AL KM 53+400 - LOTTO 9

PROGETTO ESECUTIVO COD. FI15

PROGETTAZIONE: ATI SINTAGMA - GDG - ICARIA

IL RESPONSABILE DELL'INTEGRAZIONE DELLE PRESTAZIONI SPECIALISTICHE: MANDANTIALE: MANDANTI:

IL PROGETTISTA: IL GEOLOGO: IL RESPONSABILE PER LA SICUREZZA IN FASI DI PROGETTAZIONE:

IL COORDINATORE PER LA SICUREZZA IN FASI DI PROGETTAZIONE:

PROTOCOLLO DATA

PROGETTO STRADALE ELABORATI GENERALI

Sezioni tipo strada secondaria in rilevato e in scavo con paratia

CODICE PROGETTO: L0F115 E 1901

NOME FILE: 000-0000-000-000

REVISIONE: A

SCALA: 1:50

PROGETTO: L0F115 E 1901

CODICE ELAB.: T00EG00TRASTI0

REVISIONE: A

SCALA: 1:50

REV. DESCRIZIONE DATA REDATTO VERIFICATO APPROVATO