


VIABILITÀ	INTERVALLO APPLICAZIONE SEZIONE TIPO
COMUNALE 2	Da prog. 0+000 a prog. 0+180
CAMPESTRE 1	Intero asse


STRADA CAMPESTRE ASFALTATA - SEZIONE TIPO IN RILEVATO - 1:50

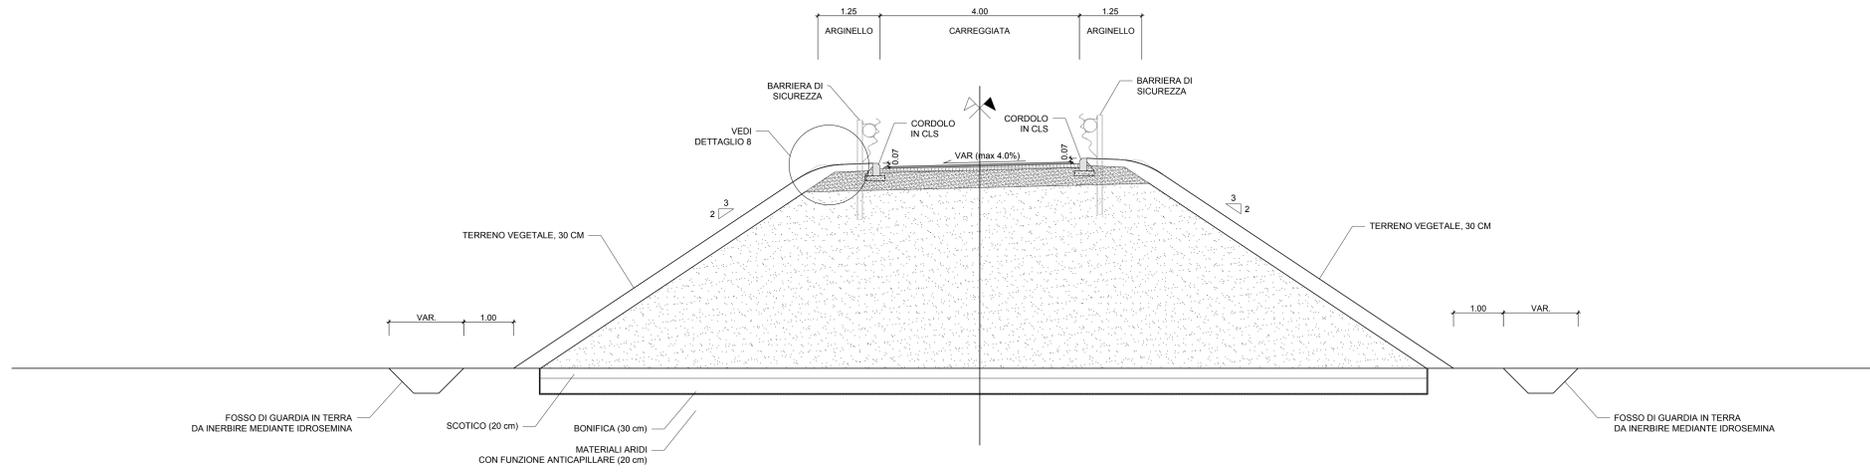


PAVIMENTAZIONE STRADE CAMPESTRI TIPO 2 - 1:20




DETTAGLIO 8 - MARGINE IN RILEVATO - 1:20

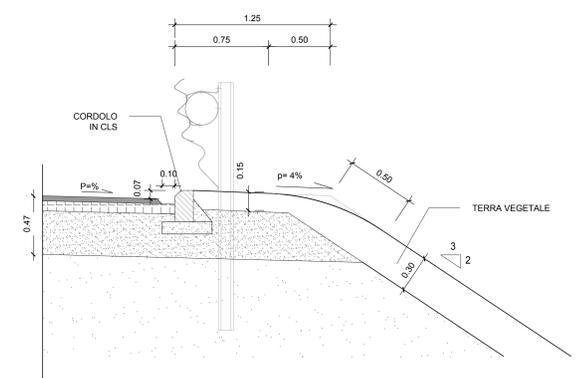

DETTAGLIO 9 - MARGINE IN SCAVO - 1:20

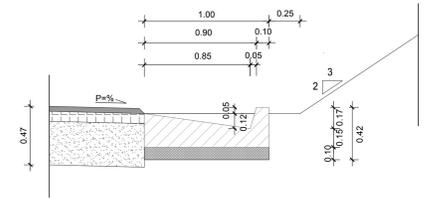

STRADA CAMPESTRE ASFALTATA - SEZIONE TIPO IN SCAVO - 1:50

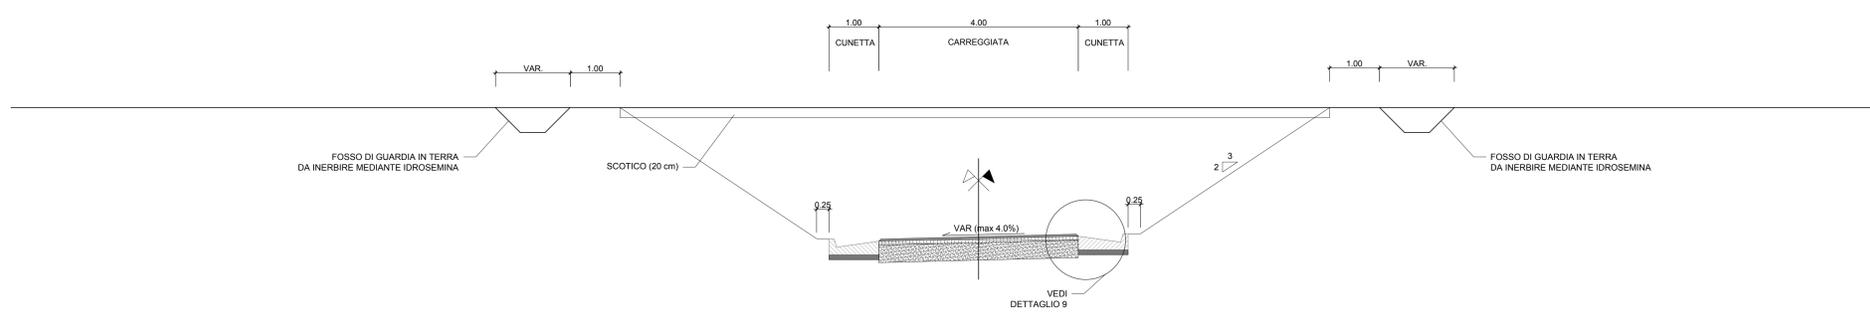

**Sanas**  
GRUPPO FS ITALIANE  
Direzione Progettazione e Realizzazione Lavori

**ITINERARIO INTERNAZIONALE E78**  
**S.G.C. GROSSETO - FANO**  
ADEGUAMENTO A 4 CORSIE  
NEL TRATTO GROSSETO - SIENA (S.S. 223 "DI PAGANICO")  
DAL KM 41+600 AL KM 53+400 - LOTTO 9

PROGETTO ESECUTIVO COD. FI15

PROGETTAZIONE: ATI SINTAGMA - GDG - ICARIA

IL RESPONSABILE DELL'INTEGRAZIONE DELLE PRESTAZIONI SPECIALISTICHE:  
Dott. Ing. Nando Grassi  
Ordine degli Ingegneri della Prov. di Perugia n° A351

IL GRUPPO DI PROGETTAZIONE: MANDANTIA:  
Sintagma  
Dott. Ing. N. Grassi  
Dott. Arch. N. Grassi  
Dott. Ing. F. Quaresima  
Dott. Ing. E. Barabecchi  
Dott. Arch. S. Scarpellini  
Dott. Ing. L. Scarpellini  
Dott. Ing. L. Scarpellini  
Dott. Ing. F. Pambianco  
Dott. Agr. F. Bari Nuzzi

IL COORDINATORE PER LA SICUREZZA IN FASE DI PROGETTAZIONE:  
Dott. Ing. Filippo Ambrosio  
Ordine degli Ingegneri della Prov. di Perugia n° A1373

PROTOCOLLO DATA

PROGETTO STRADALE  
ELABORATI GENERALI  
Sezioni tipo strada campestre asfaltata in rilevato e in scavo

CODICE PROGETTO	NOVE FILE	REVISIONE	SCALA
PROGETTO: L0F115 E 1901	FS-0200-706-5712	A	1:50
CODICE ELAB.: T00EG00TRAST12			

REV.	DESCRIZIONE	DATA	REDATTO	VERIFICATO	APPROVATO
A	Emissione	26/02/2020	S. Scarpellini	E. Barabecchi	N. Grassi