




PAVIMENTAZIONE ROTATORIE - 1:20

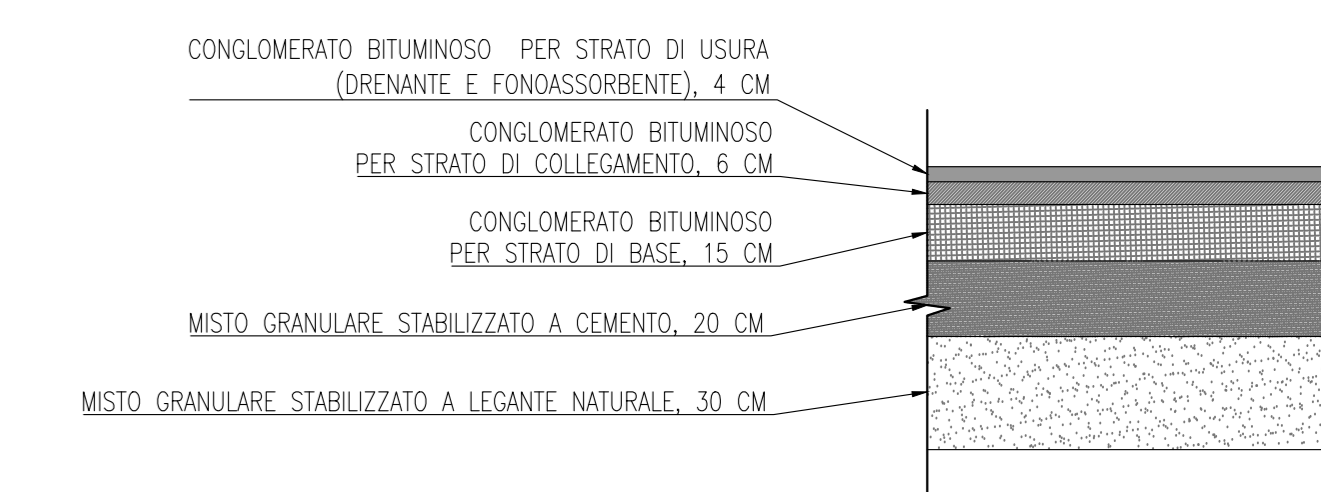


ROTATORIA - SEZIONE TIPO IN RILEVATO - 1:50

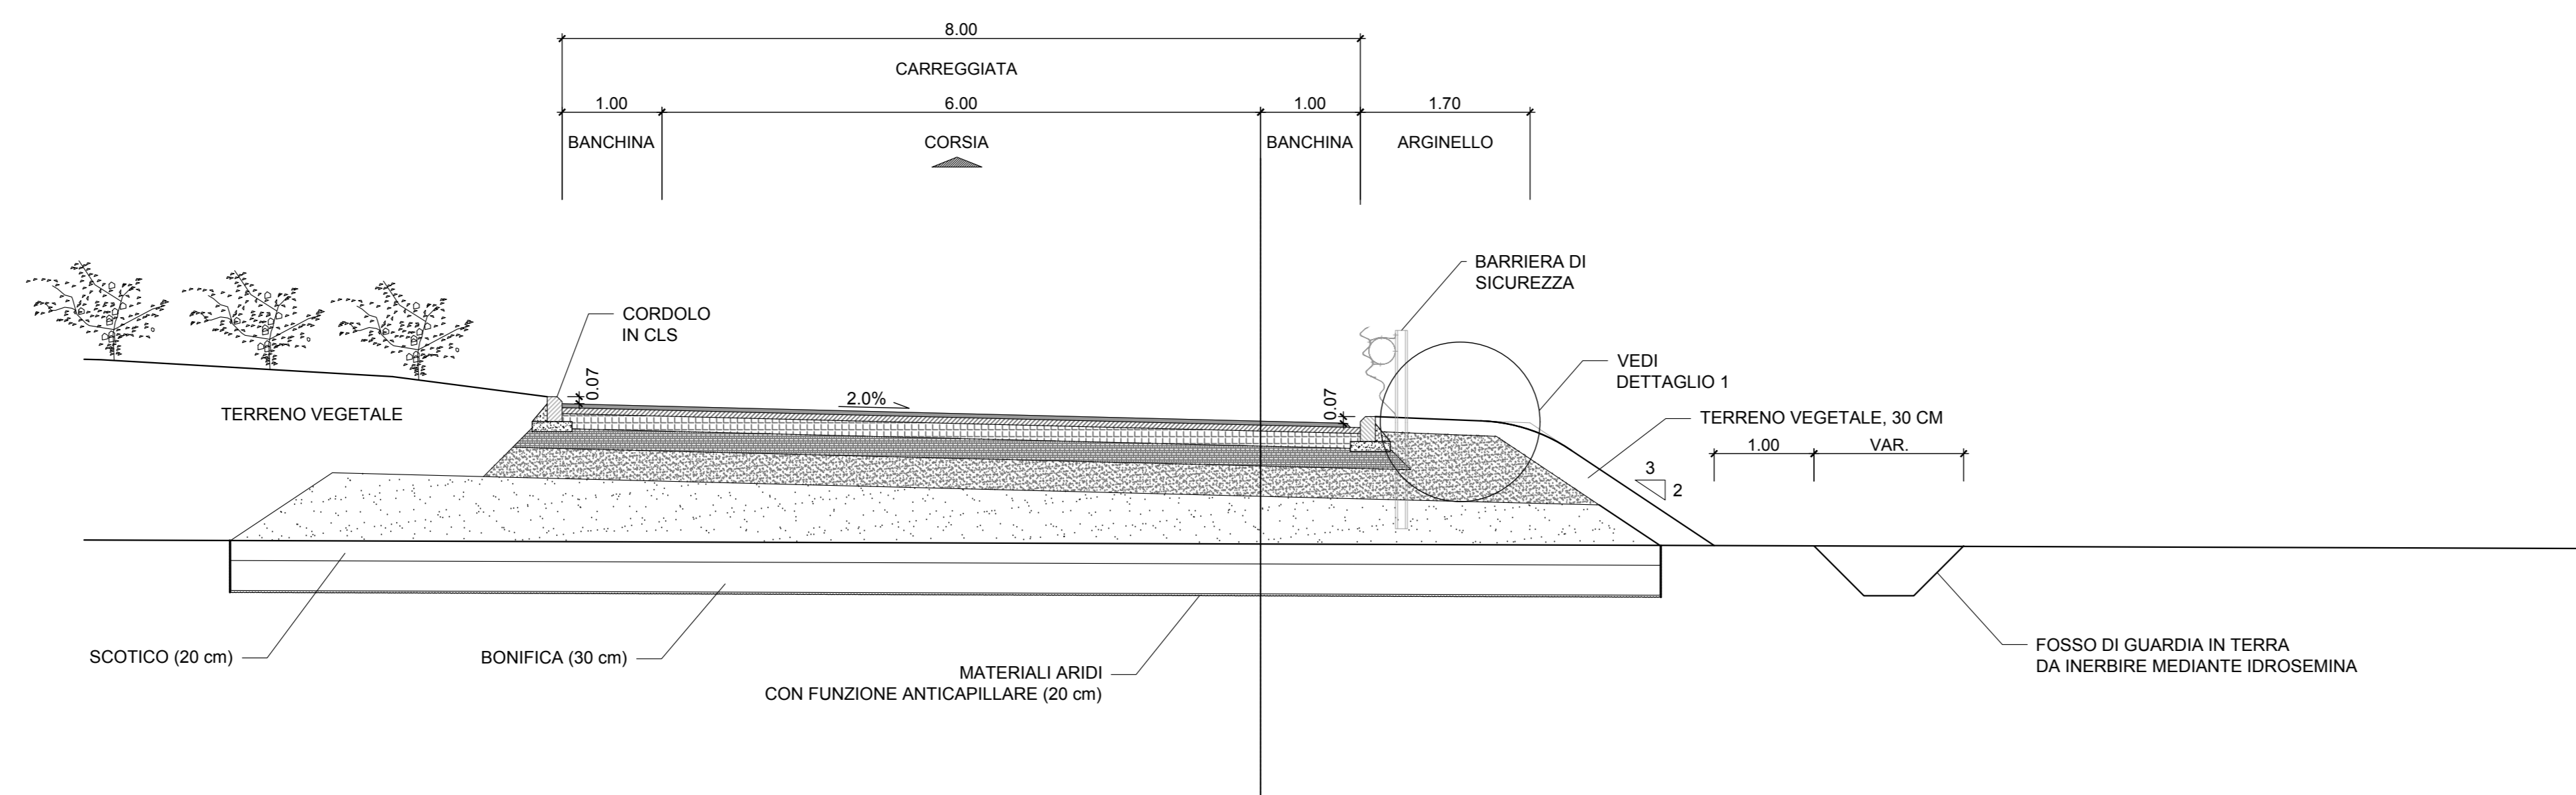


DETTAGLIO 1 - MARGINE IN RILEVATO - 1:20

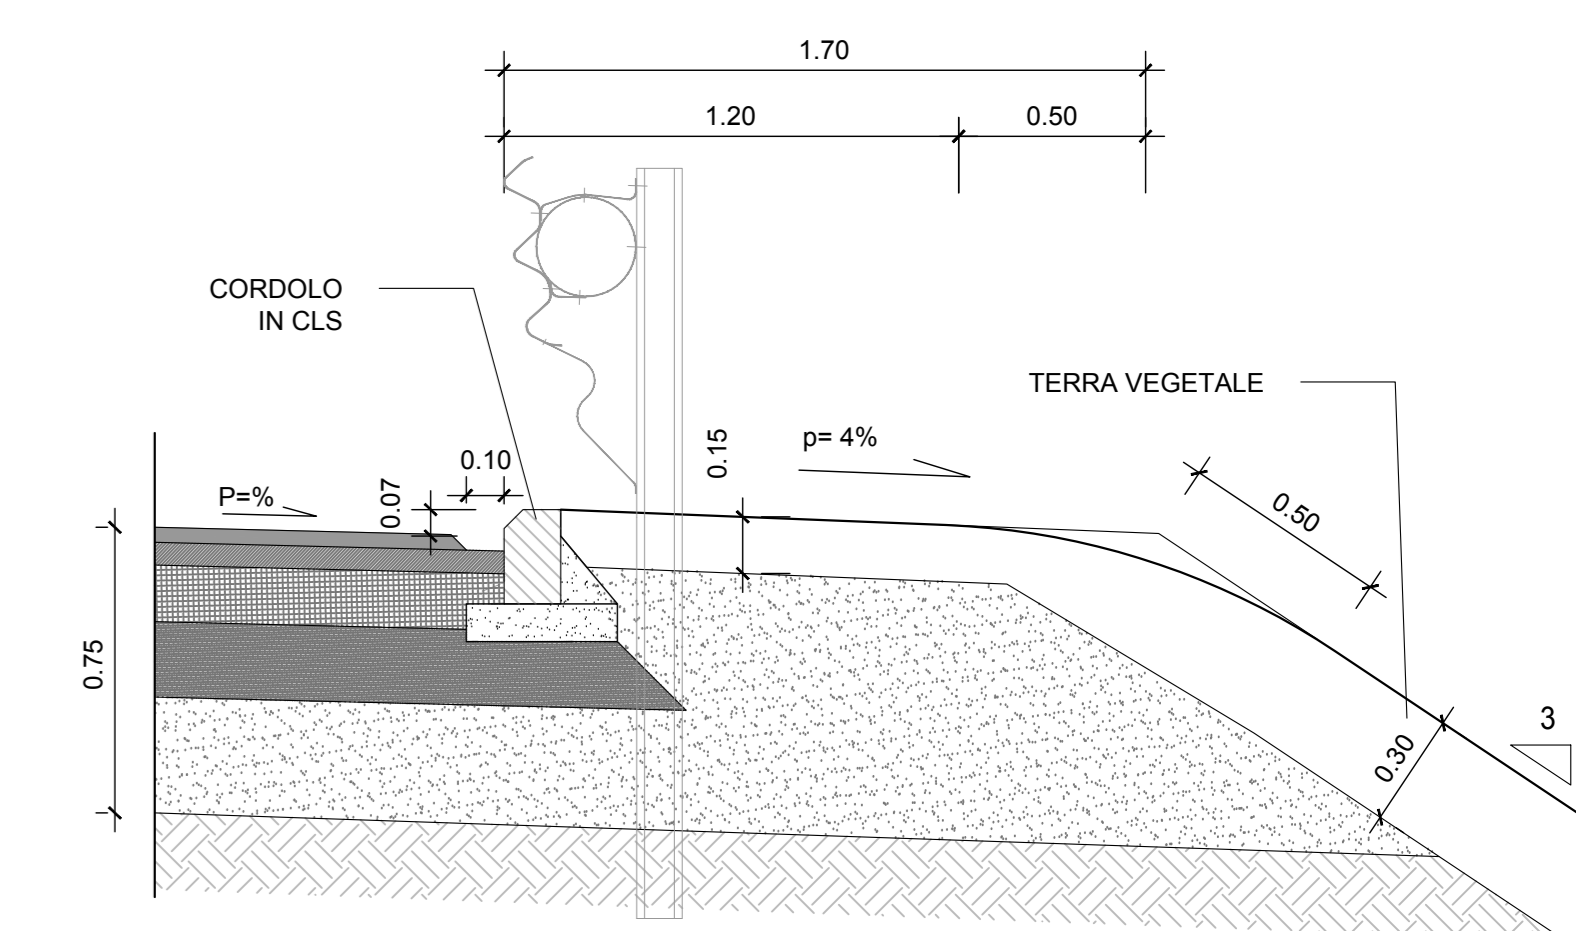

DETTAGLIO 2 - MARGINE IN SCAVO - 1:20

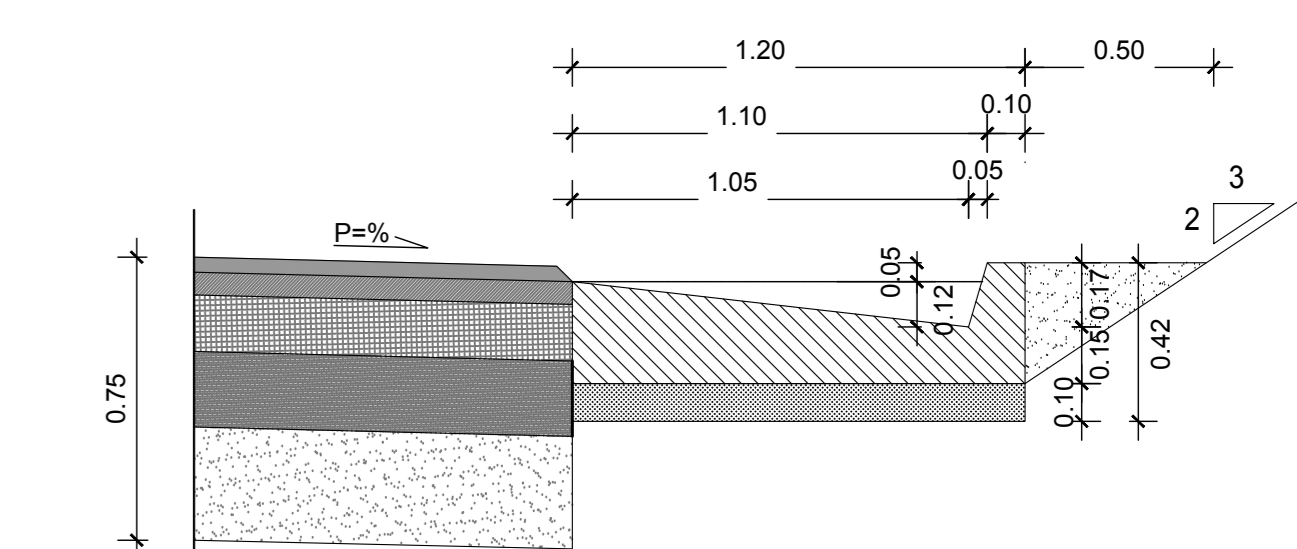

ROTATORIA - SEZIONE TIPO IN SCAVO - 1:50

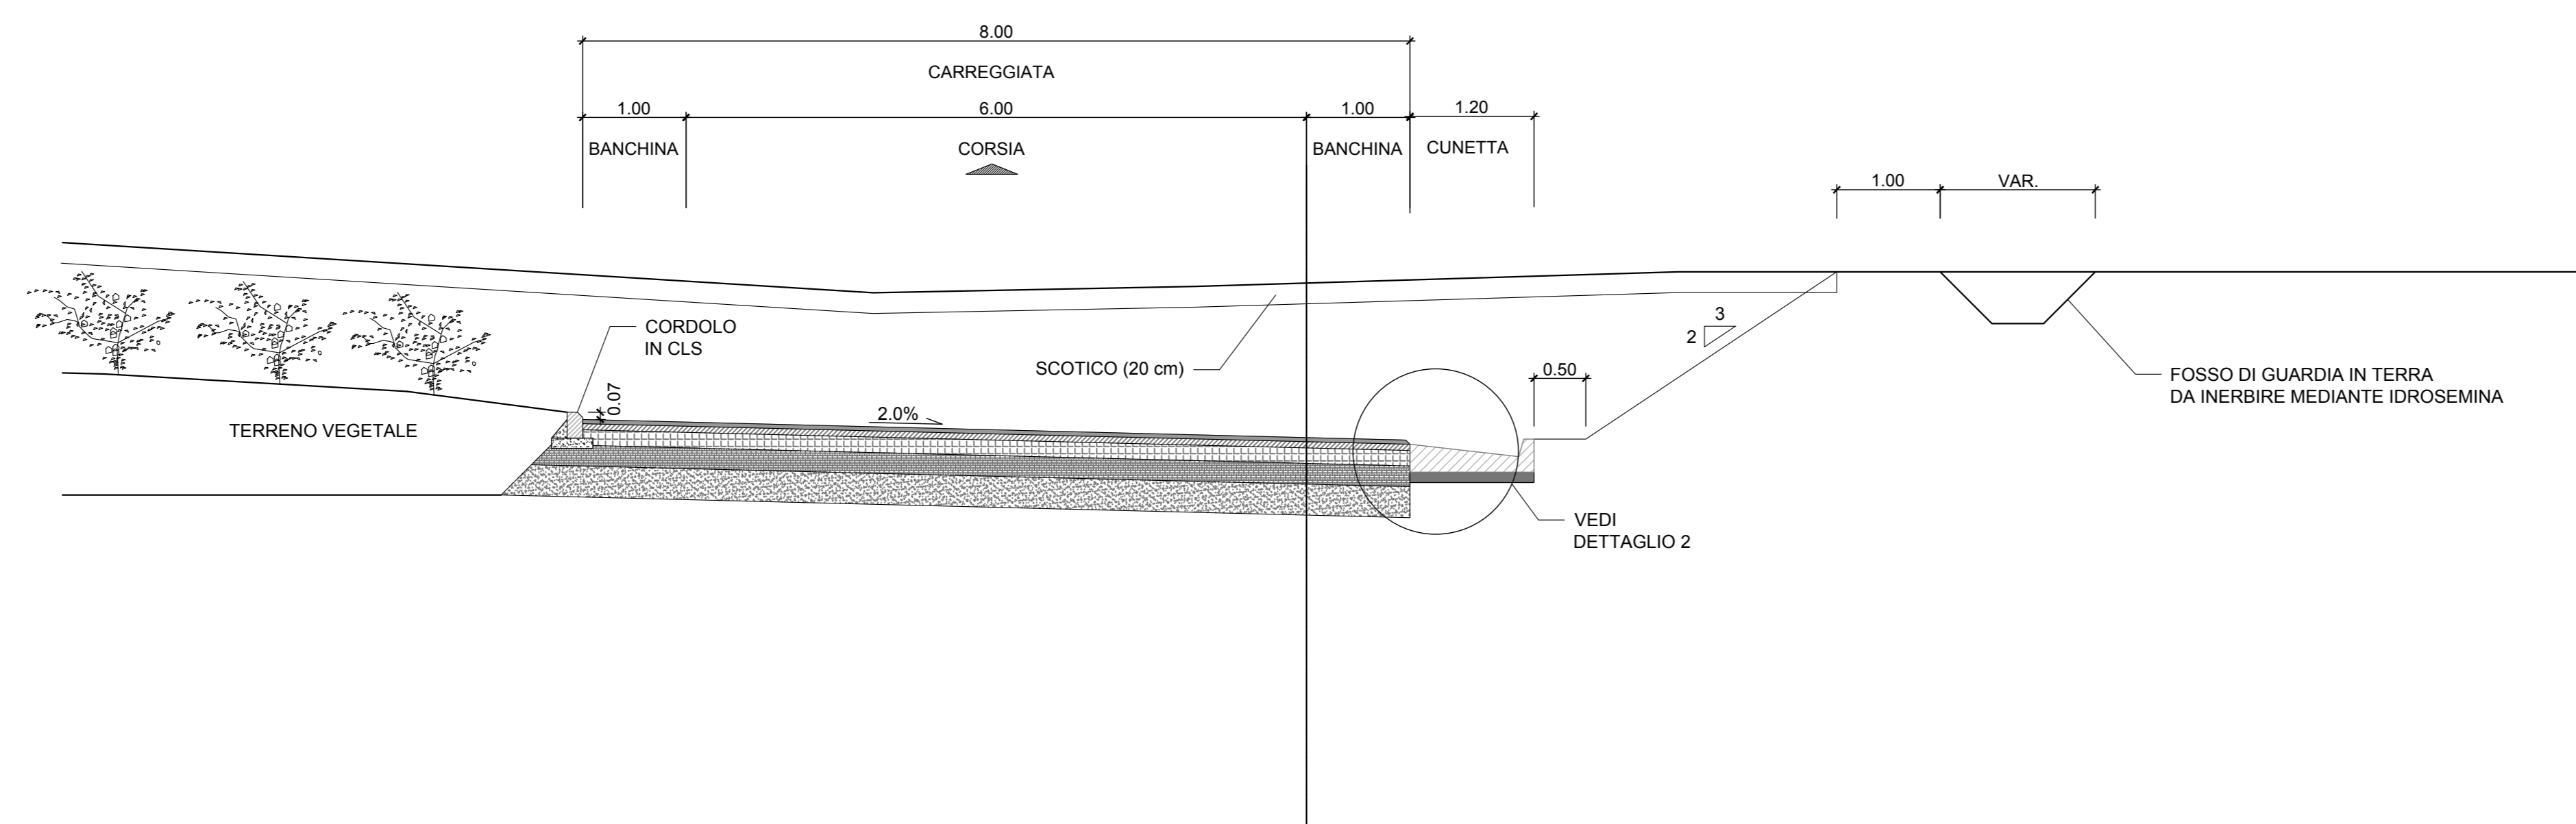

Sanas GRUPPO FS ITALIANE Direzione Progettazione e Realizzazione Lavori

ITINERARIO INTERNAZIONALE E78 S.G.C. GROSSETO - FANO
ADEGUAMENTO A 4 CORSIE
NEL TRATTO GROSSETO - SIENA (S.S. 223 "DI PAGANICO")
DAL KM 41+600 AL KM 53+400 - LOTTO 9

PROGETTO ESECUTIVO COD. FI15

PROGETTAZIONE: ATI SINTAGMA - GDG - ICARIA

IL RESPONSABILE DELL'INTEGRAZIONE DELLE PRESTAZIONI SPECIALISTICHE:
Dot. Ing. Nando Grassi
Ordine degli Ingegneri della Prov. di Perugia n° A351

IL GRUPPO DI PROGETTAZIONE: MANDATARIO: MANDANTI:
Sintagma S.p.A. GEOTECHNICAL DESIGN GROUP ICARIA
Dot. Ing. N. Grassi Dot. Ing. D. Carboni Dot. Ing. V. Rostoni
Dot. Arch. N. Nemesky Dot. Ing. S. Sacconi Dot. Ing. C. Nascetti
Dot. Arch. A. Braconeri Dot. Ing. V. De Soti Dot. Ing. V. Purno
Dot. Ing. F. Zuccherelli Dot. Ing. C. Conzatti Dot. Ing. C. Puri
Dot. Ing. E. Barbolacci Geom. F. Dominici Geom. C. Sugroni
Dot. Arch. S. Scarpellini
Dot. Ing. L. Scrima
Dot. Ing. E. Saffari
Dot. Ing. L. Devisi
Dot. Ing. F. Pambianco
Dot. Agr. F. Bari Pizzi

IL PROGETTISTA:
Dot. Ing. Federico Durastanti
Ordine degli Ingegneri della Prov. di Terni n° A844

IL GEOLOGO:
Dot. Geol. Giorgio Carraquini
Ordine dei Geologi della Regione Umbria n°108

IL R.L.P.P.:
Dot. Ing. F. Pambianco
Dot. Agr. F. Bari Pizzi
Raffaello Franco Corso

IL COORDINATORE PER LA SICUREZZA IN FASI DI PROGETTAZIONE:
Dot. Ing. Filippo Ambroscio
Ordine degli Ingegneri della Prov. di Perugia n° A1373

PROTOCOLLO DATA

PROGETTO STRADALE ELABORATI GENERALI Sezioni tipo rotondaria in rilevato e in scavo

CODICE PROGETTO	NOV. FILE	REVISIONE	SCALA
PROGETTO: L0F115 E 1901	FS0-0200-706-5717	A	1:50
PROGETTO: L0F115 E 1901	CODICE ELAB: T00EG00TRAST13		

REV.	DESCRIZIONE	DATA	REDATTO	VERIFICATO	APPROVATO
A	Emissione	26/02/2020	S. Scapetta	E. Barbolacci	N. Grassi