


LIVELLETTE	DIFF. DI QUOTA	h = 0.025	h = 0.029	h = 0.041	h = 0.088	h = 0.403	h = 1.481	h = 0.666
	DISTANZA	L = 6.624	L = 6.645	L = 6.452	L = 9.912	L = 27.677	L = 29.622	L = 33.284
	PENDENZA	i = 0.369%	i = 0.450%	i = 0.640%	i = 0.890%	i = 1.457%	i = 5.000%	i = 2.000%

R	500.000	R	2060.000	R	1425.000	R	2300.000	R	500.000	R	1000.000
T	0.203	T	1.954	T	1.825	T	6.456	T	8.857	T	15.000
Ft	0.000	Ft	0.001	Ft	0.001	Ft	0.009	Ft	0.071	Ft	0.112
Pt	0+006.824	Pt	0+013.369	Pt	0+019.821	Pt	0+026.833	Pt	0+057.308	Pt	0+086.931
Ql	171.652	Ql	171.681	Ql	171.723	Ql	171.810	Ql	172.214	Ql	173.695

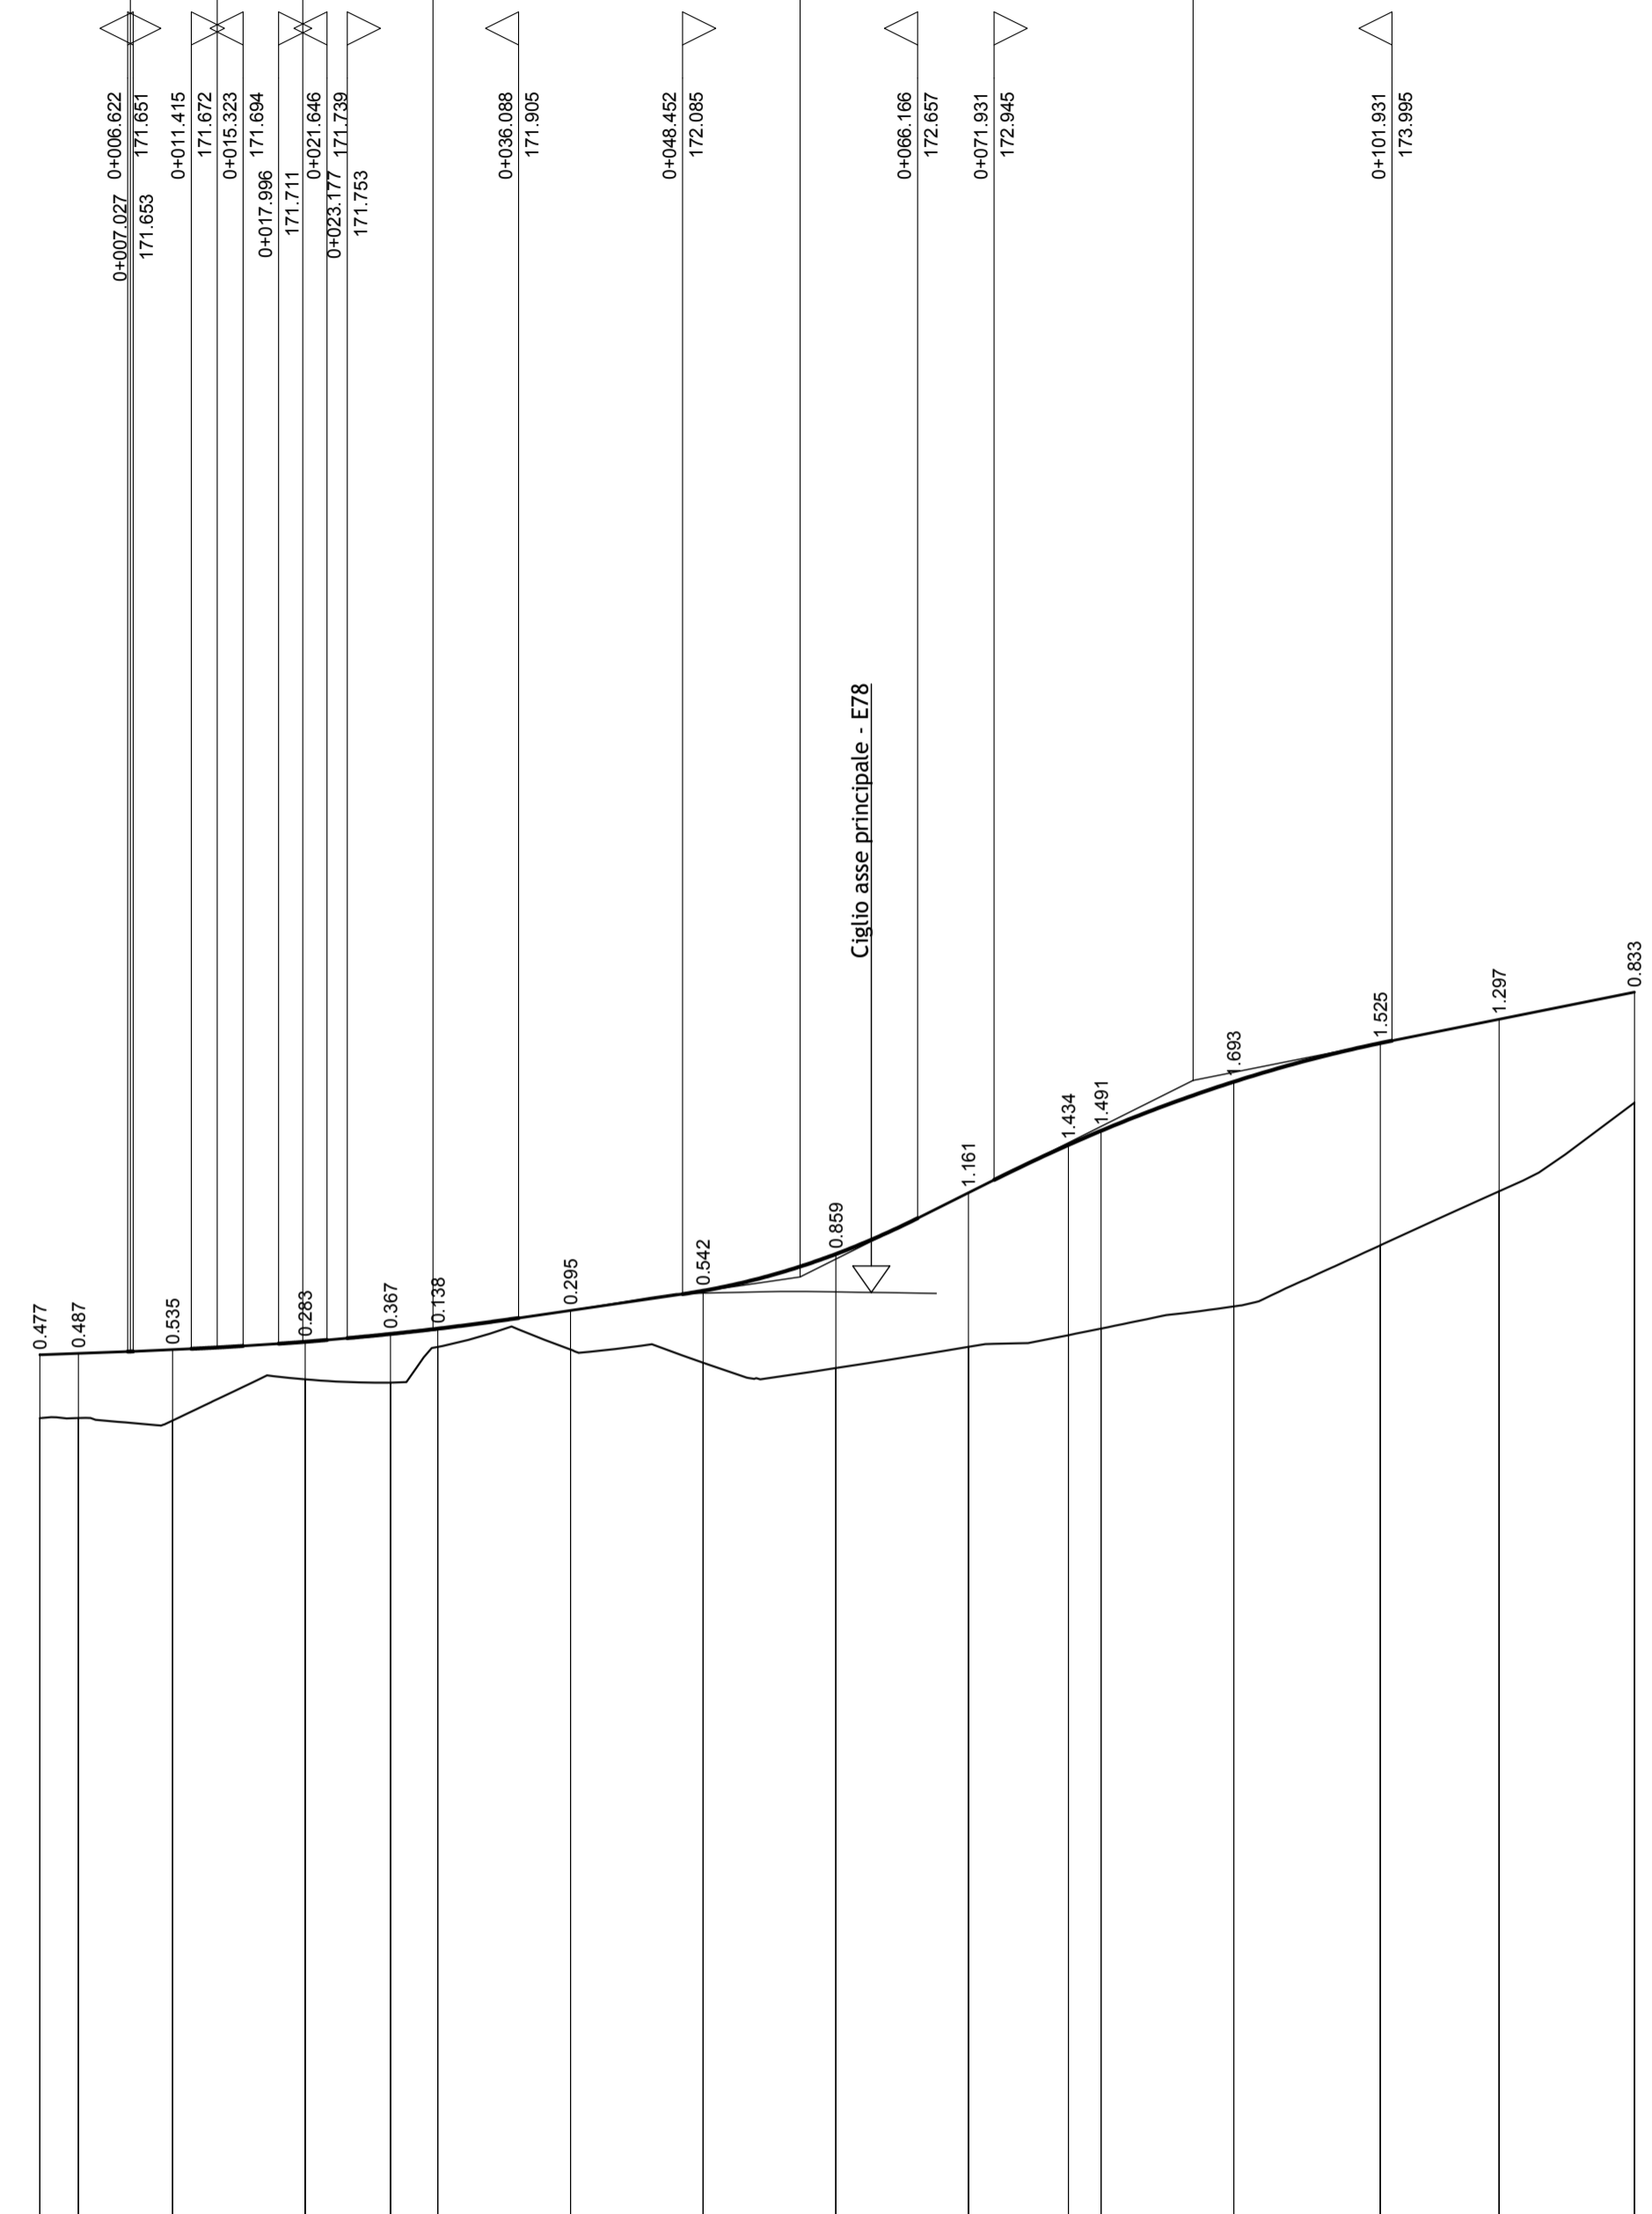

SCALA QUOTE 1:50
SCALA DISTANZE 1:500

QT.RIF. 165.000

NUMERO SEZIONI	1	2	3	4	5	6	7	8	9	10	11	12	13	14	15	16
DISTANZE PARZIALI	2.90	7.10	10.00	6.43	3.57	10.00	10.00	10.00	10.00	10.00	7.53	2.47	10.00	11.05	8.95	10.22
DISTANZE PROGRESSIVE	0+000.00	0+002.91	0+010.00	0+020.00	0+026.43	0+030.00	0+040.00	0+050.00	0+060.00	0+070.00	0+077.53	0+080.00	0+090.00	0+101.05	0+110.00	0+120.22
QUOTE TERRENO	171.15	171.15	171.13	171.44	171.42	171.69	171.67	171.57	171.53	171.69	171.76	171.82	171.99	172.45	172.86	173.53
QUOTE PROGETTO	171.63	171.64	171.67	171.73	171.78	171.82	171.96	172.11	172.39	172.85	173.21	173.32	173.69	173.98	174.16	174.36
DIFFERENZA DI QUOTA	0.48	0.49	0.54	0.29	0.36	0.13	0.29	0.54	0.86	1.16	1.43	1.50	1.70	1.53	1.30	0.83
ETTOMETRICHE	0 ————— 1															
ANDAMENTO PLANIMETRICO	<p>A=33.600 Sv=23.520 Tau=15.5972 D=0.479</p> <p>Sv=51.106 p=67.7808 R=48.000</p> <p>A=33.600 Sv=23.520 Tau=15.5972 D=0.479</p> <p>L=19.165</p>															
ANDAMENTO CIGLI	<p>SX 3.530% g=-0.092% 2.920% g=2.911% 6.716% 6.716% g=-0.717% 2.500% 2.500%</p> <p>DX -3.530% g=0.092% -2.920% g=-2.911% -6.716% -6.716% g=0.717% -2.500% -2.500%</p>															
ALLARGAMENTI PER ISCRIZIONE	SX ———— DX ————															
ALLARG. TI VISIBILITA' SX	———															
ALLARG. TI VISIBILITA' DX	INT 0.710 EXT 0.710															



Direzione Progettazione e Realizzazione Lavori

ITINERARIO INTERNAZIONALE E78 S.G.C. GROSSETO - FANO ADEGUAMENTO A 4 CORSIE NEL TRATTO GROSSETO - SIENA (S.S. 223 "DI PAGANICO") DAL KM 41+600 AL KM 53+400 - LOTTO 9

PROGETTO ESECUTIVO COD. F115

PROGETTAZIONE: ATI SINTAGMA - GDG - ICARIA

<p>IL RESPONSABILE DELL'INTEGRAZIONE DELLE PRESTAZIONI SPECIALISTICHE: Dott. Ing. Nando Granieri Ordine degli Ingegneri della Prov. di Perugia n° A351</p> <p>IL PROGETTISTA: Dott. Ing. Federico Durastanti Ordine degli Ingegneri della Prov. di Terni n° A844</p> <p>IL GEOLOGO: Dott. Geol. Giorgio Cerquiglini Ordine dei Geologi della Regione Umbria n°108</p> <p>IL R.U.P.: Dott. Ing. Raffaele Franco Carso</p> <p>IL COORDINATORE PER LA SICUREZZA IN FASE DI PROGETTAZIONE: Dott. Ing. Filippo Pambianco Ordine degli Ingegneri della Prov. di Perugia n° A1373</p>	<p>IL GRUPPO DI PROGETTAZIONE: MANDATARIA: Sintagma GEOTECHNICAL DESIGN GROUP ICARIA società di ingegneria</p> <p>MANDANTANTI: Dott. Ing. N. Granieri Dott. Arch. N. Kamernicky Dott. Ing. V. Truffini Dott. Arch. A. Braccolini Dott. Ing. F. Durastanti Dott. Ing. E. Bartolucci Dott. Geol. G. Cerquiglini Geom. S. Scopetta Dott. Ing. L. Sirena Dott. Ing. E. Sella Dott. Ing. L. Onelli Dott. Ing. L. Nani Dott. Ing. F. Pambianco Dott. Agr. F. Berti Nulli</p> <p>ALTRI INGEGNERI: Dott. Ing. D. Caricani Dott. Ing. S. Sacconi Dott. Ing. A. Rea Dott. Ing. V. De Sori Dott. Ing. C. Consorti Geom. F. Dominici Dott. Ing. V. Ratticani Dott. Ing. F. Macchioli Geom. C. Vascini Dott. Ing. V. Piumo Dott. Ing. G. Pulli Geom. C. Sagarani</p> <p>PROVINCIA DI PERUGIA DIREZIONE REGIONALE DOTTORATO INGENGERIA MARIO GRANIERI SETTORE CIVILE E AMBIENTALE SETTORE INDUSTRIA SETTORE INFRASTRUTTURE</p> <p>PROVINCIA DI TERNI ORDINE INGEGNERI DOTTORATO INGENGERIA FRANCESCO CARSO A844 PROVINCIA DI TERNI</p>
---	--

PROGETTO STRADALE SVINCOLO IL PICCHETTO Rampa 3 - Profilo longitudinale	
CODICE PROGETTO	NOME FILE
PROGETTO LOFI15	V00-SV01-TRA-FP03
LIV. PROG. E 1901	REVISIONE A
N. PROG. CODICE ELAB. V00SV01TRAFP03	SCALA: 1:500/1:50
PROGETTO	REVISIONE
A Emissione	A
REV. DESCRIZIONE	DATA REDATTO VERIFICATO APPROVATO
	28/02/2020 S.Scopetta E.Bartolucci N.Granieri