


LIVELLETTA	DIFF. DI QUOTA	h = 0.689	h = 2.473	h = 0.267
	DISTANZA	L = 36.461	L = 32.977	L = 13.348
	PENDENZA	i = 1.891%	i = 7.500%	i = 2.000%

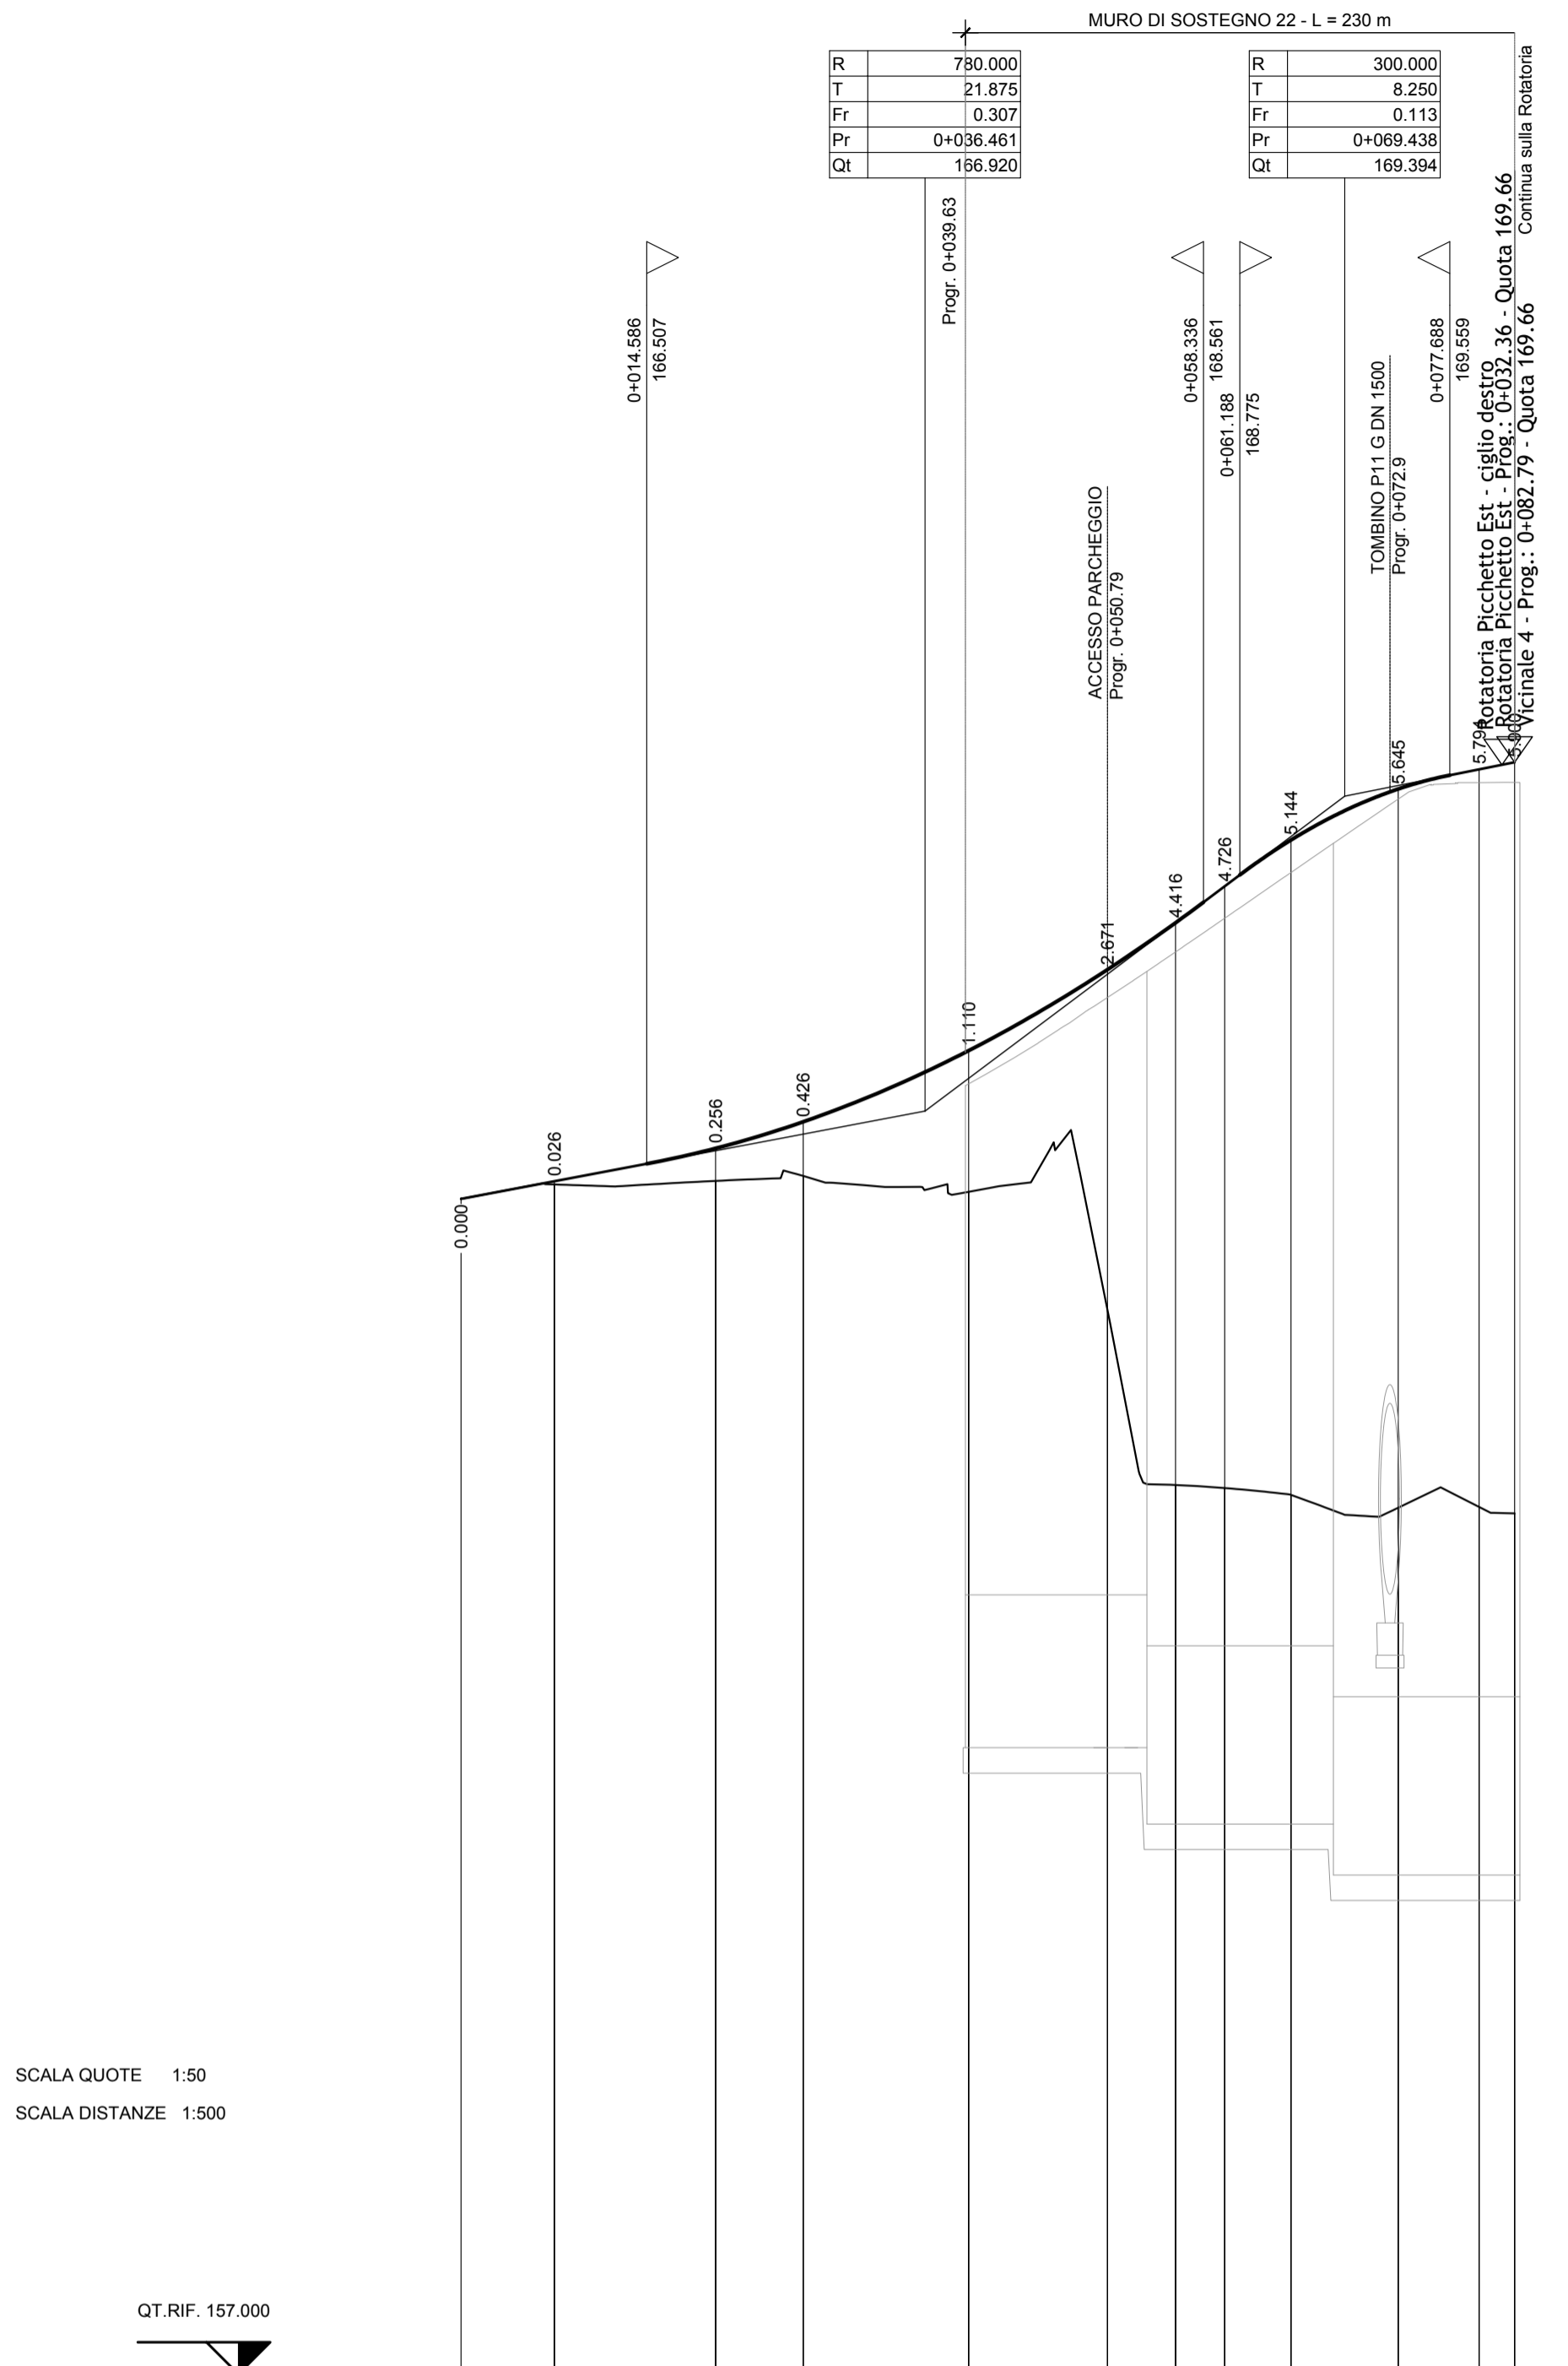

SCALA QUOTE 1:50
SCALA DISTANZE 1:500

QT.RIF. 157.000

NUMERO SEZIONI	1	2	3	4	5	6	7	8	9	10	11	12
DISTANZE PARZIALI		7.33	12.67	6.89	13.00	10.90	5.35	3.86	5.21	8.43	6.36	2.78
DISTANZE PROGRESSIVE	0+000.00	0+007.33	0+020.00	0+026.89	0+039.89	0+050.79	0+056.14	0+060.00	0+065.21	0+073.64	0+080.00	0+082.78
QUOTE TERRENO	166.23	165.34	166.37	166.41	166.28	165.38	163.98	163.98	163.91	163.80	163.81	163.76
QUOTE PROGETTO	166.23	165.37	166.63	166.84	167.40	168.03	168.40	168.69	169.05	169.45	169.60	169.66
DIFFERENZA DI QUOTA	0.00	0.03	0.26	0.43	1.11	2.67	4.42	4.73	5.14	5.65	5.79	5.90
ETTOMETRICHE												
ANDAMENTO PLANIMETRICO												
ANDAMENTO CIGLI												
ALLARGAMENTI PER ISCRIZIONE												
ALLARG.TI VISIBILITA' SX												
ALLARG.TI VISIBILITA' DX												



Direzione Progettazione e Realizzazione Lavori

ITINERARIO INTERNAZIONALE E78
S.G.C. GROSSETO - FANO
ADEGUAMENTO A 4 CORSIE
NEL TRATTO GROSSETO - SIENA (S.S. 223 "DI PAGANICO")
DAL KM 41+600 AL KM 53+400 - LOTTO 9

PROGETTO ESECUTIVO COD. F115

PROGETTAZIONE: ATI SINTAGMA - GDG - ICARIA

IL RESPONSABILE DELL'INTEGRAZIONE DELLE PRESTAZIONI SPECIALISTICHE:
Dott. Ing. Nando Granieri
Ordine degli Ingegneri della Prov. di Perugia n° A351

IL GRUPPO DI PROGETTAZIONE:
MANDATARIA: SINTAGMA
MANDANTI: GEOTECHNICAL DESIGN GROUP, ICARIA

IL PROGETTISTA:
Dott. Ing. Federico Durastanti
Ordine degli Ingegneri della Prov. di Terni n° A844

Dott. Ing. N. Granieri, Dott. Ing. D. Carliacini, Dott. Ing. V. Ratticiani, Dott. Arch. N. Kamensky, Dott. Ing. S. Sacconi, Dott. Ing. F. Macchioli, Dott. Ing. V. Truffini, Dott. Ing. A. Rea, Geom. C. Vascini, Dott. Arch. A. Braccini, Dott. Ing. V. De Sori, Dott. Ing. V. Piumo, Dott. Ing. F. Durastanti, Dott. Ing. C. Consorti, Dott. Ing. G. Pulli, Dott. Ing. E. Bartolucci, Geom. F. Dominici, Dott. Ing. G. Sgarioni, Dott. Geol. G. Cerquiglini, Geom. S. Scopetta, Dott. Ing. L. Stronza, Dott. Ing. E. Sella, Dott. Ing. L. Onelli, Dott. Ing. L. Nani, Dott. Ing. F. Pambianco, Dott. Agr. F. Berti Nulli

IL GEOLOGO:
Dott. Geol. Giorgio Cerquiglini
Ordine dei Geologi della Regione Umbria n°108

IL R.U.P.:
Dott. Ing. Raffaele Franco Carso

REGIONE DELLA PROVINCIA DI TERMI D'IDRONE
DOTTORATO INGENGERE
NANDO GRANIERI
SETTORE CIVILE E AMBIENTALE
SETTORE DELL'INFRASTRUTTURA
PROVINCIA DI TERMI

ORDINE degli INGEGNERI
SINTAGMA
A 844
PROVINCIA DI TERMI

IL COORDINATORE PER LA SICUREZZA IN FASE DI PROGETTAZIONE:
Dott. Ing. Filippo Pambianco
Ordine degli Ingegneri della Prov. di Perugia n° A1373

PROTOCOLLO DATA

PROGETTO STRADALE
SVINCOLO IL PICCHETTO
Vicinale 4 - Profilo longitudinale

CODICE PROGETTO	NOME FILE		REVISIONE	SCALA:
PROGETTO	LIV. PROG.	N. PROG.		
LOFI15	E	1901	A	1:500/1:50
ALLARG. TI VISIBILITA' SX	CODICE ELAB.			
	V00SV01TRAFP09			
ALLARG. TI VISIBILITA' DX				
A	Emissione	28/02/2020	S.Scopetta	E.Bartolucci
REV.	DESCRIZIONE	DATA	REDATTO	VERIFICATO
				APPROVATO