

Ve1	E(m)	685883.851
	N(m)	4779473.387
	l1(m)	60.126
	l2(m)	89.756


V2	E(m)	685861.224
	N(m)	4779562.212

C1	
A	67.500
L(m)	66.033
Tau(c)	30.4621c
Dr(m)	2.612
Tl(m)	44.562
Tk(m)	22.502
Xf(m)	64.537
Yf(m)	10.361
Rf(m)	0.000


C1	E(m)	685939.176
	N(m)	4779546.302
Ve1	E(m)	685883.851
	N(m)	4779473.387
R(m)	69.000	
Alfa(c)	57.9624c	
T(m)	33.778	
Sv(m)	62.823	

V0	E(m)	685948.385
	N(m)	4779477.768

KEYPLAN

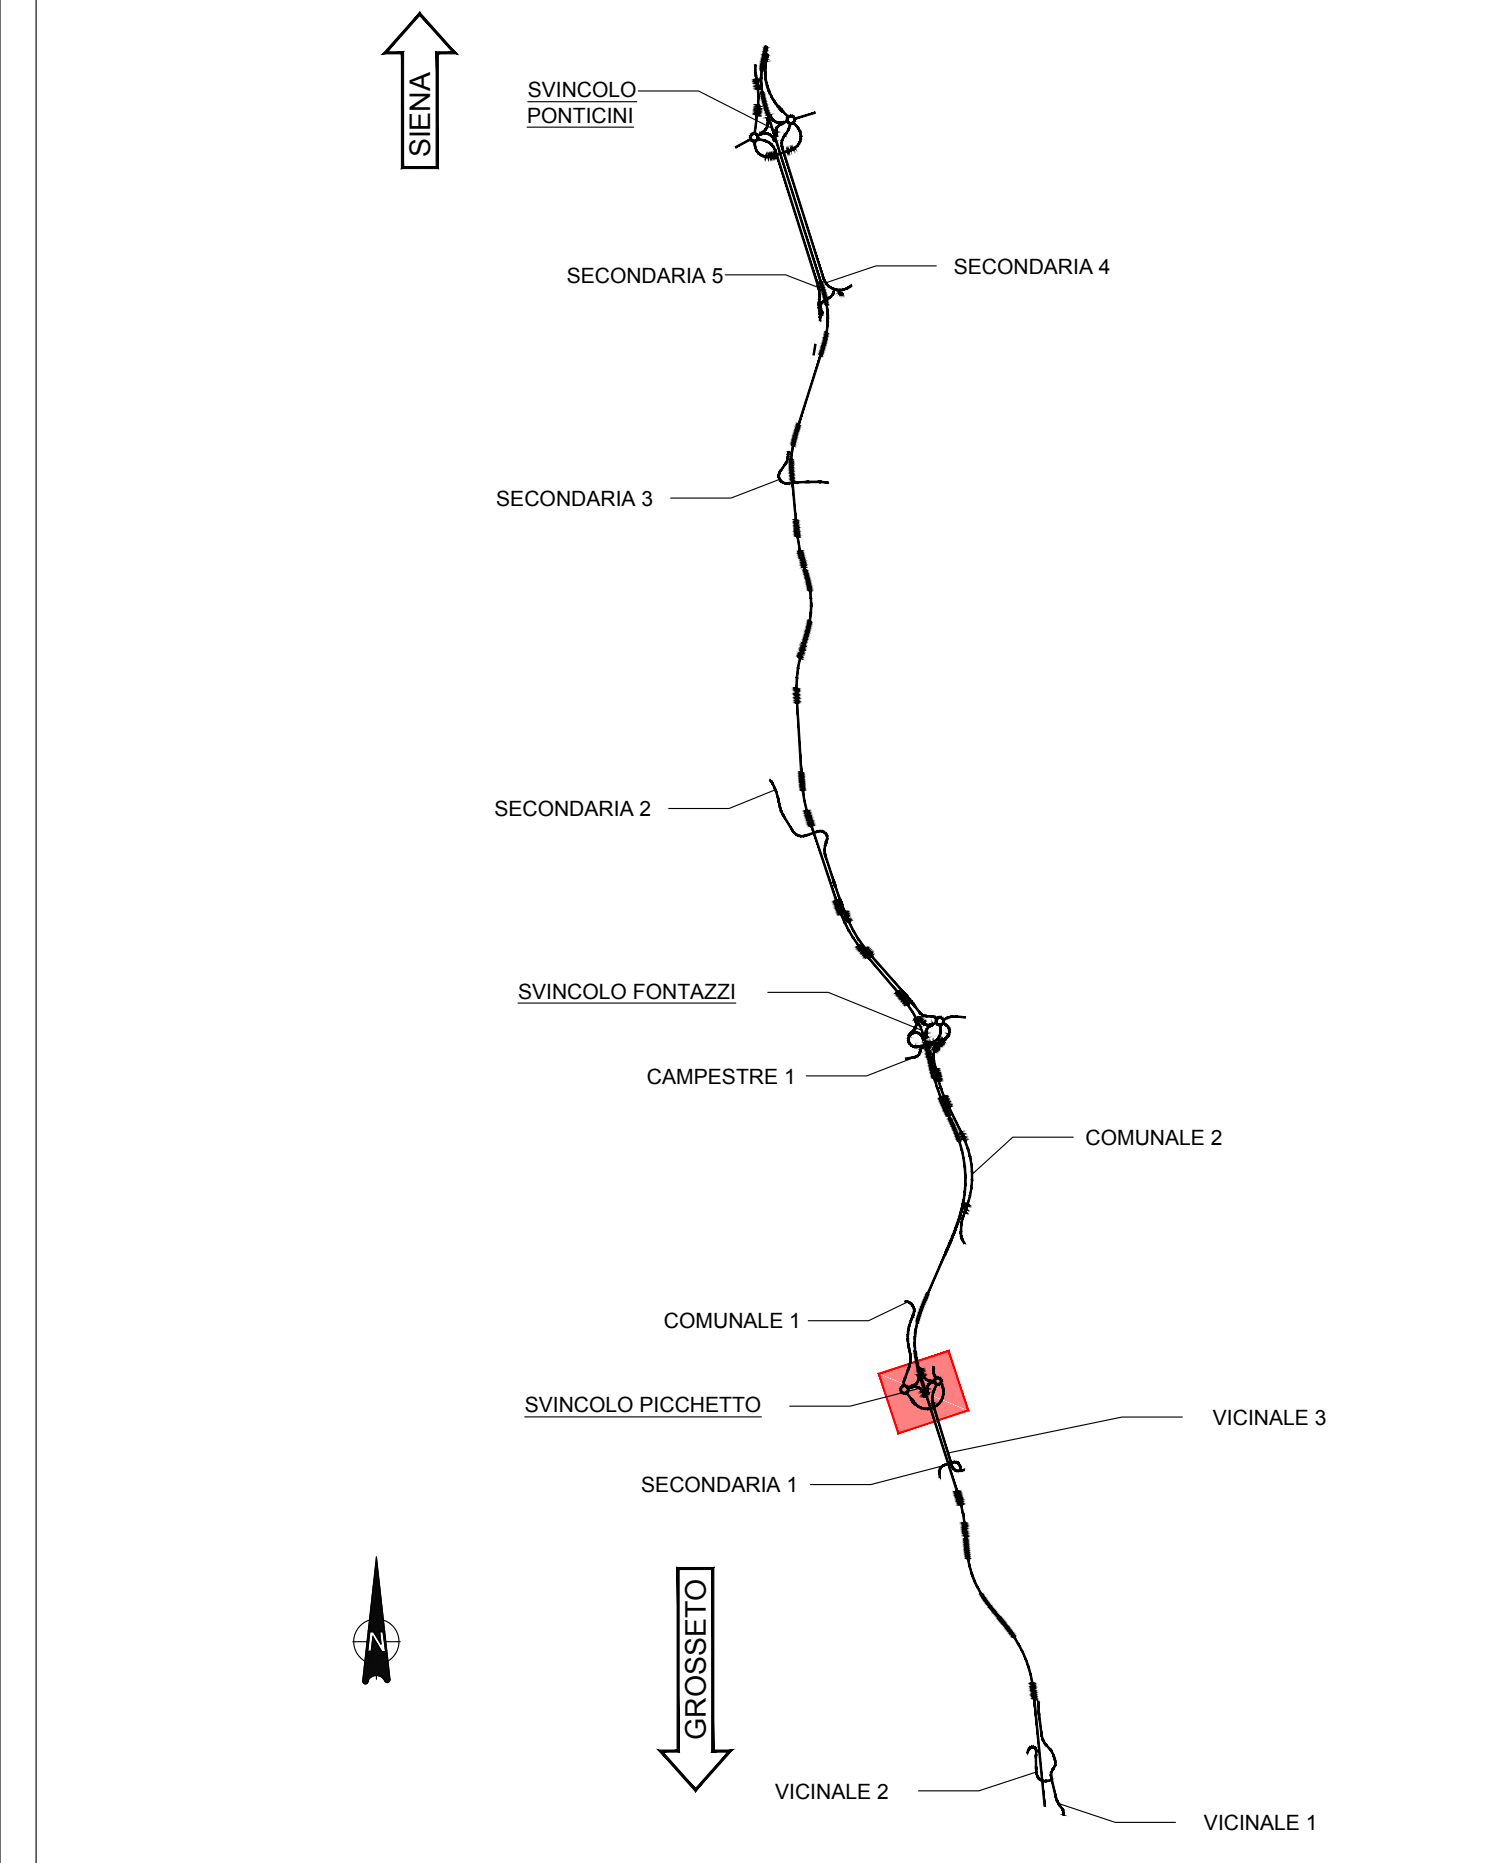

SCHEMA DATI DI TRACCIAMENTO

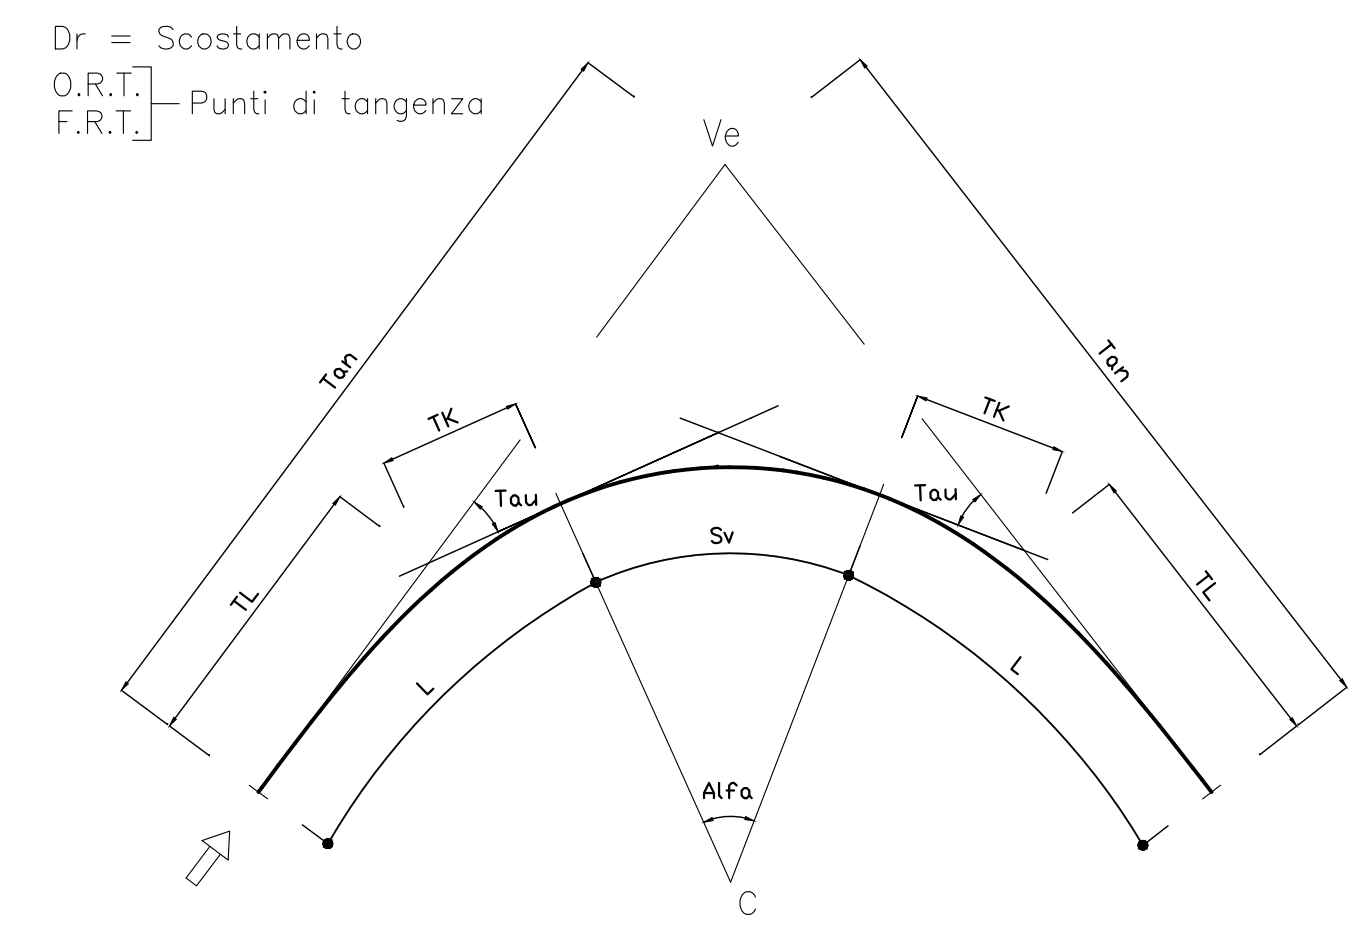



Direzione Progettazione e Realizzazione Lavori

**ITINERARIO INTERNAZIONALE E78
S.G.C. GROSSETO - FANO**
ADEGUAMENTO A 4 CORSIE
NEL TRATTO GROSSETO - SIENA (S.S. 223 "DI PAGANICO")
DAL KM 41+600 AL KM 53+400 - LOTTO 9

COD. FI15

PROGETTAZIONE: ATI SINTAGMA - GDG - ICARIA

<p>IL RESPONSABILE DELL'INTEGRAZIONE DELLE PRESTAZIONI SPECIALISTICHE: Dott. Ing. Nando Grassi Ordine degli Ingegneri della Prov. di Perugia n° A351</p>	<p>IL GRUPPO DI PROGETTAZIONE: MANDANTIBILI: Sintagma, GEOTECHNICAL DESIGN GROUP, ICARIA (società di ingegneria)</p>
<p>PROGETTISTA: Dott. Ing. Federico Durastanti Ordine degli Ingegneri della Prov. di Terni n° A844</p>	<p>Dott. Ing. N. Grassi Dott. Ing. D. Carboni Dott. Ing. V. Pizzoni Dott. Arch. N. Karamirsky Dott. Ing. S. Sacconi Dott. Ing. C. Maccheri Dott. Arch. A. Braconeri Dott. Ing. V. De Soti Dott. Ing. V. Pizzoni Dott. Ing. F. Quarenari Dott. Ing. C. Conzatti Dott. Ing. G. Pini</p>
<p>IL GEOLOGO: Dott. Geol. Giorgio Garraffini Ordine dei Geologi della Regione Umbria n°108</p>	<p>Dott. Geol. S. Scarpini Dott. Ing. L. Scrima Dott. Ing. E. Sallari Dott. Ing. L. Donelli Dott. Ing. F. Pambianco Dott. Agr. F. Bari Nuzzi</p>
<p>IL R.L.P.: Dott. Ing. Raffaele Franco Corso</p>	<p>REVISIONI DELLA PROIEZIONE: Dott. Ing. Filippo Ambrosio Ordine degli Ingegneri della Prov. di Perugia n° A1373</p>

**PROGETTO STRADALE
SVINCOLO IL PICCHETTO
Rampa 2 - Planimetria di tracciamento**

CODICE PROGETTO		NOME FILE		REVISIONE	SCALA
PROGETTO	LV. PROJ.	N. PROJ.	PROJ-2101-156-PT02		
L01115	E	1901	V01SV01TRAP102	A	1:500
CODICE PLAN.		V01SV01TRAP102			
A	Emisione	26/02/2020	S. Scarpini	E. Barilecci	M. Grassi
REV.	DESCRIZIONE	DATA	REDATTO	VERIFICATO	APPROVATO