



V1 E(m) 685778.802
N(m) 4779432.163

V0 E(m) 685767.814
N(m) 4779435.040

Km 0

L=9.460m

0+009.460m

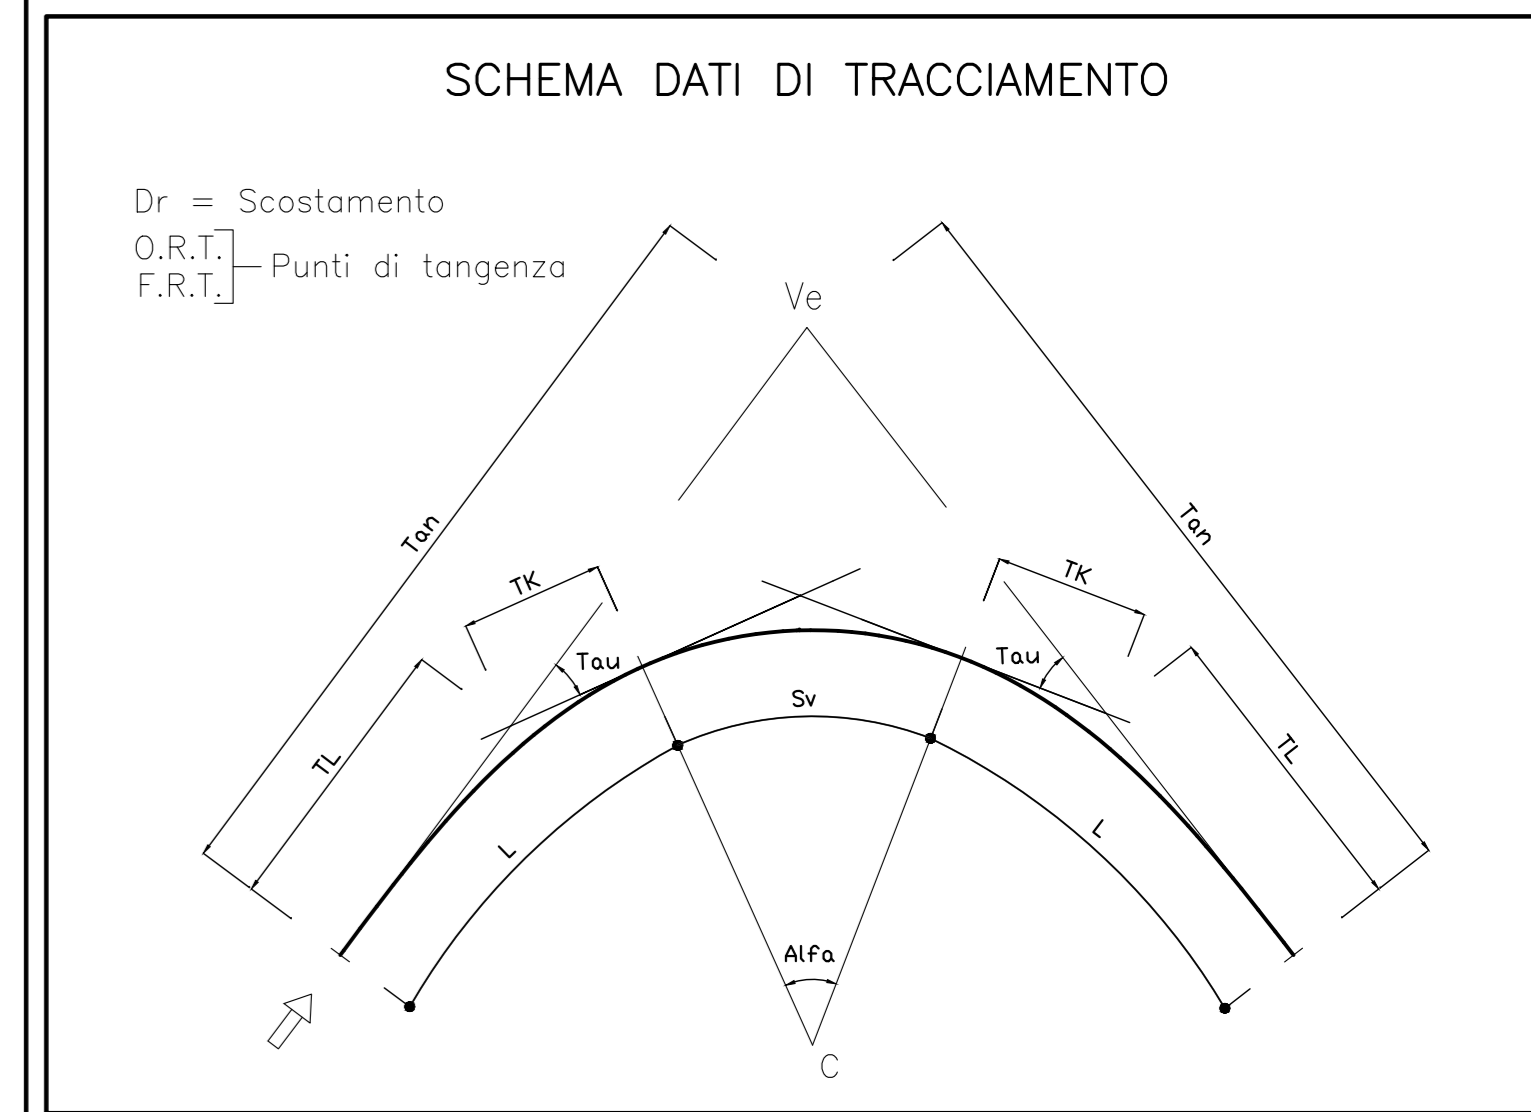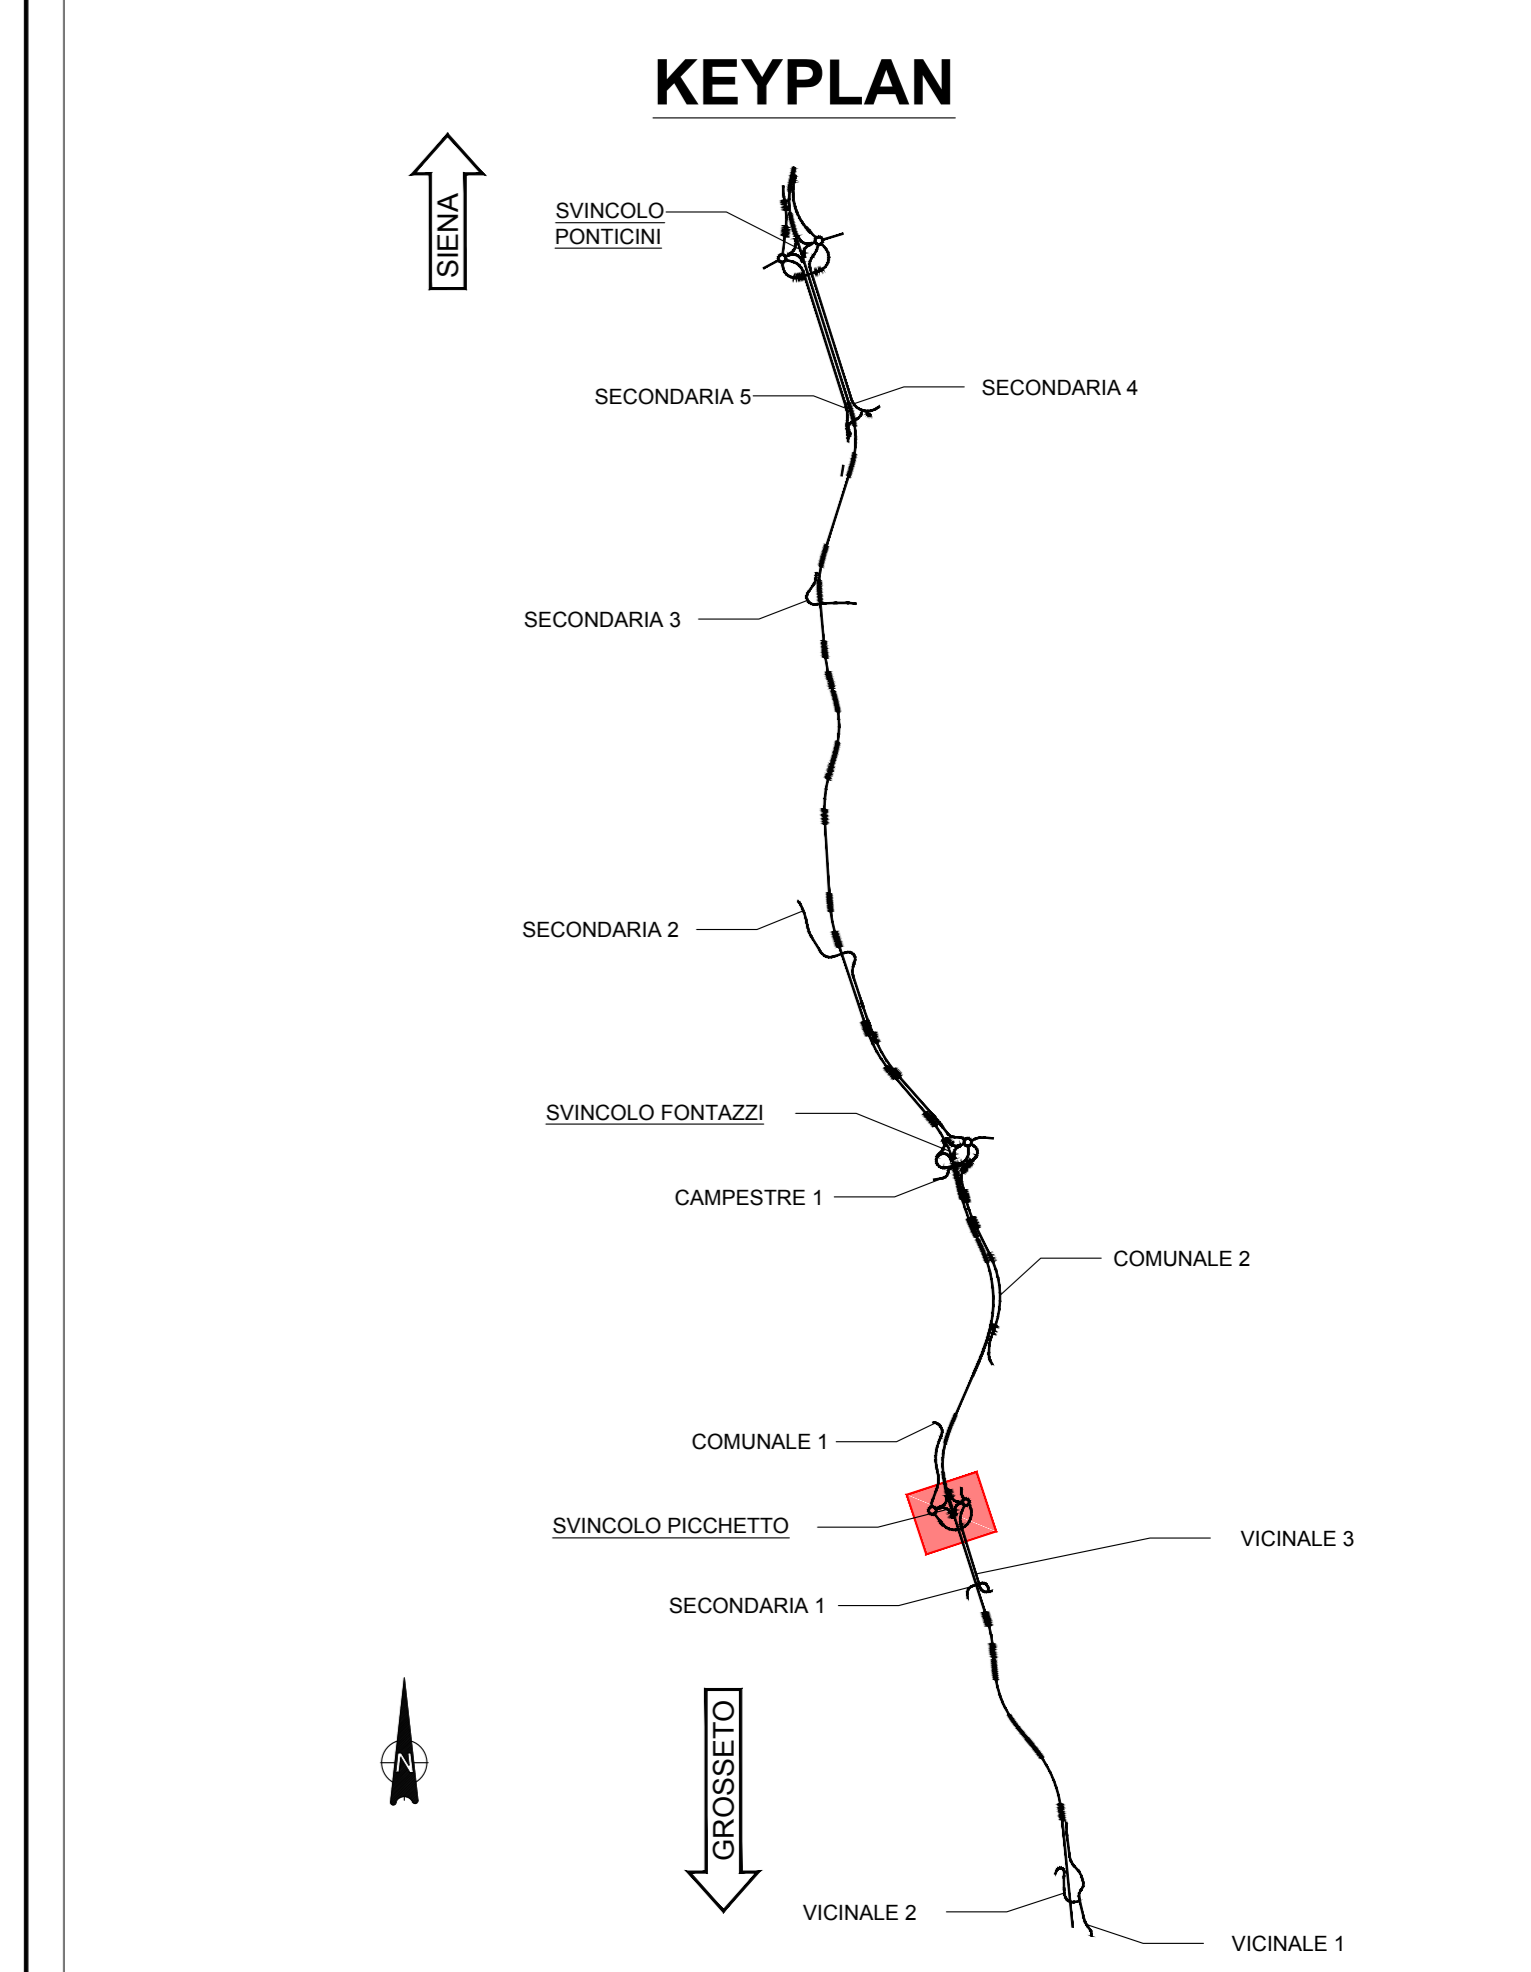

Sanas
GRUPPO FS ITALIANE

Direzione Progettazione e Realizzazione Lavori

ITINERARIO INTERNAZIONALE E78
S.G.C. GROSSETO - FANO
ADEGUAMENTO A 4 CORSIE
NEL TRATTO GROSSETO - SIENA (S.S. 223 "DI PAGANICO")
DAL KM 41+600 AL KM 53+400 - LOTTO 9

PROGETTO ESECUTIVO COD. FI15

PROGETTAZIONE: ATI SINTAGMA - GDG - ICARIA

IL RESPONSABILE DELL'INTEGRAZIONE DELLE PRESTAZIONI SPECIALISTICHE:
Dott. Ing. Nando Grassi
Ordine degli Ingegneri della Prov. di Perugia n° A351

IL GRUPPO DI PROGETTAZIONE: MANDANTIA: MANDANTIA:
Sintagma DESIGN GROUP ICARIA
Dott. Ing. N. Grassi Dott. Ing. D. Caracciolo Dott. Ing. V. Ruffoni
Dott. Arch. N. Karamirsky Dott. Ing. S. Sacconi Dott. Ing. C. Maccheri
Dott. Arch. A. Braconeri Dott. Ing. V. De Soti Dott. Ing. V. Piarini
Dott. Ing. F. Zanone Dott. Ing. C. Conzatti Dott. Ing. C. Pini
Dott. Ing. E. Barbacci Geom. F. Dominio Geom. C. Sgarbi
Dott. Geol. G. Garavini
Dott. Ing. L. Scrima
Dott. Ing. E. Saffari
Dott. Ing. L. Dineoli
Dott. Ing. F. Pambianco
Dott. Agr. F. Bari Pizzi

IL COORDINATORE PER LA SICUREZZA IN FASI DI PROGETTAZIONE:
Dott. Ing. Filippo Ambrosio
Ordine degli Ingegneri della Prov. di Perugia n° A1373

PROTOCOLLO DATA

PROGETTO STRADALE
SVINCOLO IL PICCHETTO
Rampa 7 - Planimetria di tracciamento

PROGETTO	LV. PROJ.	N. PROJ.	NO. FILE	REVISIONE	SCALA
LOFI15	E	1901	001-010-106-PT08	A	1:500

REV.	DESCRIZIONE	DATA	REDATTO	VERIFICATO	APPROVATO
A	Emissione	26/02/2020	S. Scappato	E. Barbacci	N. Grassi