
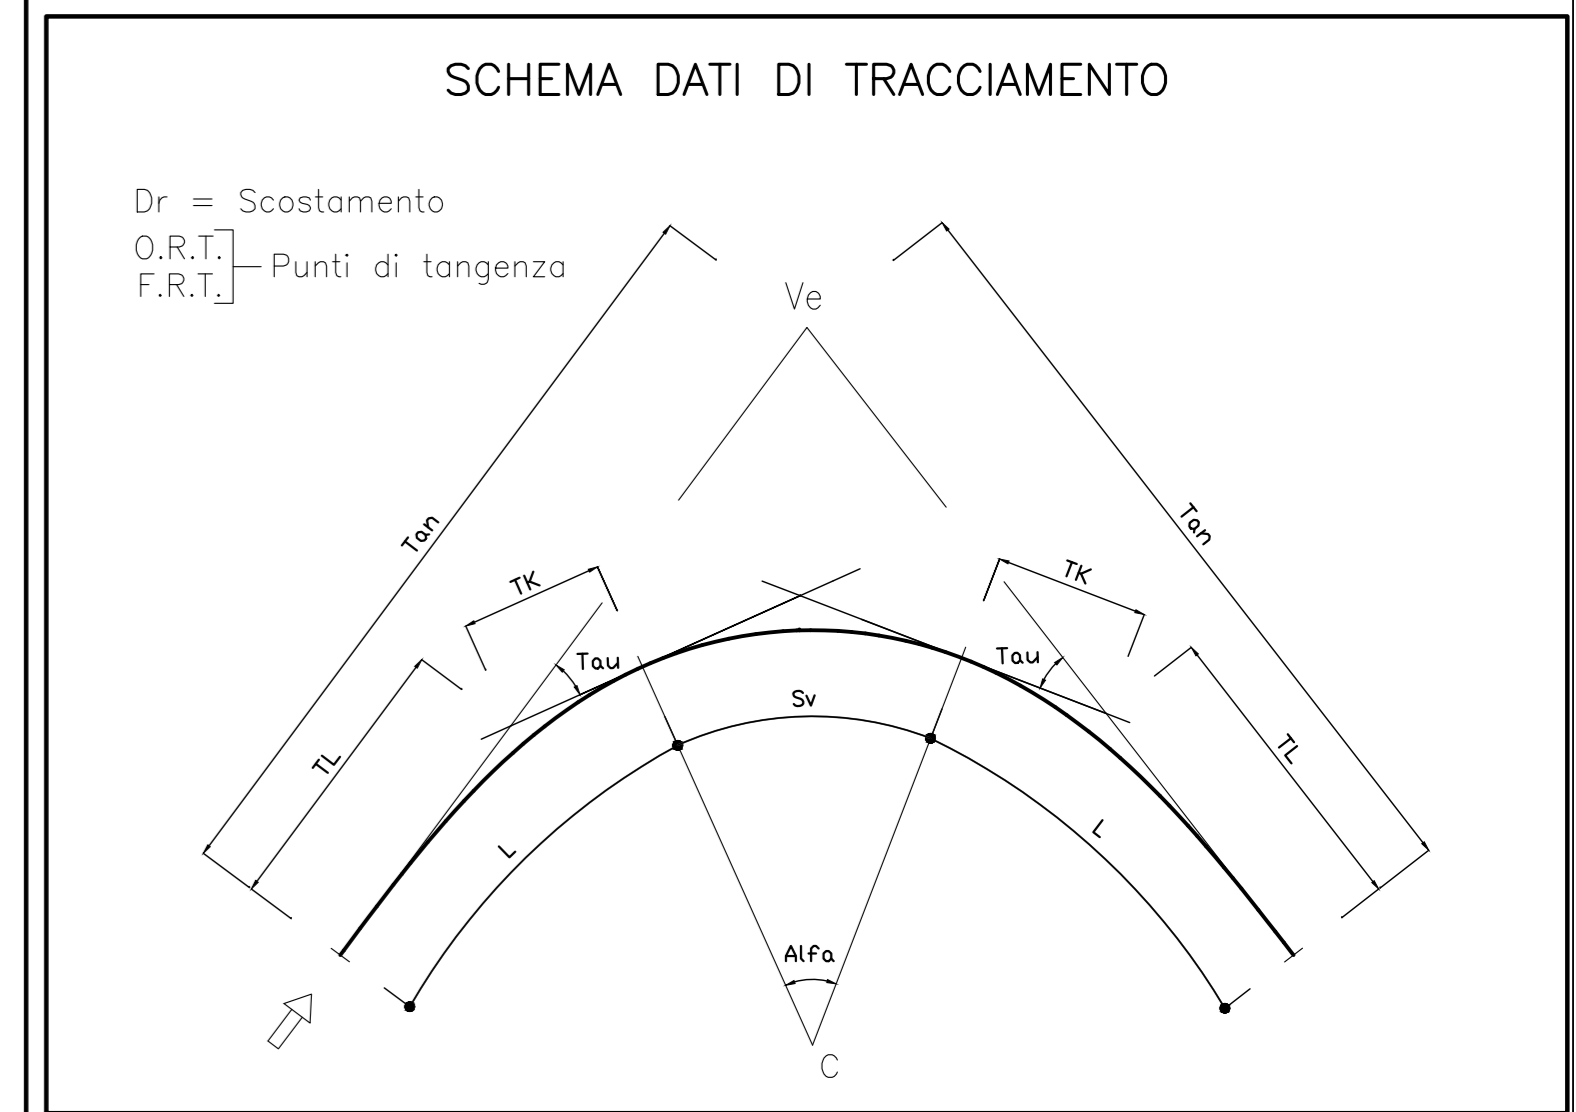


V1	E(m)	685996.563
V1	N(m)	4779489.662
C1	E(m)	685979.120
C1	N(m)	4779478.670
Ve1		
R(m)	21.750	
Alfa(c)	200.0000c	
T(m)	0.000	
Sv(m)	68.330	

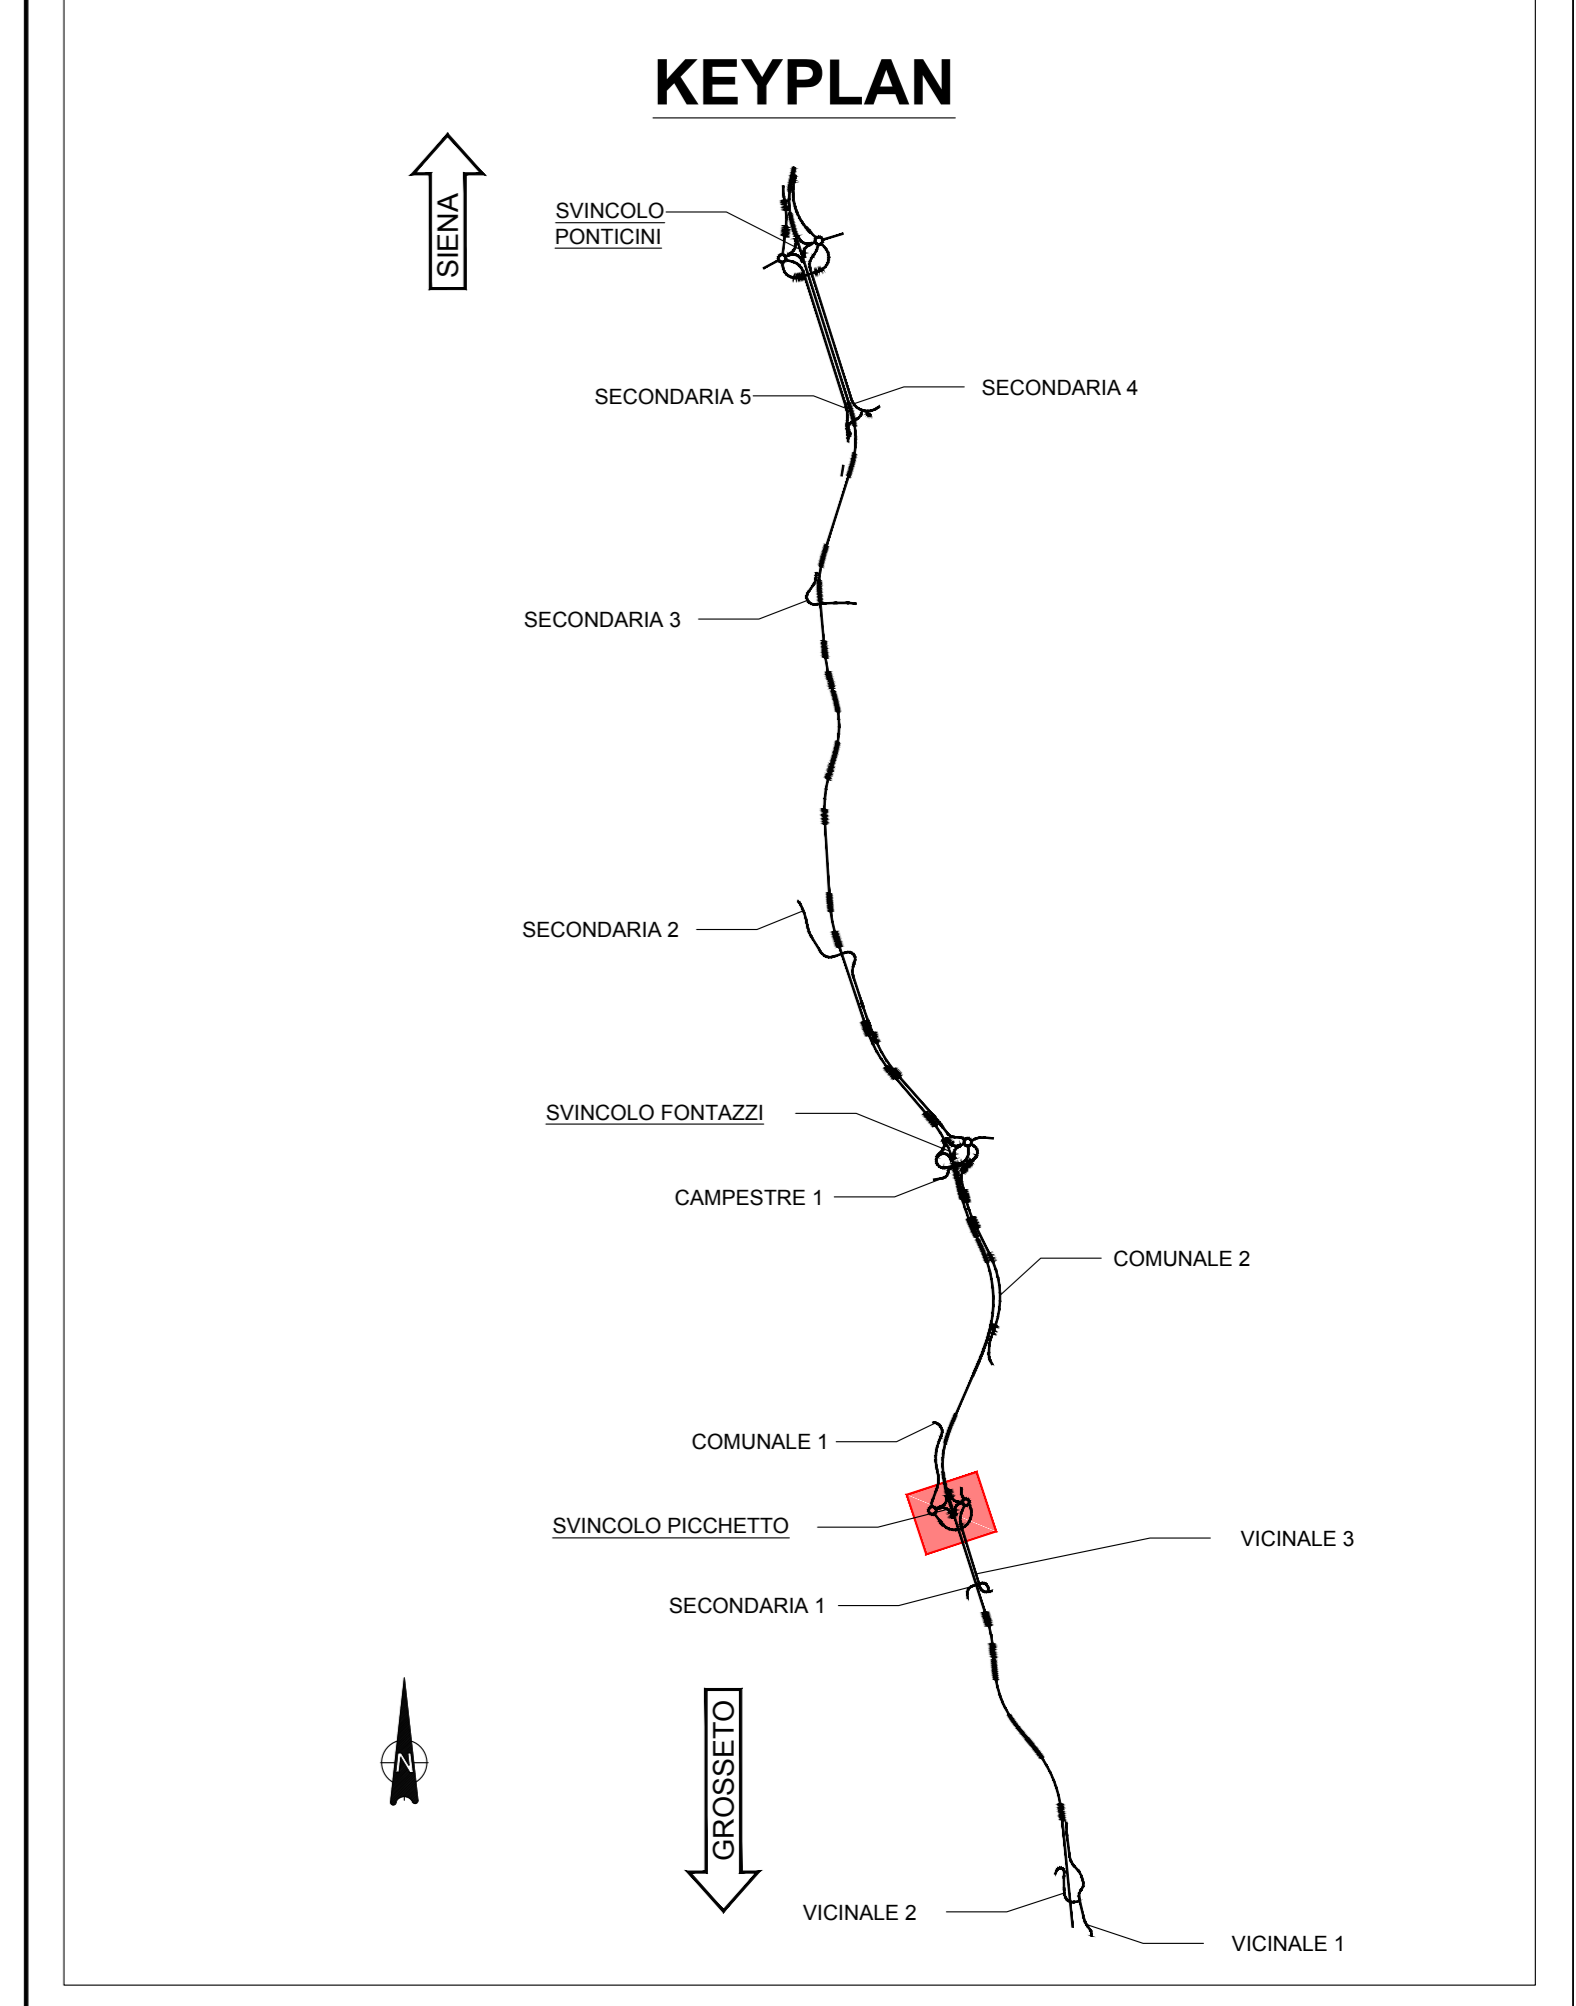

Sanas
GRUPPO FS ITALIANE

Direzione Progettazione e Realizzazione Lavori

ITINERARIO INTERNAZIONALE E78
S.G.C. GROSSETO - FANO
 ADEGUAMENTO A 4 CORSIE
 NEL TRATTO GROSSETO - SIENA (S.S. 223 "DI PAGANICO")
 DAL KM 41+600 AL KM 53+400 - LOTTO 9

PROGETTO ESECUTIVO

COD. FI15

PROGETTAZIONE: ATI SINTAGMA - GDG - ICARIA

IL GRUPPO DI PROGETTAZIONE: MANDANTIA: MANDATARI:

IL RESPONSABILE DELL'INTEGRAZIONE DELLE PRESTAZIONI SPECIALISTICHE:
 Dott. Ing. Nando Grassi
 Ordine degli Ingegneri della Prov. di Perugia n° A351

IL RESPONSABILE DELLA PROGETTAZIONE:
 Dott. Ing. N. Grassi
 Dott. Ing. M. Giamberini
 Dott. Arch. A. Braconeri
 Dott. Ing. E. Quaresima
 Dott. Ing. E. Barbacci
 Dott. Ing. S. Scarpellini
 Dott. Ing. E. Scrima
 Dott. Ing. L. D'Amico
 Dott. Ing. F. Pambianco
 Dott. Agr. F. Sant'Agata

IL COORDINATORE PER LA SICUREZZA IN FASE DI PROGETTAZIONE:
 Dott. Ing. Filippo Ambrogi
 Ordine degli Ingegneri della Prov. di Perugia n° A1373

IL RESPONSABILE DELLA PROGETTAZIONE:
 Dott. Ing. N. Grassi
 Dott. Ing. M. Giamberini
 Dott. Arch. A. Braconeri
 Dott. Ing. E. Quaresima
 Dott. Ing. E. Barbacci
 Dott. Ing. S. Scarpellini
 Dott. Ing. E. Scrima
 Dott. Ing. L. D'Amico
 Dott. Ing. F. Pambianco
 Dott. Agr. F. Sant'Agata

PROTOCOLLO

DATA

PROGETTO STRADALE
SVINCOLO IL PICCHETTO
 Rotatoria Picchetto est - Planimetria di tracciamento

CODICE PROGETTO
 PROGETTO: L0F115 E 1901

NOME FILE
 100-2101-108-PT10

REVISIONE
 A

SCALA
 1:500

REV. DESCRIZIONE

DATA REDATTO VERIFICATO APPROVATO