
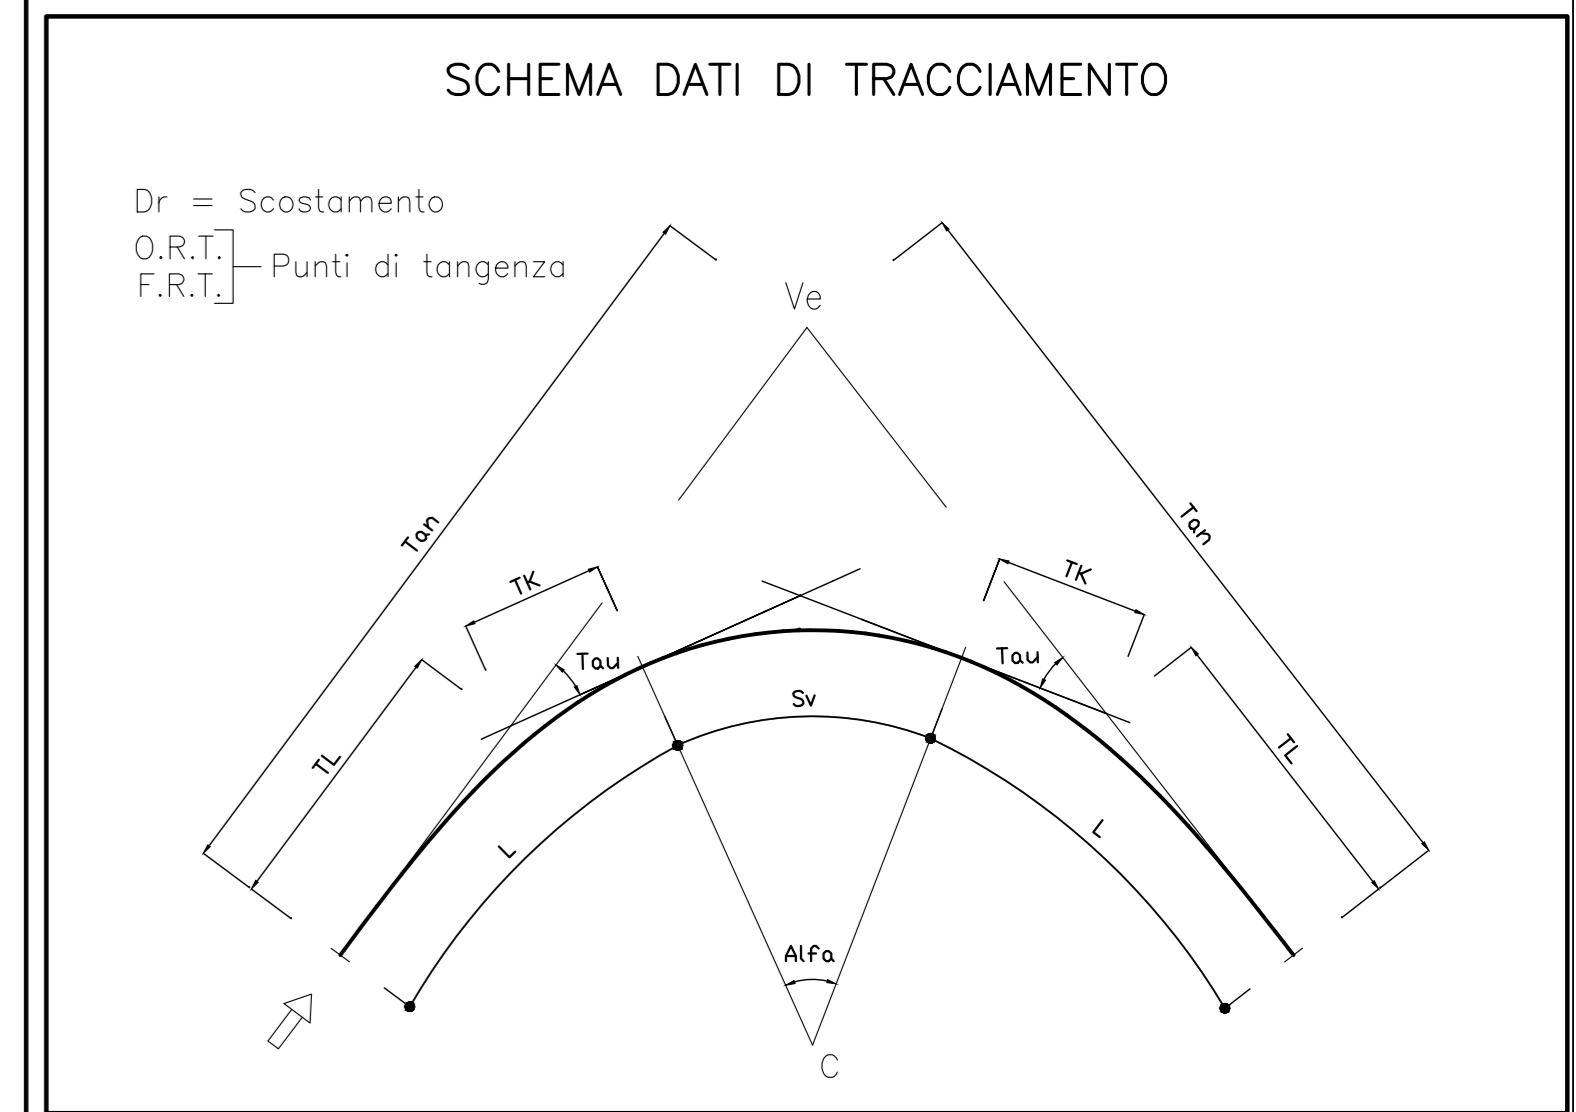
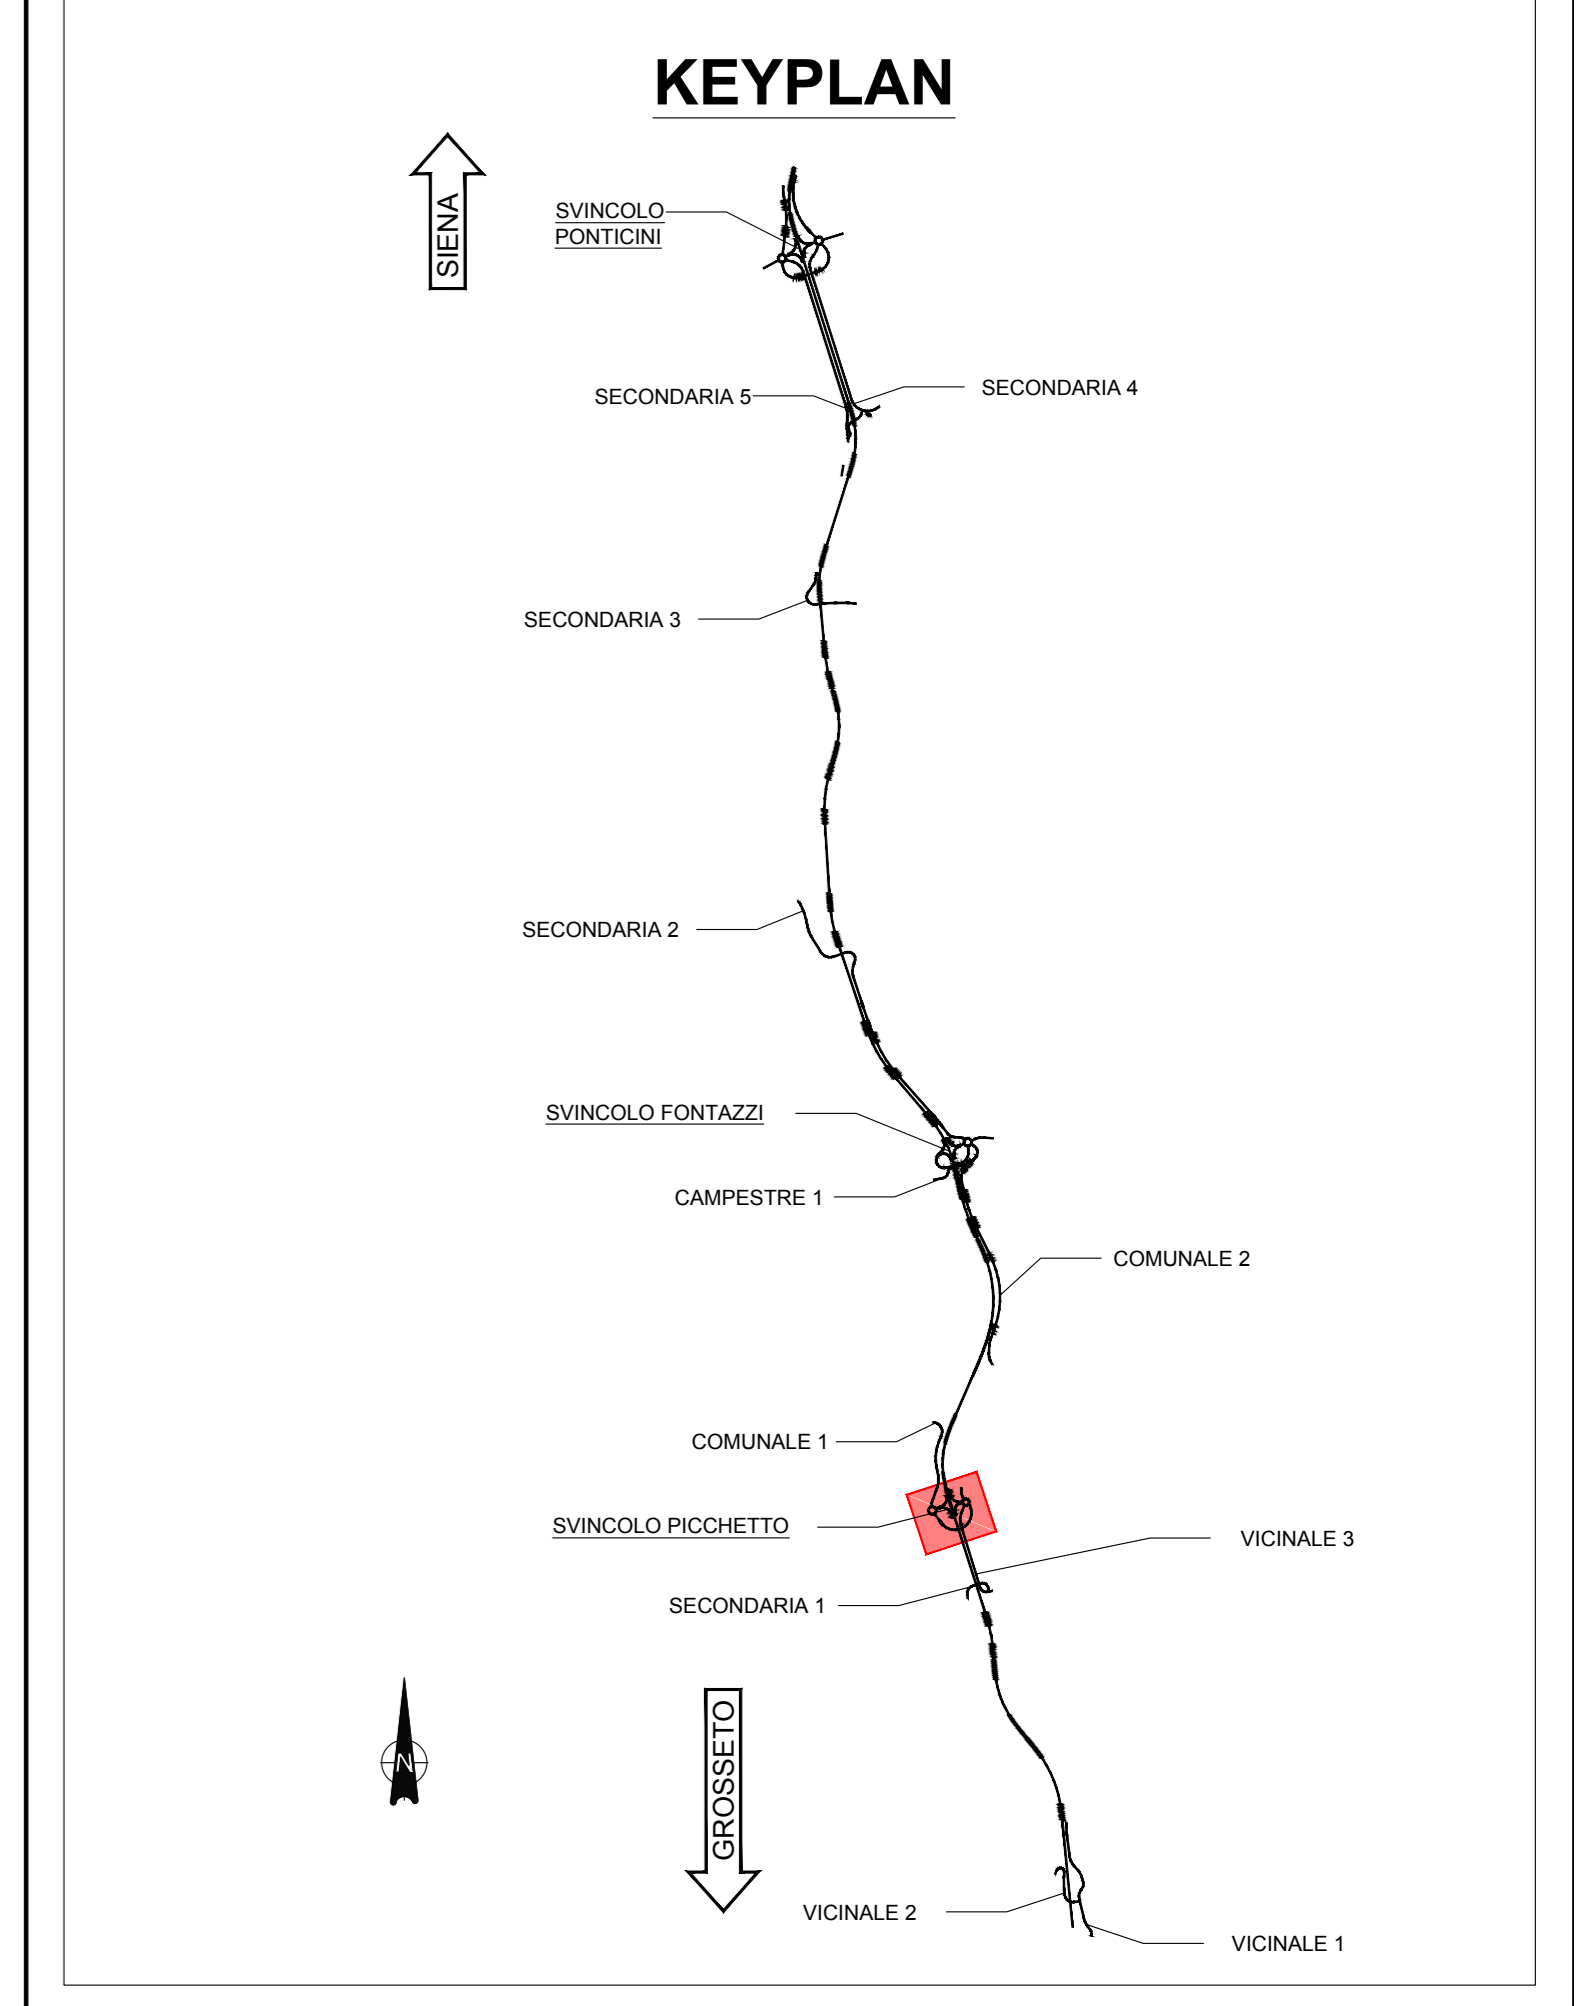


C1	E(m)	685756.534
	N(m)	4779421.230
Ve1		
R(m)		25.000
Alfa(c)		200.00000
T(m)		0.000
Sv(m)		78.540

V1	E(m)	685734.621
	N(m)	4779408.196

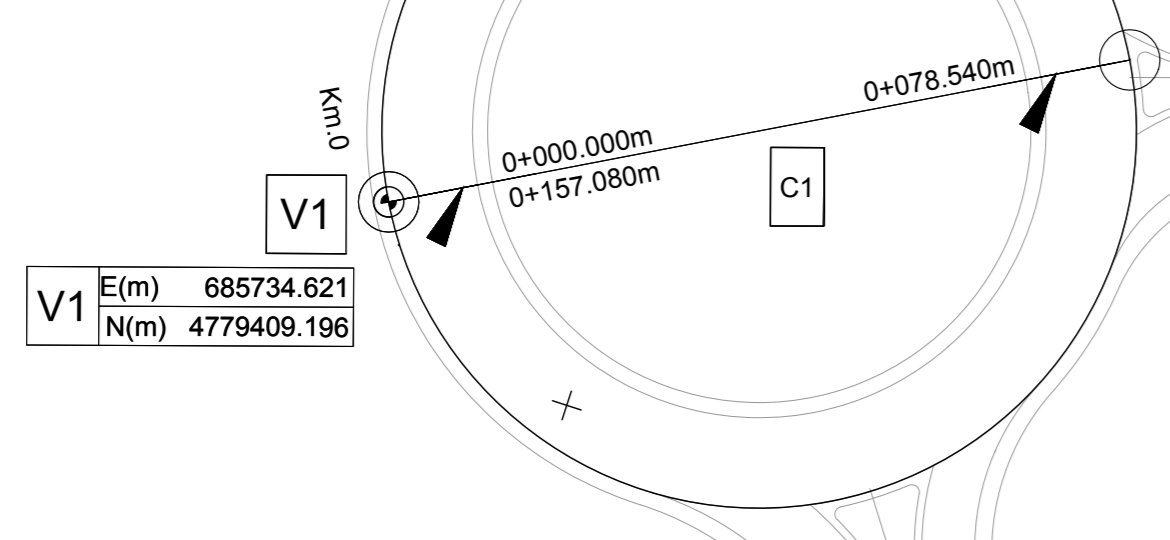

Sanas
GRUPPO FS ITALIANE

Direzione Progettazione e Realizzazione Lavori

ITINERARIO INTERNAZIONALE E78
S.G.C. GROSSETO - FANO
ADEGUAMENTO A 4 CORSIE
NEL TRATTO GROSSETO - SIENA (S.S. 223 "DI PAGANICO")
DAL KM 41+600 AL KM 53+400 - LOTTO 9

PROGETTO ESECUTIVO COD. FI15

PROGETTAZIONE: ATI SINTAGMA - GDG - ICARIA

IL RESPONSABILE DELL'INTEGRAZIONE DELLE PRESTAZIONI SPECIALISTICHE:
Dot. Ing. Nando Grassi
Ordine degli Ingegneri della Prov. di Perugia n° A351

IL GRUPPO DI PROGETTAZIONE: MANDANTIA: MANDANTI:

IL PROGETTISTA:
Dot. Ing. Federico Durastanti
Ordine degli Ingegneri della Prov. di Terni n° A844

IL GEOLOGO:
Dot. Geol. Giorgio Garraffini
Ordine dei Geologi della Regione Umbria n°108

IL RESPONSABILE PER LA SICUREZZA IN FASI DI PROGETTAZIONE:
Dot. Ing. Filippo Ambrosio
Ordine degli Ingegneri della Prov. di Perugia n° A1373

PROTOCOLLO DATA

PROGETTO STRADALE
SVINCOLO IL PICCHETTO
Rotatoria Picchetto ovest - Planimetria di tracciamento

CODICE PROGETTO	NOVE FILE	REVISIONE	SCALA
PROGETTO	K00-0101-156-PT11		
LOF115 E 1901	CODICE ELAB. V00SV01TRAPT11	A	1:500

REV.	DESCRIZIONE	DATA	REDATTO	VERIFICATO	APPROVATO
A	Emissione	26/02/2020	S.Scopetta	E.Barbacci	M.Grandi