SCAVI E BONIFICHE	
STERRO	0.652 mq
SCOTICO	17.187 m
BONIFICA	4.027 mq
RILEVATI	
RILEVATO	41.737 mq
TERRENO VEGETALE	2.524 mq
SOVRASTRUTTURA STRADALE	
USURA IN CONGLOMERATO BITUMINOSO	5.746 m
CONGLOMERATO BITUMINOSO PER COLLEGAMENTO	5.746 m
BASE IN CONGLOMERATO BITUMINOSO	5.746 m
MISTO GRANULARE STABILIZZATO A CEMENTO	1.230 mq
MISTO GRANULARE STABILIZZATO A LEG. NAT.	2.848 mq
MANUFATTI	
CORDOLO	0.066 mq

SEZIONE N. : 1
QT. PROGETTO : 169.738
DIST.PROG. : 0+000.000
DIST.SUCC. : 4.556

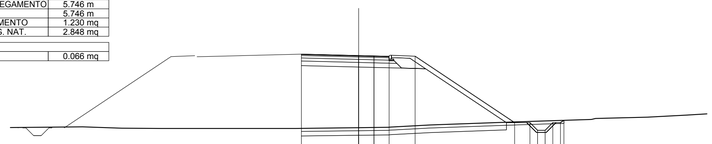

SCALA 1:200

QT.RIF. 159.000

| | | |