


SCAVI E BONIFICHE	
STERRO	1.370 mq
SCOTICO	36.963 m
BONIFICA	10.820 mq
RILEVATI	
RILEVATO	89.647 mq
TERRENO VEGETALE	5.274 mq
SOVRASTRUTTURA STRADALE	
USURA IN CONGLOMERATO BITUMINOSO	12.582 m
CONGLOMERATO BITUMINOSO PER COLLEGAMENTO	12.582 m
BASE IN CONGLOMERATO BITUMINOSO	12.582 m
MISTO GRANULARE STABILIZZATO A CEMENTO	2.873 mq
MISTO GRANULARE STABILIZZATO A LEG. NAT.	6.024 mq
MANUFATTI	
CORDOLO	0.132 mq

SEZIONE N. : 1  
 QT. PROGETTO : 169.832  
 DIST.PROG. : 0+000.000  
 DIST.SUCC. : 9.005

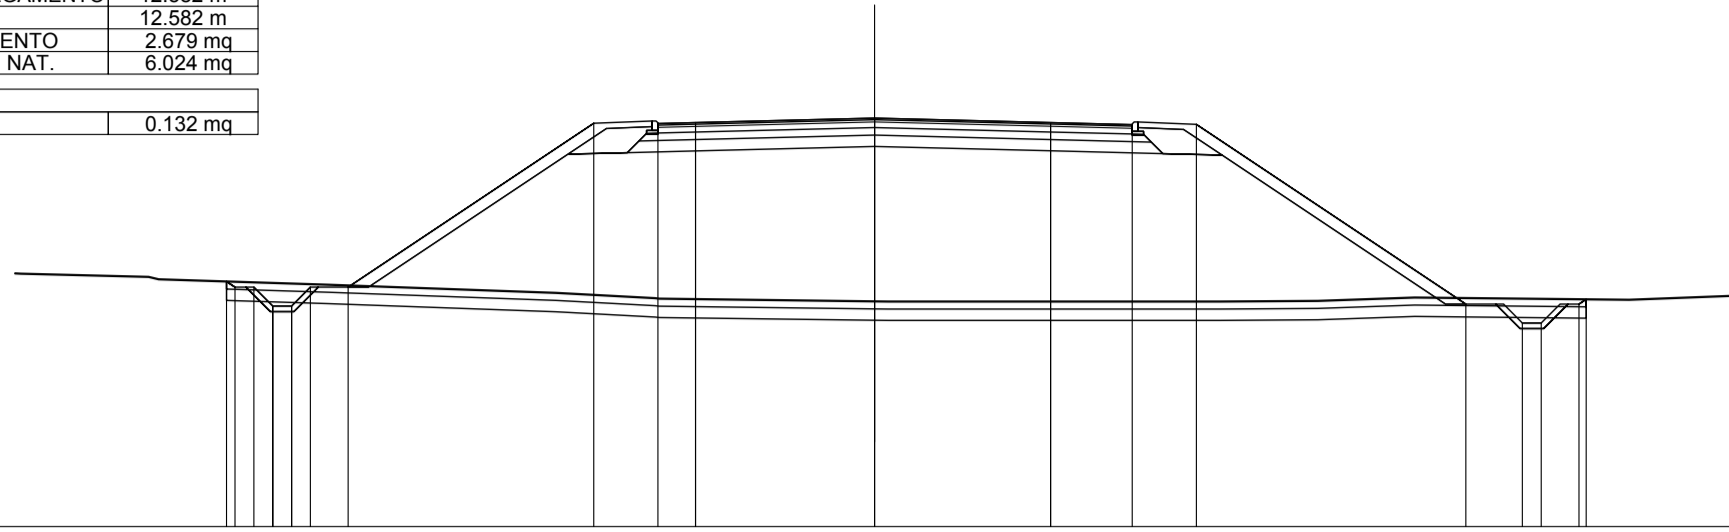


SCALA 1:200

QT.RIF. 159.000

QUOTE TERRENO	165.56	165.41	165.20	165.04	164.97	164.97	164.99	165.07	165.02	165.15
QUOTE PROGETTO	165.50	165.35	165.14	164.99	164.92	164.85	164.78	164.71	164.64	164.57
DIST.PARZIALI PROGETTO	0.06	0.06	0.06	0.05	0.05	0.05	0.05	0.05	0.05	0.05
DIST. Progr. PROGETTO	-17.07	-16.47	-15.97	-15.47	-14.97	-14.47	-13.97	-13.47	-12.97	-12.47

SCAVI E BONIFICHE	
STERRO	1.529 mq
SCOTICO	52.876 m
BONIFICA	18.963 mq
RILEVATI	
RILEVATO	161.562 mq
TERRENO VEGETALE	8.229 mq
SOVRASTRUTTURA STRADALE	
USURA IN CONGLOMERATO BITUMINOSO	18.457 m
CONGLOMERATO BITUMINOSO PER COLLEGAMENTO	18.457 m
BASE IN CONGLOMERATO BITUMINOSO	18.457 m
MISTO GRANULARE STABILIZZATO A CEMENTO	3.909 mq
MISTO GRANULARE STABILIZZATO A LEG. NAT.	8.630 mq
MANUFATTI	
CORDOLO	0.180 mq

SEZIONE N. : 2  
 QT. PROGETTO : 170.012  
 DIST.PROG. : 0+009.005  
 DIST.PREC. : 9.005

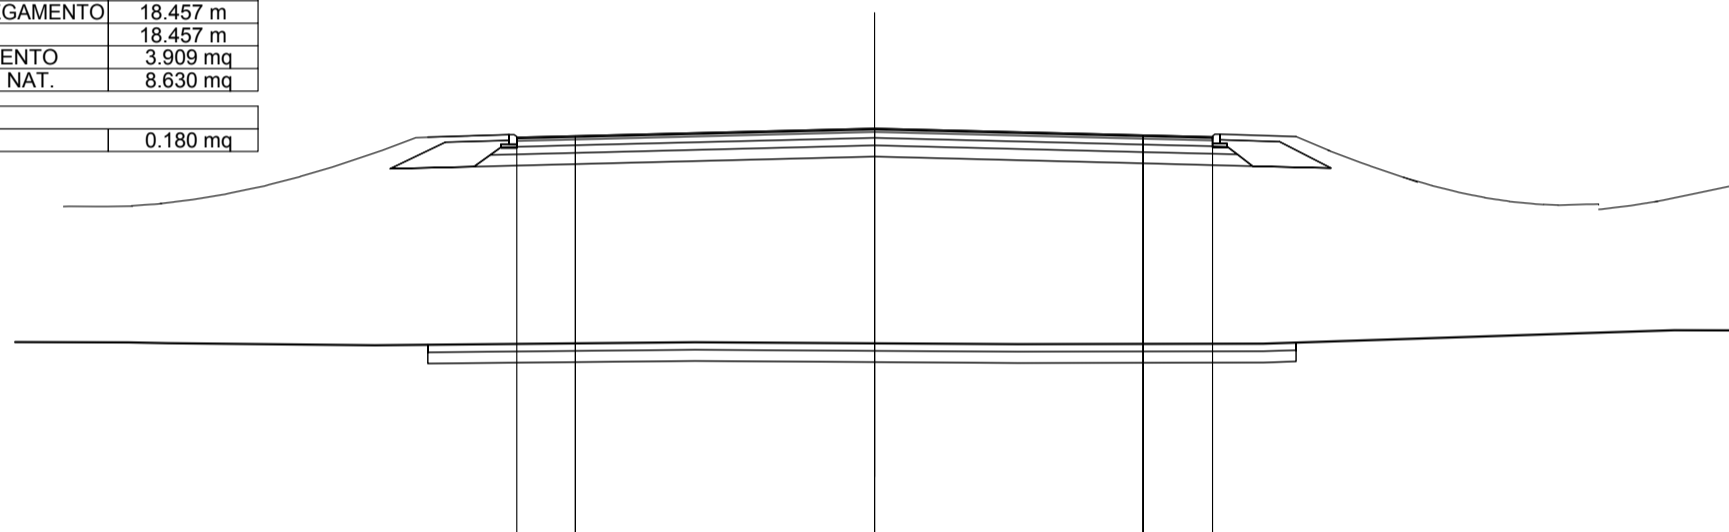

SCALA 1:200

QT.RIF. 159.000

QUOTE TERRENO	164.34	164.31	164.26	164.34	164.31	164.29	164.30	164.58	164.66
QUOTE PROGETTO	164.34	164.31	164.26	164.34	164.31	164.29	164.30	164.58	164.66
DIST.PARZIALI PROGETTO			1.55	7.94	7.12	1.84			
DIST. Progr. PROGETTO			-9.49	-7.94	0.00	7.12	8.96		



Direzione Progettazione e Realizzazione Lavori

**ITINERARIO INTERNAZIONALE E78**  
**S.G.C. GROSSETO - FANO**  
 ADEGUAMENTO A 4 CORSIE  
 NEL TRATTO GROSSETO - SIENA (S.S. 223 "DI PAGANICO")  
 DAL KM 41+600 AL KM 53+400 - LOTTO 9

PROGETTO ESECUTIVO

COD. F115

PROGETTAZIONE: ATI SINTAGMA - GDG - ICARIA

IL RESPONSABILE DELL'INTEGRAZIONE DELLE PRESTAZIONI SPECIALISTICHE:

Dott. Ing. Nando Granieri  
 Ordine degli Ingegneri della Prov. di Perugia n° A351

IL GRUPPO DI PROGETTAZIONE:

MANDATARIA: Sintagma  
 MANDANTI: GEOTECHNICAL DESIGN GROUP, ICARIA

IL PROGETTISTA:  
 Dott. Ing. Federico Durastanti  
 Ordine degli Ingegneri della Prov. di Terni n° A844

Dott. Ing. N. Granieri, Dott. Ing. V. Ratticiani, Dott. Arch. N. Kamensky, Dott. Ing. S. Sacconi, Dott. Ing. V. Truffini, Dott. Ing. A. Rea, Dott. Arch. A. Braccioni, Dott. Ing. V. De Sori, Dott. Ing. F. Durastanti, Dott. Ing. C. Consorti, Dott. Ing. E. Bartolucci, Geom. F. Dominici, Dott. Geol. G. Cerquiglini, Geom. S. Scopetta, Dott. Ing. L. Strenna, Dott. Ing. E. Sellari, Dott. Ing. L. Dineili, Dott. Ing. L. Nani, Dott. Ing. F. Pambianco, Dott. Agr. F. Berti Nulli

IL GEOLOGO:  
 Dott. Geol. Giorgio Cerquiglini  
 Ordine dei Geologi della Regione Umbria n°108

IL R.U.P.:  
 Dott. Ing. Raffaele Franco Carso

IL COORDINATORE PER LA SICUREZZA IN FASE DI PROGETTAZIONE:  
 Dott. Ing. Filippo Pambianco  
 Ordine degli Ingegneri della Prov. di Perugia n° A1373



PROTOCOLLO DATA

**PROGETTO STRADALE**  
**SVINCOLO IL PICCHETTO**  
 Rampa 6 - Sezioni trasversali da 1 a 2

CODICE PROGETTO	NOME FILE	REVISIONE	SCALA:
PROGETTO LIV. PROG. N. PROG. LOF115 E 1901	V00-SV01-TRA-SZ18	A	1:200
CODICE ELAB.	V00SV01TRASZ18		

REV.	DESCRIZIONE	DATA	REDATTO	VERIFICATO	APPROVATO
A	Emissione	28/02/2020	S.Scopetta	E.Bartolucci	N.Granieri