


SCAVI E BONIFICHE	
STERRO	1.280 mq
SCOTICO	23.824 m
BONIFICA	4.953 mq
RILEVATI	
RILEVATO	1.075 mq
TERRENO VEGETALE	1.301 mq
SOVRASTRUTTURA STRADALE	
USURA IN CONGLOMERATO BITUMINOSO	11.500 m
CONGLOMERATO BITUMINOSO PER COLLEGAMENTO	11.500 m
BASE IN CONGLOMERATO BITUMINOSO	11.500 m
MISTO GRANULARE STABILIZZATO A CEMENTO	2.463 mq
MISTO GRANULARE STABILIZZATO A LEG. NAT.	5.725 mq
MANUFATTI	
CORDOLO	0.133 mq

SEZIONE N. : 1  
 QT. PROGETTO : 174.454  
 DIST.PROG. : 0+000.000  
 DIST.SUCC. : 9.460

SCALA 1:200

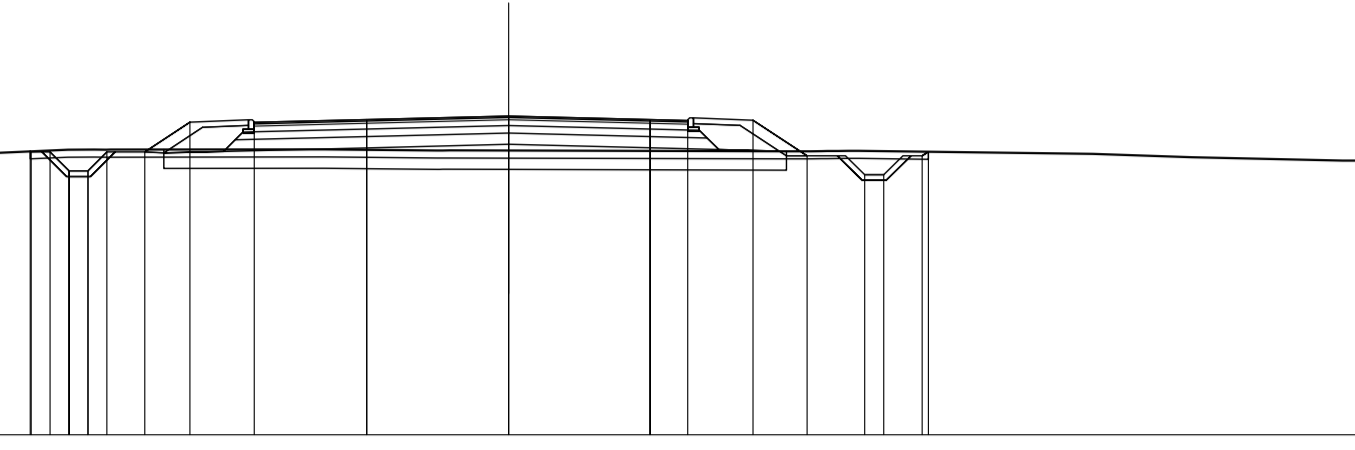


QT.RIF. 166.000

QUOTE TERRENO	173.15	173.19	173.23	173.56	173.57	173.54	173.53	173.45	173.36	173.27
QUOTE PROGETTO				173.62	173.36	174.36	174.36	174.36	174.36	173.51
DIST.PARZIALI PROGETTO				0.06	1.00	2.98	3.77	3.75	1.00	1.15
DIST. PROGR. PROGETTO				-12.69	-12.16	-11.06	-10.68	-9.65	-8.46	-6.75

SCAVI E BONIFICHE	
STERRO	0.852 mq
SCOTICO	15.864 m
RILEVATI	
RILEVATO	0.018 mq
TERRENO VEGETALE	0.713 mq
SOVRASTRUTTURA STRADALE	
USURA IN CONGLOMERATO BITUMINOSO	21.334 m
CONGLOMERATO BITUMINOSO PER COLLEGAMENTO	21.334 m
BASE IN CONGLOMERATO BITUMINOSO	21.334 m
MISTO GRANULARE STABILIZZATO A CEMENTO	4.521 mq
MISTO GRANULARE STABILIZZATO A LEG. NAT.	8.212 mq
MANUFATTI	
CORDOLO	0.209 mq

SEZIONE N. : 2  
 QT. PROGETTO : 174.643  
 DIST.PROG. : 0+009.460  
 DIST.PREC. : 9.460

SCALA 1:200

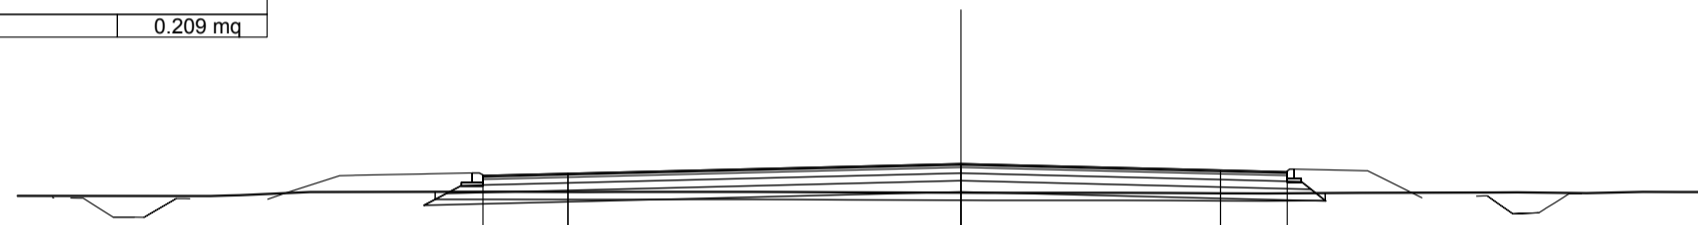

QT.RIF. 167.000

QUOTE TERRENO	173.80	173.89	173.90	173.89	173.89	173.89	173.88	173.88	173.87	173.87	173.87	173.86	173.85	173.86	173.87	173.88	173.88	173.86	173.89	173.89
QUOTE PROGETTO			174.33	174.38					174.64			174.47	174.43							
DIST.PARZIALI PROGETTO				2.26					10.42			6.88	1.77							
DIST. PROGR. PROGETTO				-12.68	-10.42				0.00			-6.88	-8.65							



Direzione Progettazione e Realizzazione Lavori

**ITINERARIO INTERNAZIONALE E78**  
**S.G.C. GROSSETO - FANO**  
 ADEGUAMENTO A 4 CORSIE  
 NEL TRATTO GROSSETO - SIENA (S.S. 223 "DI PAGANICO")  
 DAL KM 41+600 AL KM 53+400 - LOTTO 9

PROGETTO ESECUTIVO COD. F115

PROGETTAZIONE: ATI SINTAGMA - GDG - ICARIA

IL RESPONSABILE DELL'INTEGRAZIONE DELLE PRESTAZIONI SPECIALISTICHE:  
 Dott. Ing. Nando Granieri  
 Ordine degli Ingegneri della Prov. di Perugia n° A351

IL GRUPPO DI PROGETTAZIONE:  
 MANDATARIA: Sintagma GEOTECHNICAL DESIGN GROUP ICARIA società di ingegneria

IL PROGETTISTA:  
 Dott. Ing. Federico Durastanti  
 Ordine degli Ingegneri della Prov. di Terni n° A844

MANDANTIS:  
 Dott. Ing. N. Granieri  
 Dott. Arch. N. Kamensky  
 Dott. Ing. V. Truffini  
 Dott. Arch. A. Braccini  
 Dott. Ing. F. Durastanti  
 Dott. Ing. E. Bartolucci  
 Dott. Geol. G. Cerquiglini  
 Geom. S. Scopetta  
 Dott. Ing. L. Strana  
 Dott. Ing. E. Sellari  
 Dott. Ing. L. Onelli  
 Dott. Ing. L. Nani  
 Dott. Ing. F. Pambianco  
 Dott. Agr. F. Berti Nulli  
 Dott. Ing. Raffaele Franco Carso

IL GEOLOGO:  
 Dott. Geol. Giorgio Cerquiglini  
 Ordine dei Geologi della Regione Umbria n°108

Dott. Ing. D. Carliacini  
 Dott. Ing. S. Sacconi  
 Dott. Ing. A. Rea  
 Dott. Ing. V. De Sori  
 Dott. Ing. C. Consorti  
 Geom. F. Dominici  
 Dott. Ing. V. Ratticani  
 Dott. Ing. F. Macchioli  
 Geom. C. Viaschi  
 Dott. Ing. V. Piumo  
 Dott. Ing. G. Pulli  
 Geom. C. Sugaroni

IL R.U.P.  
 Dott. Ing. Raffaele Franco Carso

IL COORDINATORE PER LA SICUREZZA IN FASE DI PROGETTAZIONE:  
 Dott. Ing. Filippo Pambianco  
 Ordine degli Ingegneri della Prov. di Perugia n° A1373

PROTOCOLLO DATA

PROVINCIA DI PERUGIA  
 ORDINE DEGLI INGEGNERI  
 NANDO GRANIERI  
 SETTORE CIVILE E AMBIENTALE  
 SETTORE DELL'INFORMAZIONE  
 Provincia di Perugia

**PROGETTO STRADALE**  
**SVINCOLO IL PICCHETTO**  
 Rampa 7 - Sezioni trasversali da 1 a 2

CODICE PROGETTO	NOME FILE	REVISIONE	SCALA:
PROGETTO LIV. PROG. N. PROG. LOFI15 E 1901	V00-SV01-TRA-SZ19	A	1:200
CODICE ELAB.	V00SV01TRAS019		

REV.	DESCRIZIONE	DATA	REDATTO	VERIFICATO	APPROVATO
A	Emissione	28/02/2020	S.Scopetta	E.Bartolucci	N.Granieri