SEZIONE N. : 13
QT. PROGETTO : 174.863

DIST.PROG. : 0+100.000
DIST.PREC. : 6.677
DIST.SUCC. : 11.008

SCAVI E BONIFICHE	
STERRO	13.340 mq
SCOTICO	39.170 m
RILEVATI	
TERRENO VEGETALE	22.864 mq
SOVRASTRUTTURA STRADALE	
USURA IN CONGLOMERATO BITUMINOSO	12.520 m
CONGLOMERATO BITUMINOSO PER COLLEGAMENTO	12.520 m
BASE IN CONGLOMERATO BITUMINOSO	12.520 m
MISTO GRANULARE STABILIZZATO A CEMENTO	2.697 mq
MISTO GRANULARE STABILIZZATO A LEG. NAT.	5.528 mq
MANUFATTI	
CORDOLO	0.159 mq

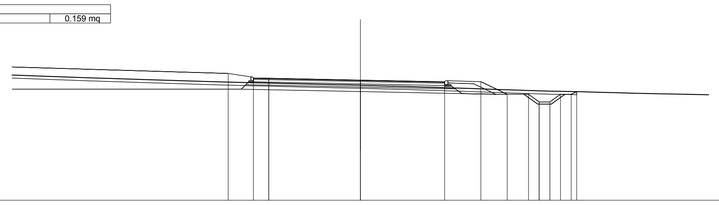

SCALA 1:200

QT.RIF. 167.000

| | | |