


| | | |
|------------|--|---------------------------------------|
| LIVELLETTE | DIFF. DI QUOTA DISTANZA PENDENZA | h = 0.498 L = 24.917 i = 2.000% |
|------------|--|---------------------------------------|

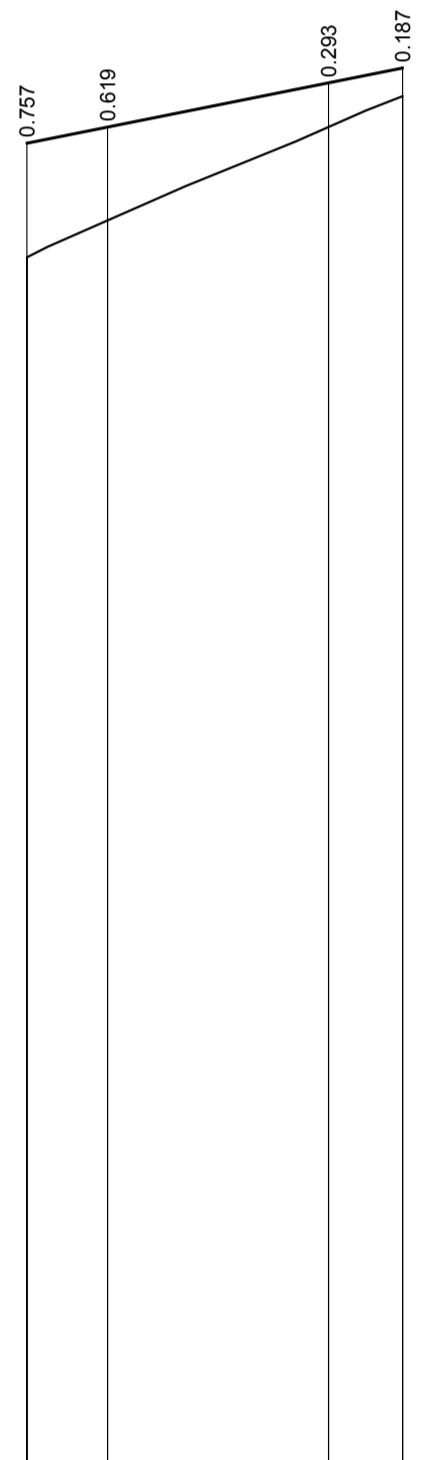

SCALA QUOTE 1:50
SCALA DISTANZE 1:500

QT.RIF. 171.000

| NUMERO SEZIONI | 1 | 2 | 3 | 4 |
|---|--------------------------------|----------|----------|----------|
| DISTANZE PARZIALI | | 5.36 | 14.64 | 4.92 |
| DISTANZE PROGRESSIVE | 0+000.00 | 0+005.36 | 0+020.00 | 0+024.92 |
| QUOTE TERRENO | 179.00 | 179.25 | 179.87 | 180.07 |
| QUOTE PROGETTO | 179.76 | 179.87 | 180.16 | 180.26 |
| DIFFERENZA DI QUOTA | 0.76 | 0.62 | 0.29 | 0.19 |
| ETTOMETRICHE | 0 | | | |
| ANDAMENTO PLANIMETRICO | L= 24.917 | | | |
| ANDAMENTO CIGLI SX DX | Zona d'intersezione -2.500% | | | |
| ALLARGAMENTI PER ISCRIZIONE SX DX | Zona d'intersezione | | | |
| ALLARG.TI VISIBILITA' SX | | | | |
| ALLARG.TI VISIBILITA' DX | | | | |



Direzione Progettazione e Realizzazione Lavori

ITINERARIO INTERNAZIONALE E78
S.G.C. GROSSETO - FANO
ADEGUAMENTO A 4 CORSIE
NEL TRATTO GROSSETO - SIENA (S.S. 223 "DI PAGANICO")
DAL KM 41+600 AL KM 53+400 - LOTTO 9

PROGETTO ESECUTIVO

cod. F115

PROGETTAZIONE: ATI SINTAGMA - GDG - ICARIA

IL RESPONSABILE DELL'INTEGRAZIONE DELLE PRESTAZIONI SPECIALISTICHE:

Dott. Ing. Nando Granieri
Ordine degli Ingegneri della Prov. di Perugia n° A351

IL GRUPPO DI PROGETTAZIONE:

MANDATARIA: **Sintagma** MANDANTI: **GEOTECHNICAL DESIGN GROUP** **ICARIA**
società di ingegneria

IL PROGETTISTA:
Dott. Ing. Federico Durastanti
Ordine degli Ingegneri della Prov. di Terni n° A844

Dott. Ing. N. Granieri
Dott. Arch. N. Kamensky
Dott. Ing. V. Truffini
Dott. Arch. A. Braccini
Dott. Ing. F. Durastanti
Dott. Ing. E. Bartolucci
Dott. Geol. G. Cerquiglini
Geom. S. Scopetta
Dott. Ing. L. Sirena
Dott. Ing. E. Sella
Dott. Ing. L. Onelli
Dott. Ing. L. Nani
Dott. Ing. F. Pambianco
Dott. Agr. F. Berti Nulli

IL GEOLOGO:
Dott. Geol. Giorgio Cerquiglini
Ordine dei Geologi della Regione Umbria n°108

Dott. Ing. D. Carliacini
Dott. Ing. S. Sacconi
Dott. Ing. A. Rea
Dott. Ing. V. De Sori
Dott. Ing. C. Consorti
Geom. F. Dominici
Dott. Ing. V. Ratticiani
Dott. Ing. F. Macchioni
Dott. Ing. C. Viaschi
Dott. Ing. V. Piumo
Dott. Ing. G. Pulli
Geom. C. Sagaroni

IL R.U.P.
Dott. Ing. Raffaele Franco Carso



IL COORDINATORE PER LA SICUREZZA IN FASE DI PROGETTAZIONE:
Dott. Ing. Filippo Pambianco
Ordine degli Ingegneri della Prov. di Perugia n° A1373

PROTOCOLLO DATA

PROGETTO STRADALE
SVINCOLO DI FONTAZZI
Rampa 6 - Profilo longitudinale

| CODICE PROGETTO | | | NOME FILE | | | REVISIONE | SCALA: |
|-----------------|-------------|------------|-------------------|---------------|-------------|-----------|------------|
| PROGETTO | LIV. PROG. | N. PROG. | V00-SV02-TRA-FP07 | | | | |
| LOFI15 | E | 1901 | CODICE ELAB. | V00SV02TRA | FP07 | A | 1:500/1:50 |
| A | Emissione | 28/02/2020 | S. Scopetta | E. Bartolucci | N. Granieri | | |
| REV. | DESCRIZIONE | DATA | REDATTO | VERIFICATO | APPROVATO | | |