


ROTATORIA FONTAZZI EST

LEGENDA

- Inviluppo traiettoria ruote motrici
- Inviluppo ingombro veicolo

CARATTERISTICHE VEICOLO VERIFICATO	
Larghezza (m)	2.44
Lunghezza totale (m)	12.50

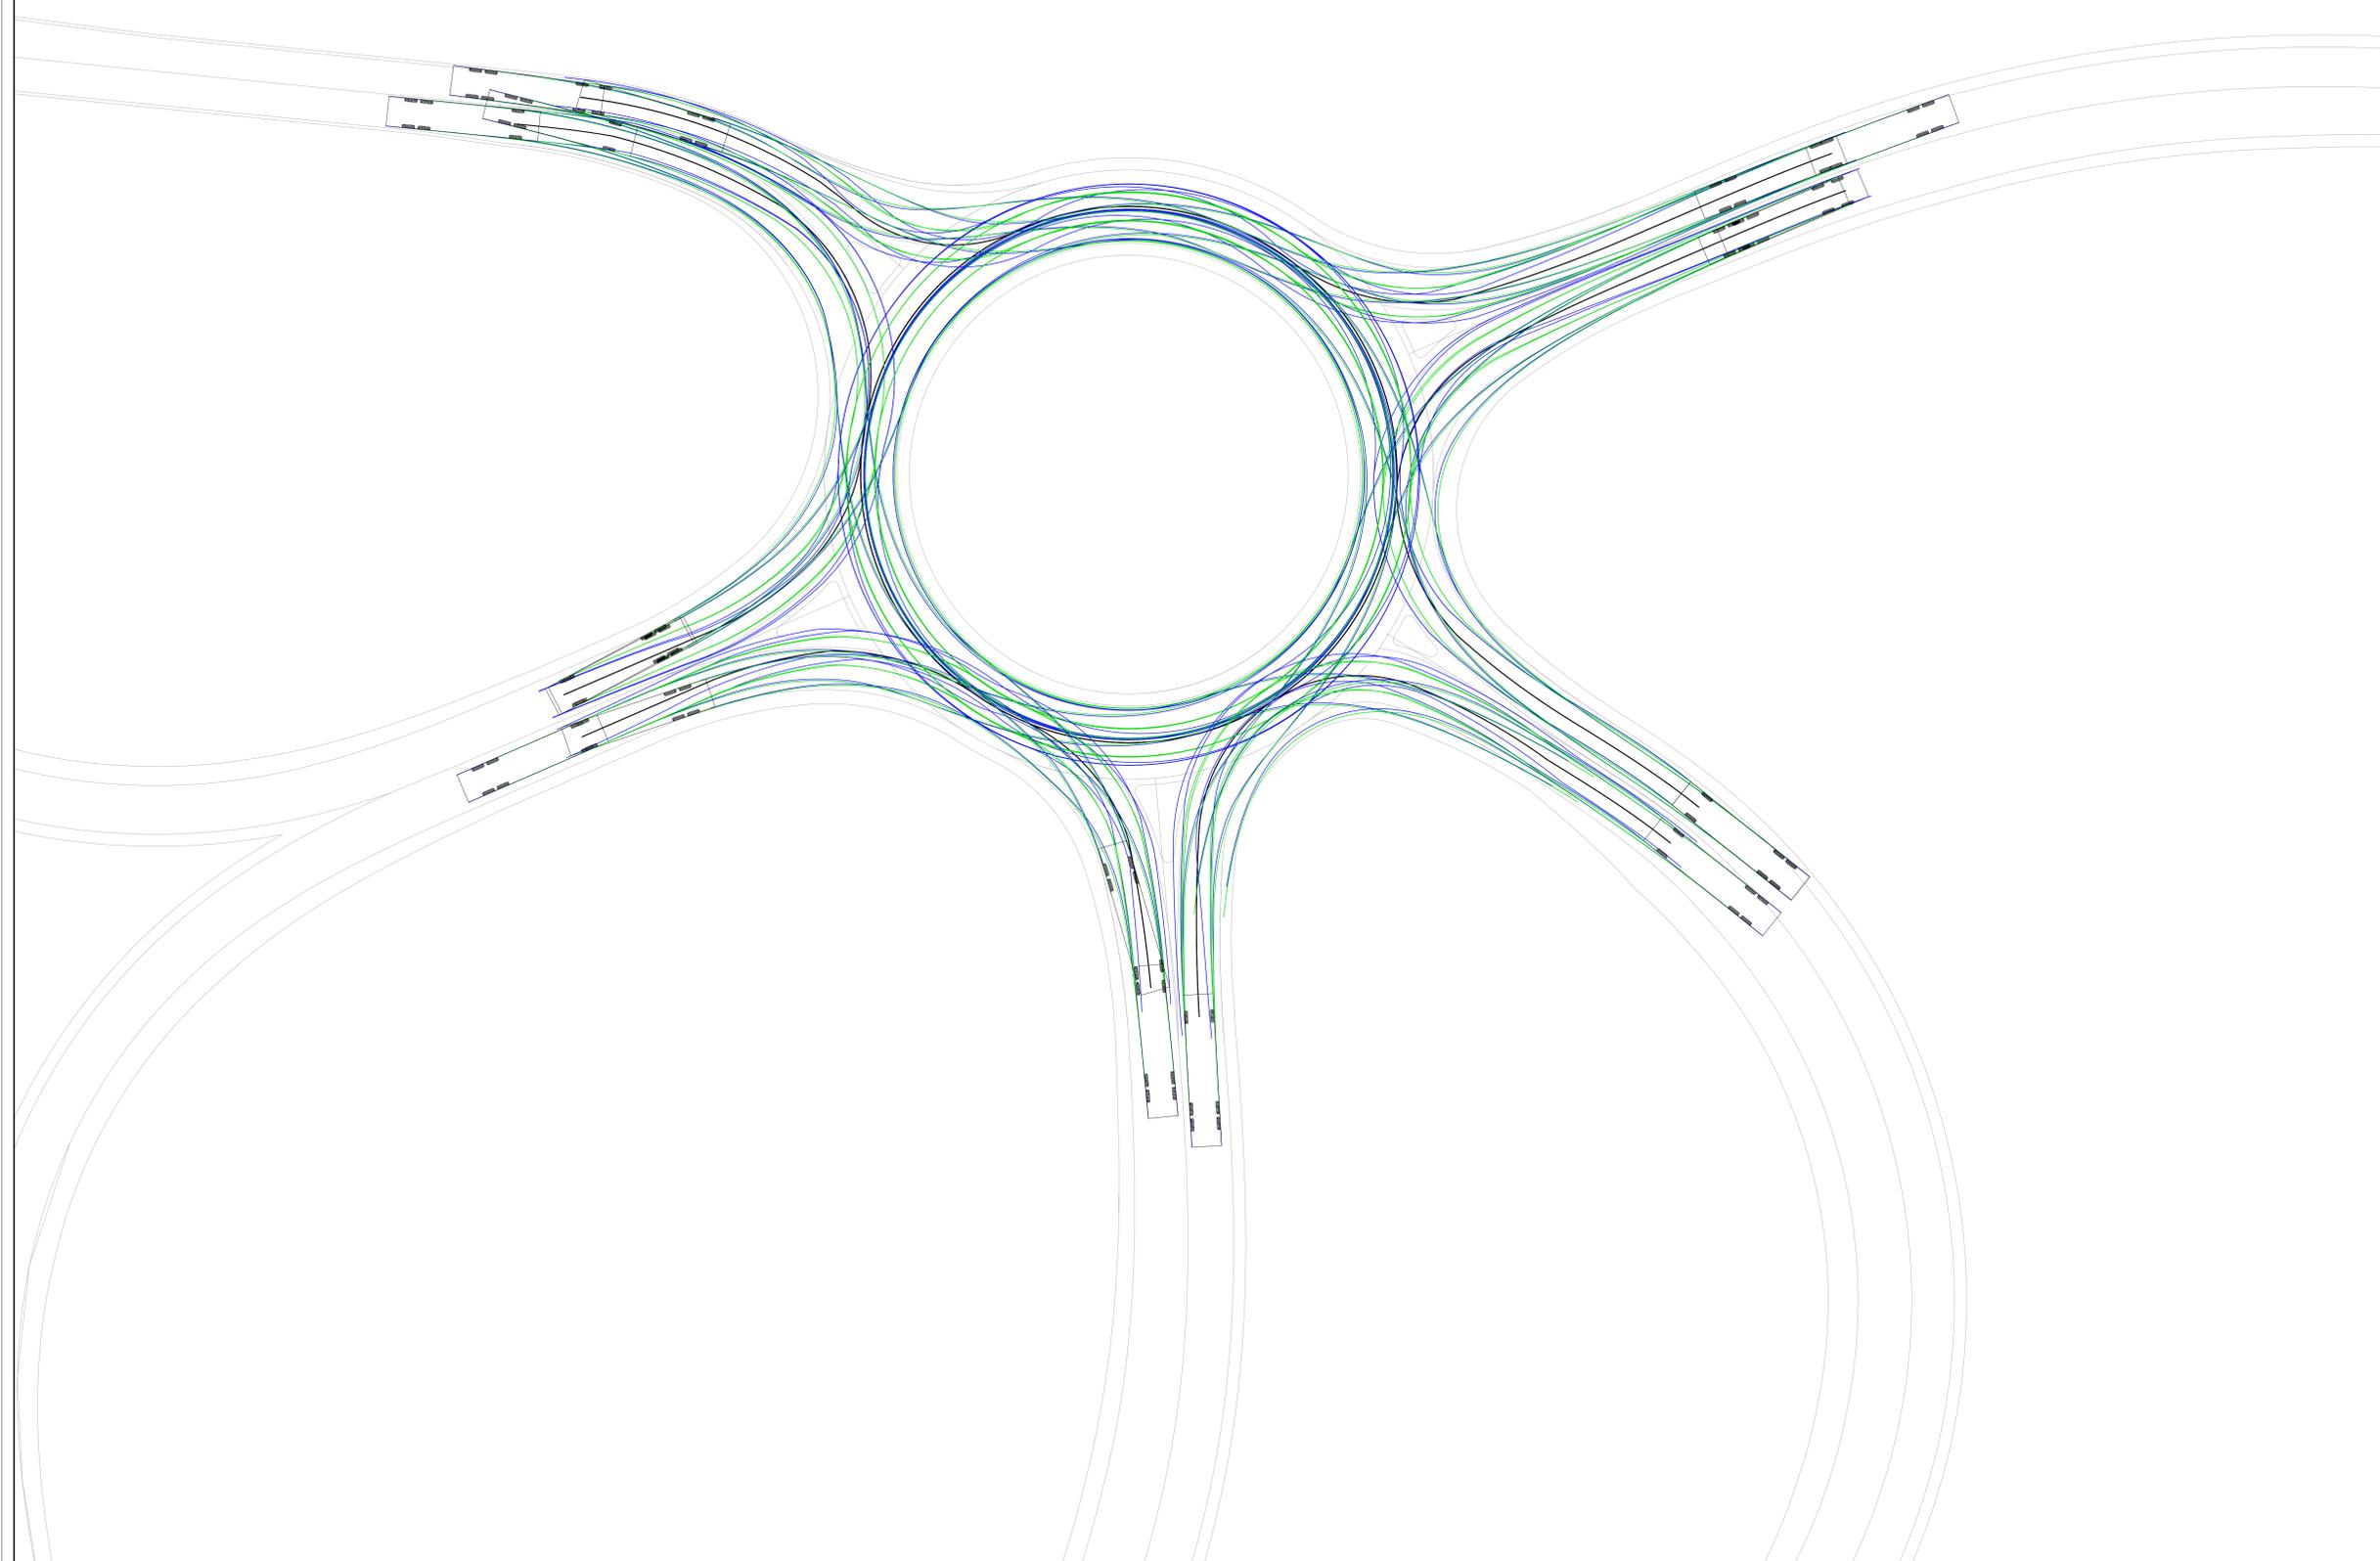

Nota:
 La sagoma limite utilizzata per le presenti verifiche di iscrizione ha origine dal valore di 12 m, il quale, secondo l'Art. 61 del nel Nuovo C.d.S., costituisce la dimensione massima per gli autocarri da non eccedere nelle condizioni di normale circolazione.
 Considerando la possibilità di aggiungere a questo limite un'eventuale sponda posteriore, si è scelto di effettuare le verifiche di iscrizione arrotondando il valore massimo di lunghezza a 12.50 m a favore di sicurezza.

Sanas
GRUPPO FS ITALIANE

Direzione Progettazione e Realizzazione Lavori

ITINERARIO INTERNAZIONALE E78
S.G.C. GROSSETO - FANO
 ADEGUAMENTO A 4 CORSIE
 NEL TRATTO GROSSETO - SIENA (S.S. 223 "DI PAGANICO")
 DAL KM 41+600 AL KM 53+400 - LOTTO 9

PROGETTO ESECUTIVO

COD. FI15

PROGETTAZIONE: ATI SINTAGMA - GDG - ICARIA

IL RESPONSABILE DELL'INTEGRAZIONE DELLE PRESTAZIONI SPECIALISTICHE:
 Dott. Ing. Nando Grassi
 Ordine degli Ingegneri della Prov. di Perugia n° A351

IL GRUPPO DI PROGETTAZIONE:
 MANDANTIA: SINTAGMA DESIGN GROUP ICARIA
 Dott. Ing. N. Grassi Dott. Ing. S. Sacconi Dott. Ing. C. Naccari
 Dott. Arch. N. Grassi Dott. Ing. S. Sacconi Dott. Ing. C. Naccari
 Dott. Arch. A. Braconeri Dott. Ing. V. De Soti Dott. Ing. V. Purno
 Dott. Ing. F. Quaresima Dott. Ing. C. Conzatti Dott. Ing. C. Puri
 Dott. Ing. E. Barbolacci Geom. F. Dominio Geom. C. Sugroni
 Dott. Geol. S. Scarpone
 Dott. Ing. L. Scrima
 Dott. Ing. E. Zaffarò
 Dott. Ing. L. Dineoli
 Dott. Ing. F. Pambianco
 Dott. Agr. F. Bari Pulci

IL COORDINATORE PER LA SICUREZZA IN FASE DI PROGETTAZIONE:
 Dott. Ing. Filippo Fambriano
 Ordine degli Ingegneri della Prov. di Perugia n° A1373

PROTOCOLLO DATA

PROGETTO STRADALE
SVINCOLO DI FONTAZZI
 Verifica di iscrizione delle traiettorie

CODICE PROGETTO		NOME FILE		REVISIONE	SCALA
PROGETTO	LV. PROJ. N. PROJ.	R00-2102-158-PRO2			
L01	E 1901	COO	V01SV02TRAPP02	A	1:200

REV.	DESCRIZIONE	DATA	REDATTO	VERIFICATO	APPROVATO
A	Emissione	26/02/2020	S. Scapetta	E. Barbolacci	N. Grassi