SCAVI E BONIFICHE	
STERRO	3.106 mq
SCOTICO	14.451 m
BONIFICA	2.746 mq
RILEVATI	
RILEVATO	2.903 mq
TERRENO VEGETALE	0.775 mq
SOVRASTRUTTURA STRADALE	
USURA IN CONGLOMERATO BITUMINOSO	6.588 m
CONGLOMERATO BITUMINOSO PER COLLEGAMENTO	6.588 m
BASE IN CONGLOMERATO BITUMINOSO	6.588 m
MISTO GRANULARE STABILIZZATO A CEMENTO	1.400 mq
MISTO GRANULARE STABILIZZATO A LEG. NAT.	3.236 mq
MANUFATTI	
CORDOLO	0.066 mq

SEZIONE N. : 1
QT. PROGETTO : 174.239
DIST.PROG. : 0+000.000
DIST.SUCC. : 10.000

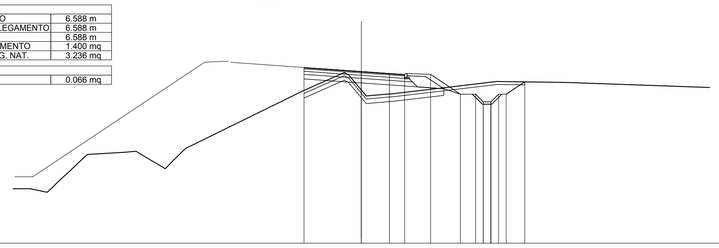

SCALA 1:200

QT.RIF. 163.000

| | | |