SCAVI E BONIFICHE	
STERRO	31.320 mq
SCOTICO	27.417 m
COMPATTAZIONE PIANO DI POSA IN SCAVO	14.608 m

SOVRASTRUTTURA STRADALE	
USURA IN CONGLOMERATO BITUMINOSO	14.607 m
CONGLOMERATO BITUMINOSO PER COLLEGAMENTO	14.607 m
BASE IN CONGLOMERATO BITUMINOSO	14.607 m
MISTO GRANULARE STABILIZZATO A CEMENTO	2.922 mq
MISTO GRANULARE STABILIZZATO A LEG. NAT.	4.383 mq

MANUFATTI	
CANALETTA	0.585 mq

SEZIONE N. : 37
QT. PROGETTO : 180.557
DIST.PROG. : 0+350.000
DIST.PREC. : 11.560
DIST.SUCC. : 3.860

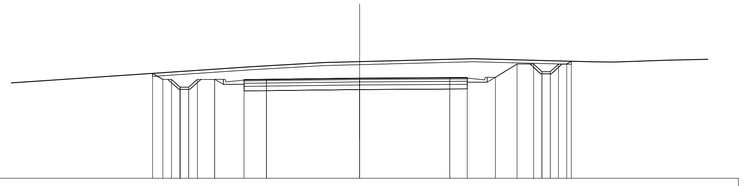

SCALA 1:200

QT.RIF. 174.000

QUOTE TERRENO	181.30, 181.58, 181.64, 181.83, 181.62, 181.61, 181.73
QUOTE PROGETTO	180.87, 180.47, 180.47, 179.97, 179.97, 180.47, 180.46, 180.47, 180.48, 180.56, 180.59, 180.60, 180.61, 181.48, 180.98, 180.98, 181.48, 181.48, 181.66
DIST.PARZIALI PROGETTO	0.67, 0.56, 0.56, 0.56, 1.13, 1.92, 1.47, 6.10, 5.90, 1.14, 1.85, 1.42, 1.09, 0.54, 0.54, 0.54, 0.54
DIST. PROGR. PROGETTO	-13.56, -12.89, -12.32, -11.76, -11.19, -10.62, -9.49, -9.49, -7.57, -6.10, 0.00, 5.90, 7.04, 8.89, 10.31, 11.39, 11.93, 12.48, 13.02, 13.56, 13.86

SCAVI E BONIFICHE	
STERRO	44.062 mq
SCOTICO	36.693 m
COMPATTAZIONE PIANO DI POSA IN SCAVO	20.066 m

SOVRASTRUTTURA STRADALE	
USURA IN CONGLOMERATO BITUMINOSO	20.060 m
CONGLOMERATO BITUMINOSO PER COLLEGAMENTO	20.060 m
BASE IN CONGLOMERATO BITUMINOSO	20.060 m
MISTO GRANULARE STABILIZZATO A CEMENTO	4.012 mq
MISTO GRANULARE STABILIZZATO A LEG. NAT.	6.019 mq

MANUFATTI	
CANALETTA	0.746 mq

SEZIONE N. : 38
QT. PROGETTO : 180.635
DIST.PROG. : 0+353.860
DIST.PREC. : 3.860

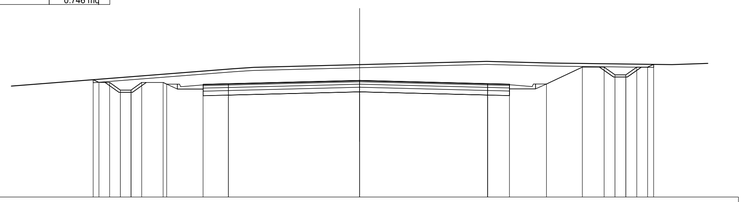

SCALA 1:200

QT.RIF. 173.000

QUOTE TERRENO	181.40, 181.49, 181.66, 181.88, 181.77, 181.67
QUOTE PROGETTO	180.68, 180.50, 180.50, 180.00, 180.00, 180.50, 180.50, 180.39, 180.38, 180.42, 180.63, 180.42, 180.39, 180.40, 181.50, 181.50, 181.00, 181.00, 181.50, 181.50, 181.68
DIST.PARZIALI PROGETTO	0.70, 0.70, 0.70, 0.70, 1.40, 2.38, 1.66, 8.59, 8.39, 1.42, 2.42, 2.35, 1.42, 0.71, 0.71, 0.71, 0.71
DIST. PROGR. PROGETTO	-17.44, -16.96, -16.56, -15.66, -14.96, -14.26, -12.88, -12.63, -10.25, -8.59, 0.00, 8.39, 9.81, 12.23, 14.58, 16.01, 16.72, 17.43, 18.14, 18.86, 19.25

anas
GRUPPO FS ITALIANE

Direzione Progettazione e Realizzazione Lavori

ITINERARIO INTERNAZIONALE E78
S.G.C. GROSSETO - FANO
ADEGUAMENTO A 4 CORSIE
NEL TRATTO GROSSETO - SIENA (S.S. 223 "DI PAGANICO")
DAL KM 41+600 AL KM 53+400 - LOTTO 9

PROGETTO ESECUTIVO — COD. FI15

PROGETTAZIONE: ATI SINTAGMA - GDG - ICARIA

IL RESPONSABILE DELL'INTEGRAZIONE DELLE PRESTAZIONI SPECIALISTICHE:
Dott. Ing. Nando Granieri
Ordine degli Ingegneri della Prov. di Perugia n° A351

IL PROGETTISTA:
Dott. Ing. Federico Durastanti
Ordine degli Ingegneri della Prov. di Terni n° A844

IL GEOLOGO:
Dott. Geol. Giorgio Cerquiglini
Ordine dei Geologi della Regione Umbria n°108

Il R.U.P.
Dott. Ing.
Raffaele Franco Carso

IL COORDINATORE PER LA SICUREZZA IN FASE DI PROGETTAZIONE:
Dott. Ing. Filippo Pambianco
Ordine degli Ingegneri della Prov. di Perugia n° A1373

PROTOCOLLO | DATA

IL GRUPPO DI PROGETTAZIONE:
MANDATARIA: Sintagma
MANDANTI: GEOTECHNICAL DESIGN GROUP; ICARIA società di ingegneria

Dott.Ing.	N.Granieri	Dott. Ing.	D.Carlaccini	Dott. Ing.	V.Rotisciani
Dott.Arch.	N.Kamenicky	Dott. Ing.	S.Sacconi	Dott. Ing.	F.Macchioni
Dott.Ing.	V.Truffini	Dott. Ing.	A.Rea	Geom.	C.Vischini
Dott.Arch.	A.Bracchini	Dott. Ing.	V.De Gori	Dott. Ing.	V.Piunno
Dott.Ing.	F.Durastanti	Dott. Ing.	C.Consorti	Dott. Ing.	G.Pulli
Dott.Ing.	E.Bartolocci	Geom.	F.Dominici	Geom.	C.Sugaroni
Dott.Geol.	G.Cerquiglini				
Geom.	S.Scopetta				
Dott.Ing.	L.Strenna				
Dott.Ing.	E.Sellari				
Dott.Ing.	L.Dinelli				
Dott.Ing.	L.Nani				
Dott.Ing.	F.Pambianco				
Dott. Agr.	F.Berti Nulli				

ORDINE DEGLI INGEGNERI DELLA PROVINCIA DI PERUGIA — DOTTORE INGEGNERE NANDO GRANIERI — SETTORE CIVILE E AMBIENTALE, SETTORE INDUSTRIALE, SETTORE DELL'INFORMAZIONE

ORDINE degli INGEGNERI DOTTORE INGEGNERE Federico DURASTANTI — A 844 — Provincia di TERNI

PROGETTO STRADALE
SVINCOLO DI FONTAZZI
Rampa 5 - Sezioni trasversali da 37 a 38 - Tav. 7 di 7

CODICE PROGETTO (PROGETTO / LIV. PROG. / N. PROG.)	NOME FILE	REVISIONE	SCALA:
LOFI15 E 1901	CODICE ELAB. V00SV02TRASZ20	A	1:200

REV.	DESCRIZIONE	DATA	REDATTO	VERIFICATO	APPROVATO
A	Emissione	28/02/2020	S.Scopetta	E.Bartolocci	N.Granieri