SEZIONE N. : 13
QT. PROGETTO : 180.535

DIST.PROG. : 0+113.821
DIST.PREC. : 12.021
DIST.SUCC. : 6.179

SCAVI E BONIFICHE	
STERRO	51.541 mq
SCOTICO	35.149 m
COMPATTAZIONE PIANO DI POSA IN SCAVO	9.795 m
RILEVATI	
TERRENO VEGETALE	22.002 mq
SOVRASTRUTTURA STRADALE	
USURA IN CONGLOMERATO BITUMINOSO	9.003 m
CONGLOMERATO BITUMINOSO PER COLLEGAMENTO	9.003 m
BASE IN CONGLOMERATO BITUMINOSO	9.003 m
MISTO GRANULARE STABILIZZATO A CEMENTO	1.881 mq
MISTO GRANULARE STABILIZZATO A LEG. NAT.	2.894 mq
MANUFATTI	
CANALETTA	0.265 mq
CORDOLO	0.066 mq

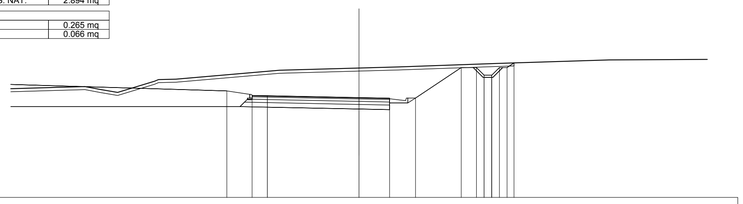

SCALA 1:200

QT.RIF. 174.000

| | | |