


LIVELLETTE	DIFF. DI QUOTA	h = -0.419	h = 2.504	h = -0.252	h = -0.137
	DISTANZA	L = 20.970	L = 30.960	L = 34.960	L = 13.161
	PENDENZA	i = -2.000%	i = 8.000%	i = -0.720%	i = -1.040%

R	595.000	R	1000.000	R	3832.000
T	20.8225	T	28.559	T	6.136
Fr	0.364	Fr	0.406	Fr	0.305
Pr	0+020.970	Pr	0+071.059	Pr	0+106.019
QI	184.654	QI	187.158	QI	186.906

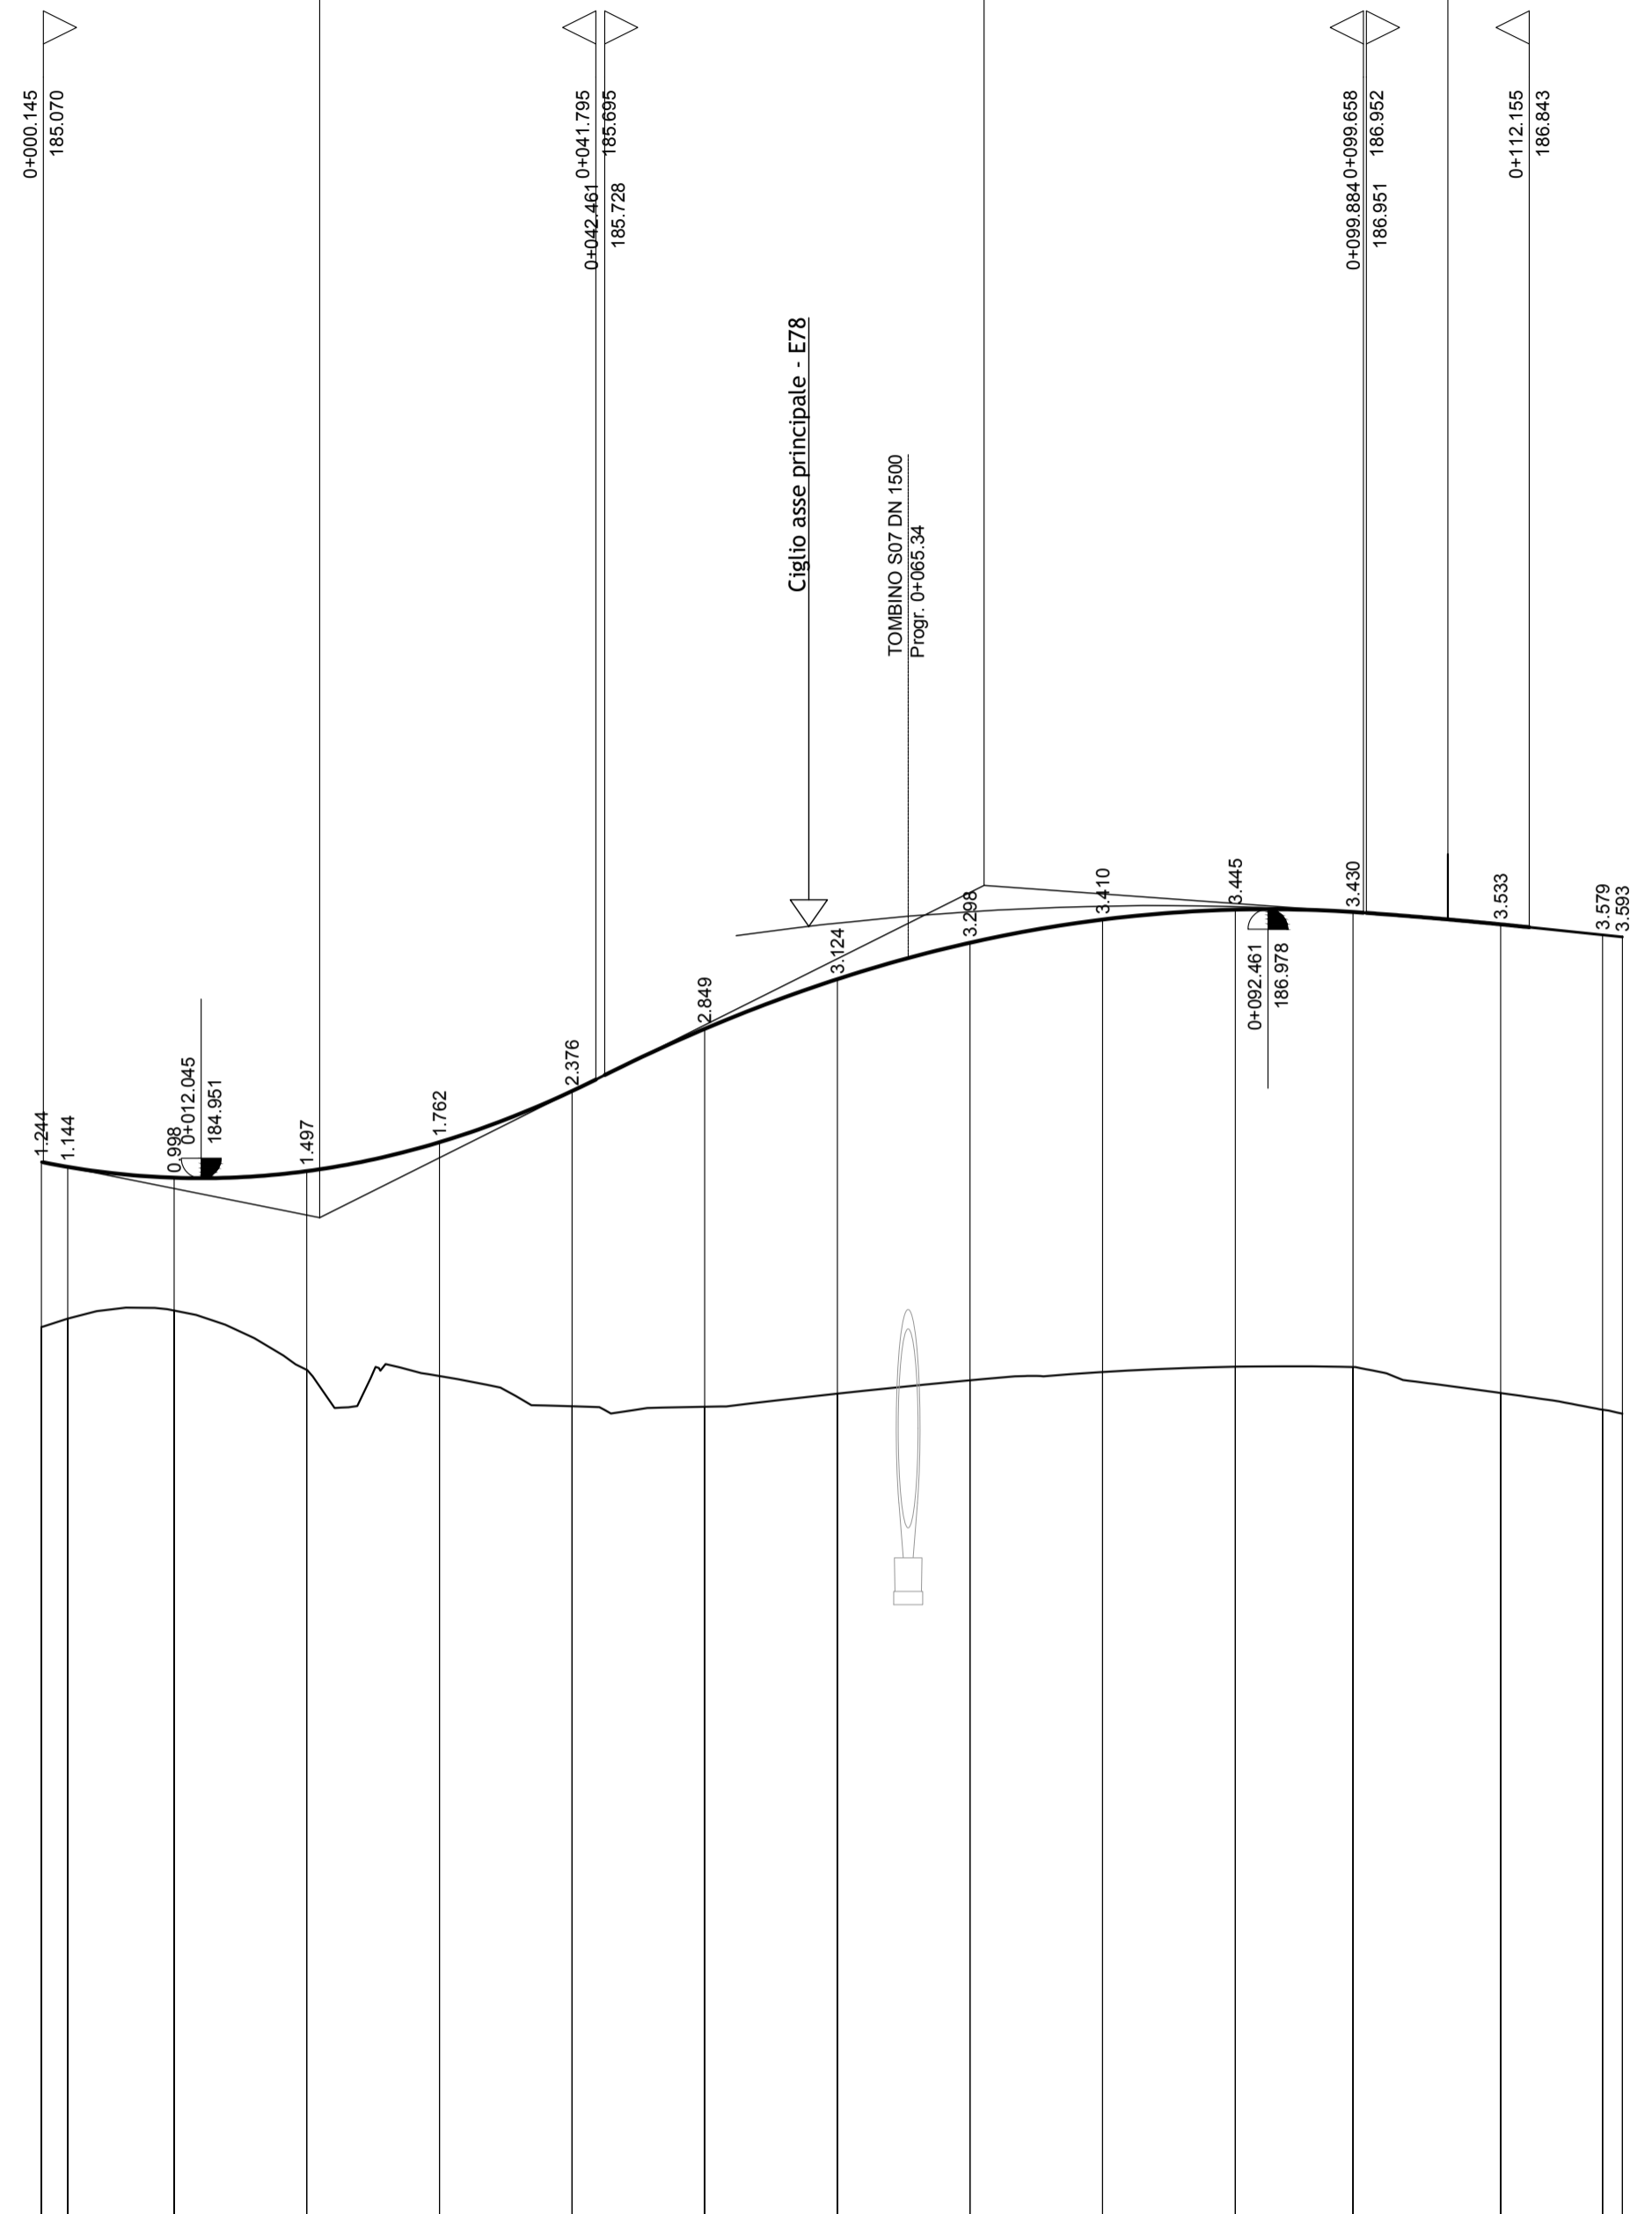

SCALA QUOTE 1:50
SCALA DISTANZE 1:500

QT.RIF. 177.000

NUMERO SEZIONI	1	2	3	4	5	6	7	8	9	10	11	12	13	14	15
DISTANZE PARZIALI	1.98	8.02	10.00	10.00	10.00	10.00	10.00	10.00	10.00	10.00	8.87	11.13	7.69	1.49	
DISTANZE PROGRESSIVE	0+000.00	0+001.98	0+010.00	0+020.00	0+030.00	0+040.00	0+050.00	0+060.00	0+070.00	0+080.00	0+090.00	0+098.87	0+110.00	0+117.69	0+119.18
QUOTE TERRENO	183.83	183.88	183.98	183.51	183.46	183.23	183.23	183.33	183.43	183.48	183.53	183.53	183.33	183.21	183.18
QUOTE PROGETTO	185.07	185.04	184.95	185.00	185.22	185.61	186.08	186.45	186.73	186.90	186.98	186.96	186.86	186.79	186.77
DIFFERENZA DI QUOTA	1.24	1.15	0.99	1.49	1.76	2.38	2.85	3.12	3.30	3.41	3.45	3.43	3.53	3.58	3.59
ETTOMETRICHE	0														
ANDAMENTO PLANIMETRICO	Sv= 96.895 a=102.8087 R= 60.000 A= 33.600 Sv= 18.816 Fa= 9.8822 D= 0.246														
ANDAMENTO CIGLI	SX 2.500% DX -2.500%														
ALLARGAMENTI PER ISCRIZIONE	SX DX														
ALLARG. TI VISIBILITA' SX															
ALLARG. TI VISIBILITA' DX															



Direzione Progettazione e Realizzazione Lavori

ITINERARIO INTERNAZIONALE E78 S.G.C. GROSSETO - FANO ADEGUAMENTO A 4 CORSIE NEL TRATTO GROSSETO - SIENA (S.S. 223 "DI PAGANICO") DAL KM 41+600 AL KM 53+400 - LOTTO 9

PROGETTO ESECUTIVO COD. F115

PROGETTAZIONE: ATI SINTAGMA - GDG - ICARIA

IL RESPONSABILE DELL'INTEGRAZIONE DELLE PRESTAZIONI SPECIALISTICHE:
Dott. Ing. Nando Granieri
Ordine degli Ingegneri della Prov. di Perugia n° A351

IL GRUPPO DI PROGETTAZIONE:
MANDATARIA: Sintagma
MANDANTIS: GEOTECHNICAL DESIGN GROUP, ICARIA società di ingegneria

IL PROGETTISTA:
Dott. Ing. Federico Durastanti
Ordine degli Ingegneri della Prov. di Terni n° A844

IL GEOLOGO:
Dott. Geol. Giorgio Cerquiglini
Ordine dei Geologi della Regione Umbria n°108

IL R.U.P.:
Dott. Ing. Raffaele Franco Carso

IL COORDINATORE PER LA SICUREZZA IN FASE DI PROGETTAZIONE:
Dott. Ing. Filippo Pambianco
Ordine degli Ingegneri della Prov. di Perugia n° A1373

PROTOCOLLO DATA

PROVINCIA DI TERMI D'AUVERGNE
DOTTORATO INGENGERIA
NANDO GRANIERI
SETTORE CIVILE E AMBIENTALE
SETTORE INDIRIZZAZIONE
PROVINCIA DI TERMI

ORDINE degli INGEGNERI
SINTAGMA
CAPIGRUPPO
A 844
PROVINCIA DI TERMI

PROGETTO STRADALE SVINCOLO I PONTICINI Rampa 4 - Profilo longitudinale

CODICE PROGETTO	NOME FILE		REVISIONE	SCALA:
PROGETTO	LIV. PROG.	N. PROG.		
LOFI15	E	1901	A	1:500/1:50
ALLARG. TI VISIBILITA' SX	CODICE ELAB.			
	V00SV03TRAFPO4			
REV.	DESCRIZIONE	DATA	REDATTO	VERIFICATO
A	Emissione	28/02/2020	S.Scopetta	E.Bartolucci
			N.Granieri	