LIVELLETTE			
DIFF. DI QUOTA	h = -4.791	h = 0.285	
DISTANZA	L = 211.610	L = 14.248	
PENDENZA	i = -2.259%	i = 2.000%	

R	500.000
T	10.649
Fr	0.113
Pr	0+526.770
Qt	191.746

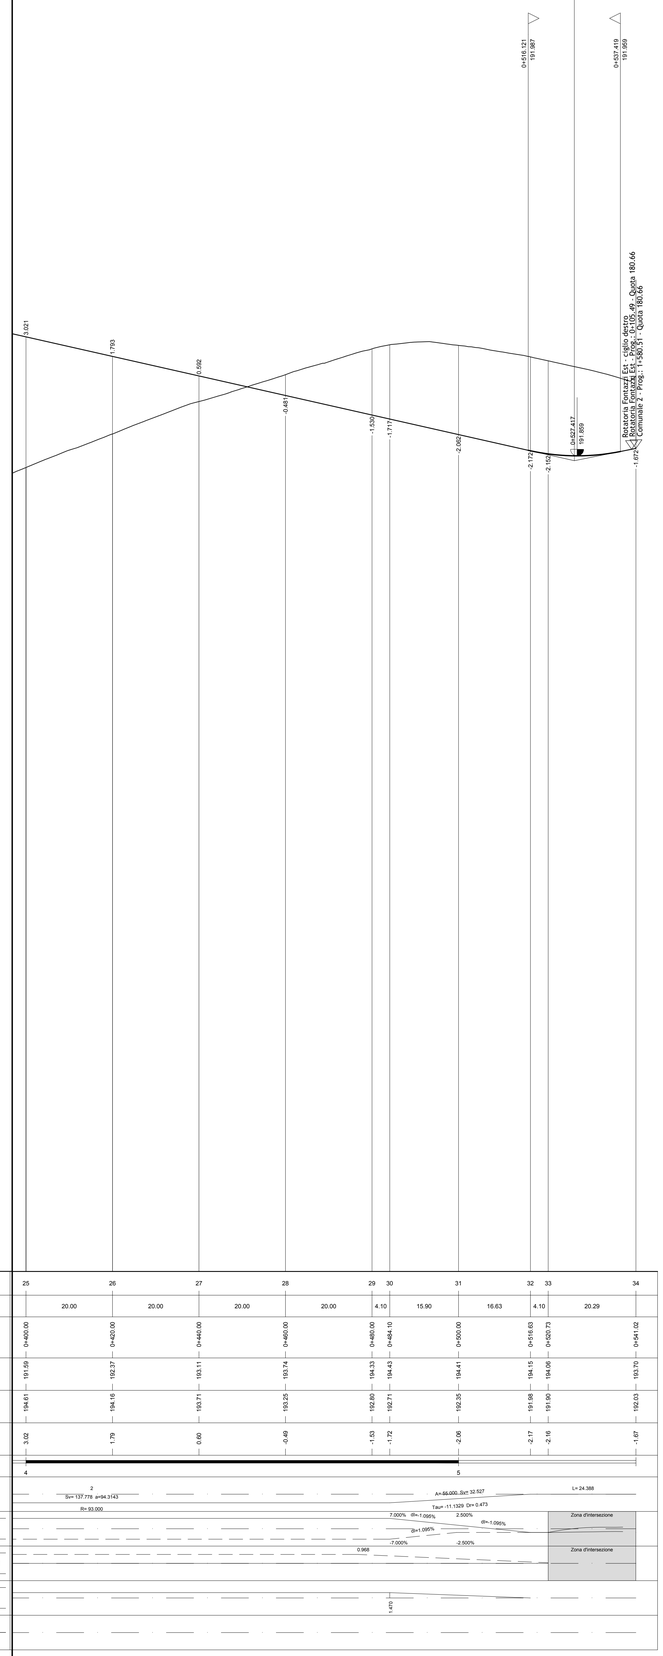

SCALA QUOTE 1:50

SCALA DISTANZE 1:500

QT.RIF. 173.000

NUMERO SEZIONI	25	26	27	28	29	30	31	32	33	34
DISTANZE PARZIALI	20.00	20.00	20.00	20.00	4.10	15.90	16.63	4.10	20.29	
DISTANZE PROGRESSIVE	0+400.00	0+420.00	0+440.00	0+460.00	0+480.00	0+484.10	0+500.00	0+516.63	0+520.73	0+541.02
QUOTE TERRENO	191.59	192.37	193.11	193.74	194.33	194.43	194.41	194.15	194.06	193.70
QUOTE PROGETTO	194.61	194.16	193.71	193.25	192.80	192.71	192.35	191.98	191.90	192.03
DIFFERENZA DI QUOTA	3.02	1.79	0.60	-0.49	-1.53	-1.72	-2.06	-2.17	-2.16	-1.67
ETTOMETRICHE	4						5			

ANDAMENTO PLANIMETRICO: 2; S=-137.778; a=94.3143; R=-93.000; A=88.000; S=-32.527; Taur.=1.1329; D=-0.473; L=24.388

ANDAMENTO CIGLI (SX / DX): 7.000%; dh=1.095%; 2.500%; dh=1.095%; dh=1.095%; -7.000%; -2.500%; Zona d'intersezione

ALLARGAMENTI PER ISCRIZIONE (SX / DX): 0.968; Zona d'intersezione

ALLARG.TI VISIBILITA' SX (EXT / INT): 1.470

ALLARG.TI VISIBILITA' DX (EXT / INT)

anas
GRUPPO FS ITALIANE

Direzione Progettazione e Realizzazione Lavori

ITINERARIO INTERNAZIONALE E78
S.G.C. GROSSETO - FANO

ADEGUAMENTO A 4 CORSIE
NEL TRATTO GROSSETO - SIENA (S.S. 223 "DI PAGANICO")
DAL KM 41+600 AL KM 53+400 - LOTTO 9

PROGETTO ESECUTIVO — COD. FI15

PROGETTAZIONE: ATI SINTAGMA - GDG - ICARIA

IL RESPONSABILE DELL'INTEGRAZIONE DELLE PRESTAZIONI SPECIALISTICHE:
Dott. Ing. Nando Granieri
Ordine degli Ingegneri della Prov. di Perugia n° A351

IL PROGETTISTA:
Dott. Ing. Federico Durastanti
Ordine degli Ingegneri della Prov. di Terni n° A844

IL GEOLOGO:
Dott. Geol. Giorgio Cerquiglini
Ordine dei Geologi della Regione Umbria n°108

Il R.U.P.:
Dott. Ing.
Raffaele Franco Carso

IL COORDINATORE PER LA SICUREZZA IN FASE DI PROGETTAZIONE:
Dott. Ing. Filippo Pambianco
Ordine degli Ingegneri della Prov. di Perugia n° A1373

IL GRUPPO DI PROGETTAZIONE:
MANDATARIA: Sintagma
MANDANTI: GEOTECHNICAL DESIGN GROUP; ICARIA società di ingegneria

Dott. Ing. N.Granieri
Dott.Arch. N.Kamenicky
Dott.Ing. V.Truffini
Dott.Arch. A.Bracchini
Dott.Ing. F.Durastanti
Dott.Ing. E.Bartolucci
Dott.Geol. G.Cerquiglini
Geom. S.Scopetta
Dott.Ing. L.Sbrenna
Dott.Ing. G.Fidati
Dott.Ing. L.Donati
Dott.Ing. L.Nani
Dott.Ing. F.Pambianco
Dott. Agr. F.Berti Nulli
Dott. Ing. D.Carlaccini
Dott. Ing. S.Sacconi
Dott. Ing. A.Rea
Dott. Ing. V.De Gori
Dott. Ing. C.Consorti
Geom. F.Dominici
Dott. Ing. V.Rotaciani
Dott. Ing. F.Macchioni
Geom. C.Vacchini
Dott. Ing. V.Piunno
Dott. Ing. G.Pulli
Geom. C.Sugaroni

PROTOCOLLO | DATA

PROVINCIA DI PERUGIA — ORDINE DEGLI INGEGNERI — DOTTORE INGEGNERE NANDO GRANIERI — SETTORE CIVILE E AMBIENTALE — SETTORE INDUSTRIALE — SETTORE DELL'INFORMAZIONE

ORDINE degli INGEGNERI — DOTTORE INGEGNERE FEDERICO DURASTANTI — SETTORE CIVILE E AMBIENTALE — SETTORE INDUSTRIALE — Provincia di TERNI — A 844

PROGETTO STRADALE
SVINCOLO I PONTICINI
Rampa 5 - Profilo longitudinale - tav. 2/2

CODICE PROGETTO (PROGETTO / LIV. PROG. / N.PROG.)	NOME FILE V00_SV03_TRA_FP06	REVISIONE	SCALA:
LOFI15 E 1901	CODICE ELAB. V00SV03TRAFP06	A	1:500/1:50

REV.	DESCRIZIONE	DATA	REDATTO	VERIFICATO	APPROVATO
A	Emissione	26/02/2020	S.Scopetta	E.Bartolucci	N.Granieri