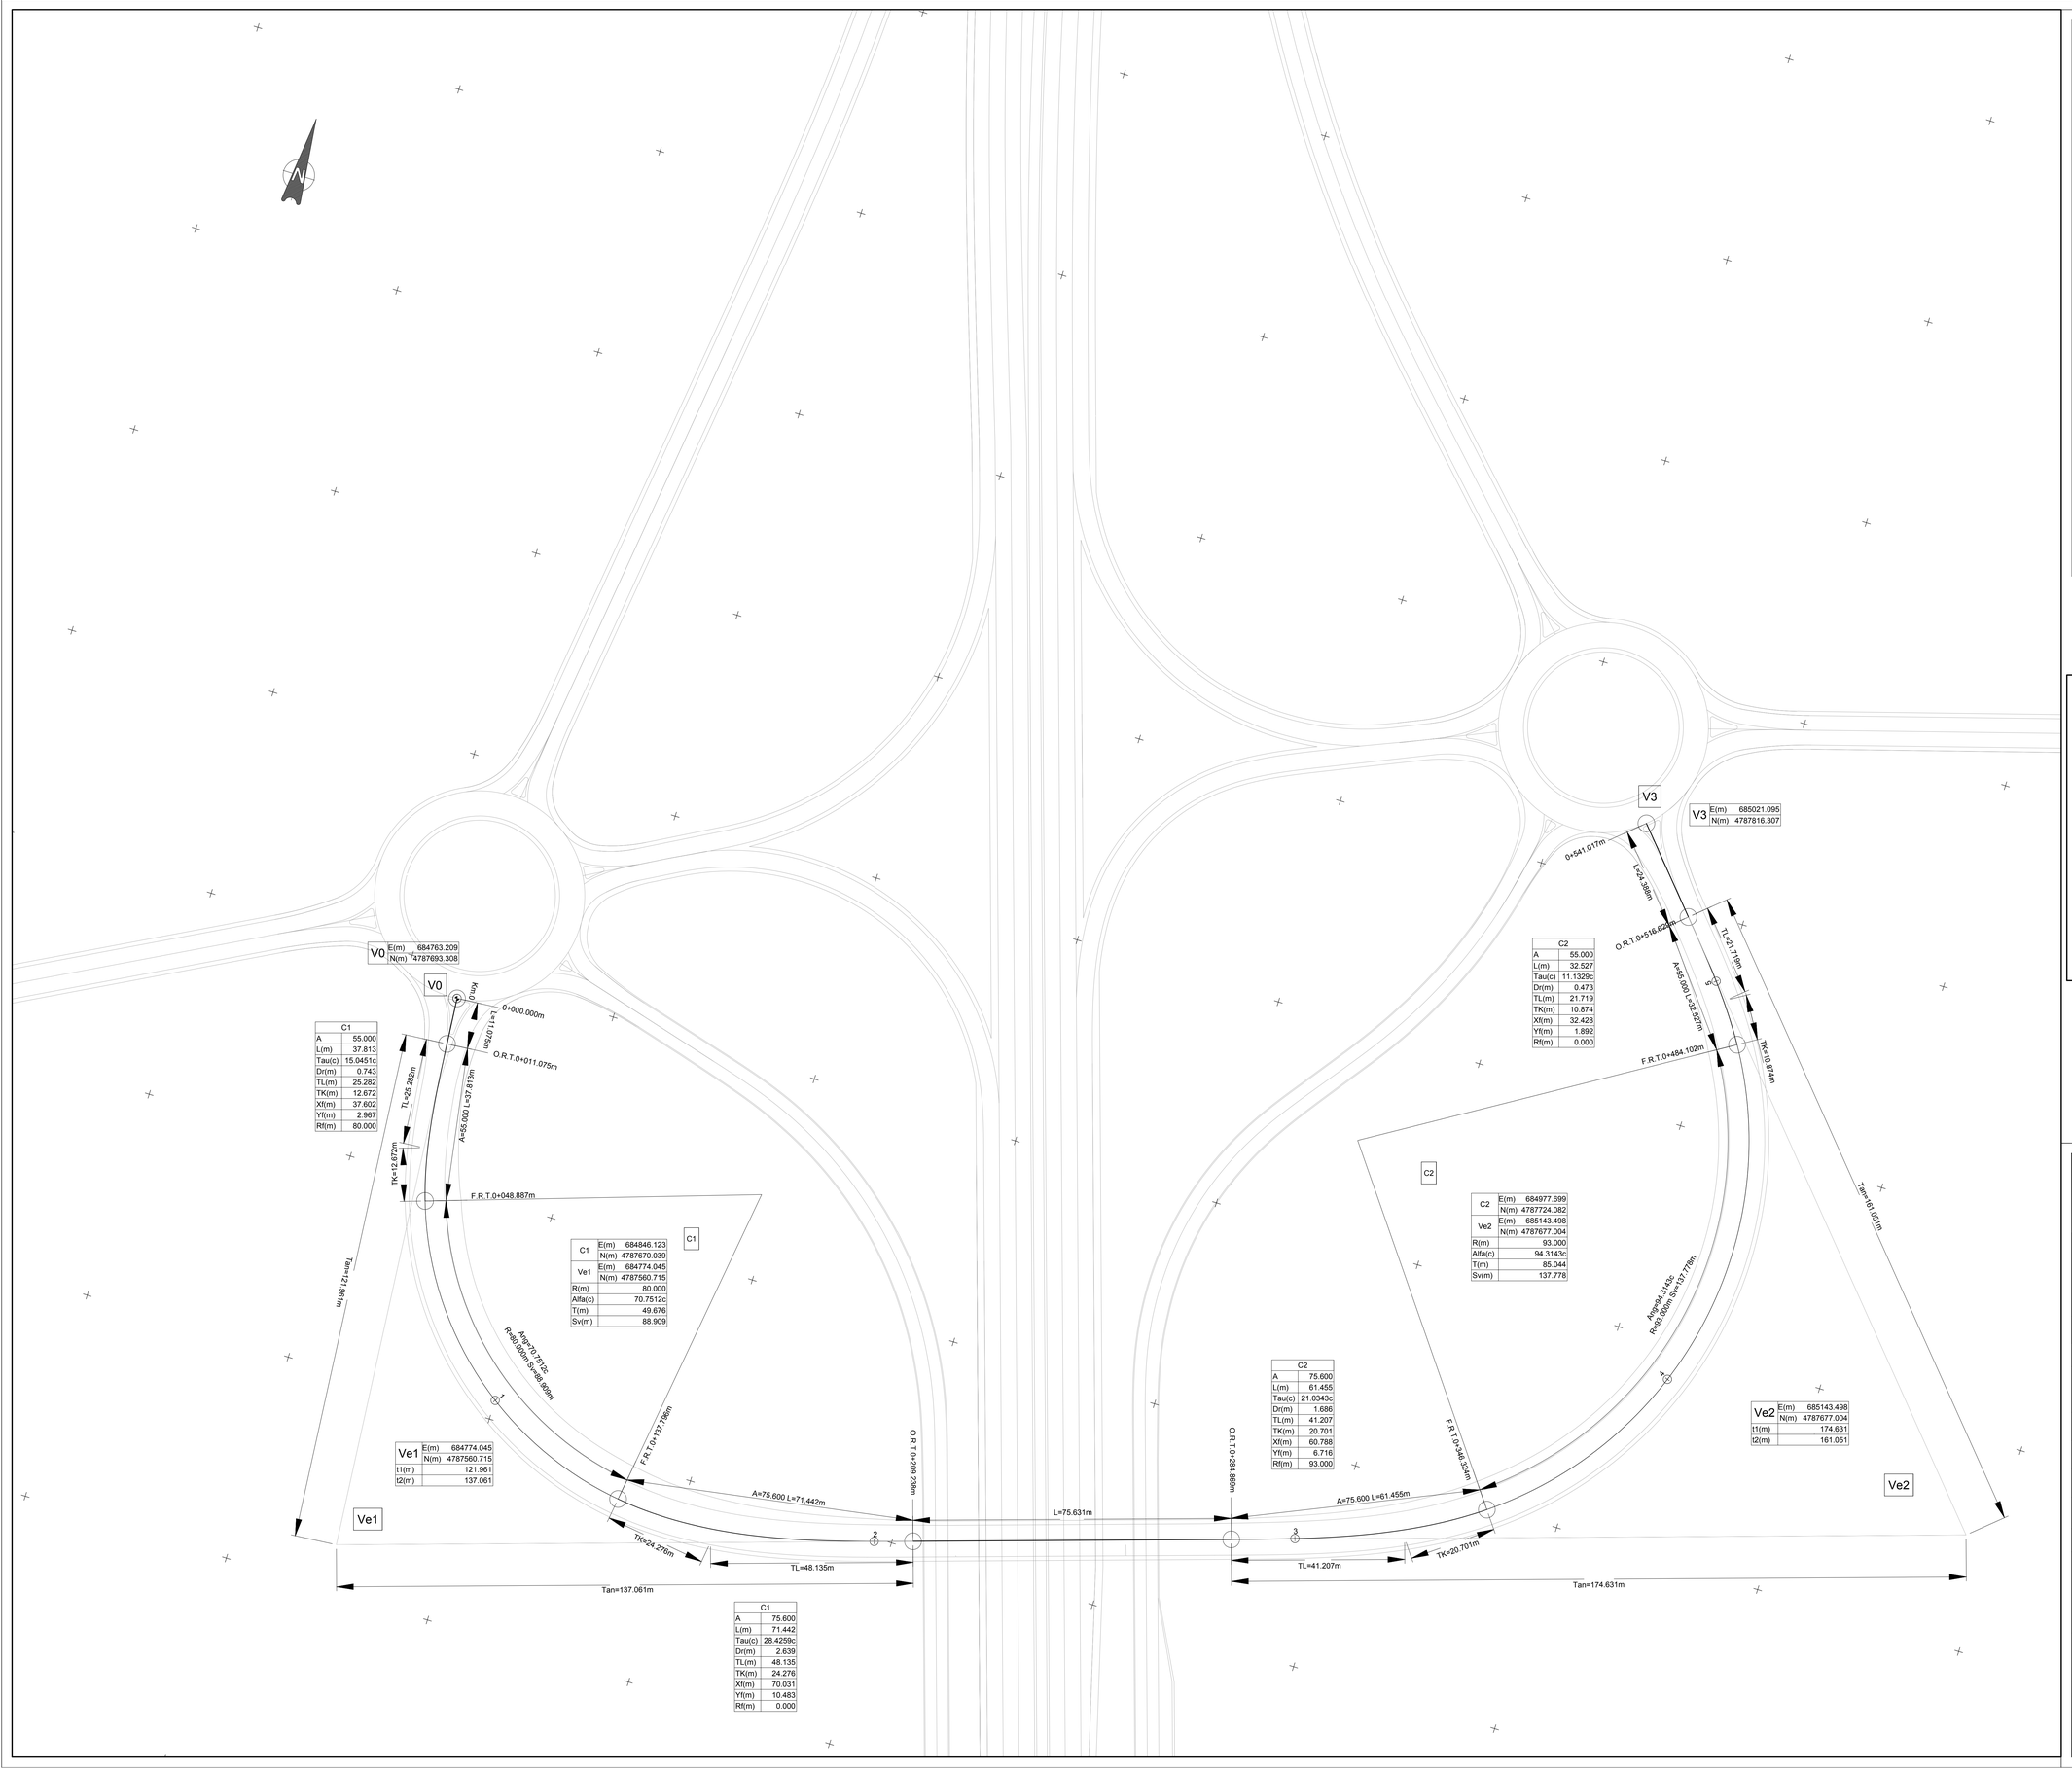

KEYPLAN

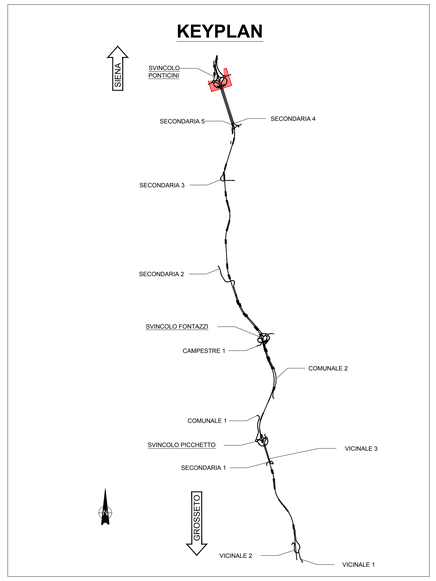

SCHEMA DATI DI TRACCIAMENTO

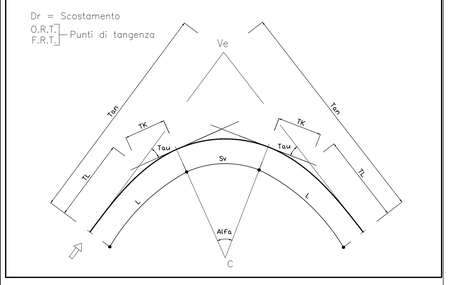

anas
GRUPPO FS ITALIANE

Direzione Progettazione e Realizzazione Lavori

ITINERARIO INTERNAZIONALE E78
S.G.C. GROSSETO - FANO

ADEGUAMENTO A 4 CORSIE
NEL TRATTO GROSSETO - SIENA (S.S. 223 "DI PAGANICO")
DAL KM 41+600 AL KM 53+400 - LOTTO 9

PROGETTO ESECUTIVO — COD. FI15

PROGETTAZIONE: ATI SINTAGMA - GDG - ICARIA

IL RESPONSABILE DELL'INTEGRAZIONE DELLE PRESTAZIONI SPECIALISTICHE:
Dott. Ing. Nando Granieri
Ordine degli Ingegneri della Prov. di Perugia n° A351

IL PROGETTISTA:
Dott. Ing. Federico Durastanti
Ordine degli Ingegneri della Prov. di Terni n° A844

IL GEOLOGO:
Dott. Geol. Giorgio Cerquiglini
Ordine dei Geologi della Regione Umbria n°108

IL R.U.P.:
Dott. Ing.
Raffaele Franco Carso

IL COORDINATORE PER LA SICUREZZA IN FASE DI PROGETTAZIONE:
Dott. Ing. Filippo Pambianco
Ordine degli Ingegneri della Prov. di Perugia n° A1373

IL GRUPPO DI PROGETTAZIONE:

MANDATARIA: Sintagma — GEOTECHNICAL DESIGN GROUP — ICARIA società di ingegneria

MANDANTI:

Dott. Ing. N.Granieri		Dott. Ing. D.Cartaxoni	Dott. Ing. V.Rotisciani
Dott.Arch. N.Kamenicky		Dott. Ing. S.Bacconi	Dott. Ing. F.Macchioni
Dott.Ing. V.Truffini		Dott. Ing. A.Rea	Dott. Ing. C.Vacchiro
Dott.Arch. M.Cappellini		Dott. Ing. A.Del Gori	Dott. Ing. V.Truffini
Dott.Ing. F.Durastanti		Dott. Ing. F.Corsaro	Dott. Ing. G.Puliti
Dott.Ing. E.Bartolocci		Geom. F.Dominici	Geom. C.Sugaroni
Dott.Geol. G.Cerquiglini			
Geom. S.Scopetta			
Dott.Ing. F.Pambianco			
Dott.Ing. E.Sellari			
Dott.Ing. L.Dinelli			
Dott.Ing. L.Nani			
Dott.Ing. F.Pambianco			
Dott. Agr. F.Berti Nulli			

ORDINE DELLA PROVINCIA DI PERUGIA — DOTTORE INGEGNERE — NARDO GRANIERI — SEZIONE A — SETTORE: CIVILE E AMBIENTALE — SETTORE: INDUSTRIALE — SETTORE: DELL'INFORMAZIONE

ORDINE degli INGEGNERI — Dott. Ing. Federico DURASTANTI — Sezione A — A 844 — Provincia di TERNI

PROTOCOLLO	DATA

PROGETTO STRADALE
SVINCOLO I PONTICINI
Rampa 5 - Planimetria di tracciamento

CODICE PROGETTO (PROGETTO / LIV. PROG. / N. PROG.)	NOME FILE	REVISIONE	SCALA:
LOFI15 E 1901	CODICE ELAB. V00SV03TRAPT05	A	1:500

REV.	DESCRIZIONE	DATA	REDATTO	VERIFICATO	APPROVATO
A	Emissione	28/02/2020	S.Scopetta	E.Bartolocci	N.Granieri