SCAVI E BONIFICHE	
STERRO	7.426 mq
SCOTICO	14.101 m
SOVRASTRUTTURA STRADALE	
USURA IN CONGLOMERATO BITUMINOSO	4.750 m
CONGLOMERATO BITUMINOSO PER COLLEGAMENTO	4.750 m
BASE IN CONGLOMERATO BITUMINOSO	4.750 m
MISTO GRANULARE STABILIZZATO A CEMENTO	1.031 mq
MISTO GRANULARE STABILIZZATO A LEG. NAT.	2.550 mq
MANUFATTI	
CANALETTA	0.265 mq
SCAVI E BONIFICHE	
COMPATTAZIONE PIANO DI POSA IN SCAVO	4.750 m

SEZIONE N. : 1
QT. PROGETTO : 190.506
DIST.PROG. : 0+000.000
DIST.SUCC. : 0.999

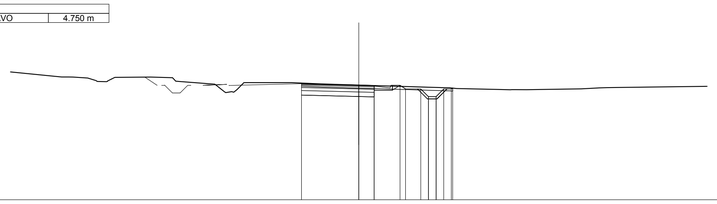

SCALA 1:200

QT.RIF. 183.000

| | | |