SCAVI E BONIFICHE	
SCOTICO	12.900 mq
BONIFICA	3.883 mq
RILEVATI	
RILEVATO	22.538 mq
TERRENO VEGETALE	0.538 mq
SOVRASTRUTTURA STRADALE	
USURA IN CONGLOMERATO BITUMINOSO	9.500 m
CONGLOMERATO BITUMINOSO PER COLLEGAMENTO	9.500 m
BASE IN CONGLOMERATO BITUMINOSO	9.500 m
MISTO GRANULARE STABILIZZATO A CEMENTO	2.062 mq
MISTO GRANULARE STABILIZZATO A LEG. NAT.	5.100 mq
MANUFATTI	
CORDOLO	0.132 mq

SEZIONE N. : 1
QT. PROGETTO : 184.800
DIST.PROG. : 0+000.000
DIST.SUCC. : 11.075

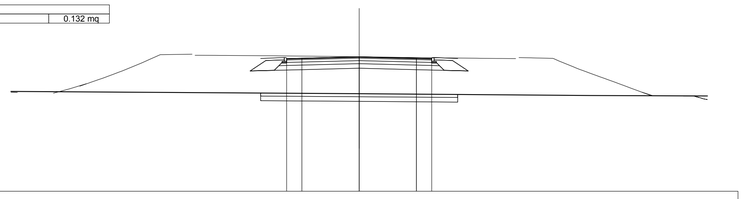

SCALA 1:200

QT.RIF. 176.000

| | | |