


SCAVI E BONIFICHE	
STERRO	88.781 mq
SCOTICO	35.775 m
RILEVATI	
TERRENO VEGETALE	22.002 mq
SOVRASTRUTTURA STRADALE	
USURA IN CONGLOMERATO BITUMINOSO	8.000 m
CONGLOMERATO BITUMINOSO PER COLLEGAMENTO	8.000 m
BASE IN CONGLOMERATO BITUMINOSO	8.000 m
MISTO GRANULARE STABILIZZATO A CEMENTO	1.680 mq
MISTO GRANULARE STABILIZZATO A LEG. NAT.	2.593 mq
MANUFATTI	
CANALETTA	0.265 mq
CORDOLO	0.066 mq
SCAVI E BONIFICHE	
COMPATTAZIONE PIANO DI POSA IN SCAVO	8.792 m

SEZIONE N. : 19  
 QT. PROGETTO : 191.731  
 DIST.PROG. : 0+157.079  
 DIST.PREC. : 9.073

SCALA 1:200

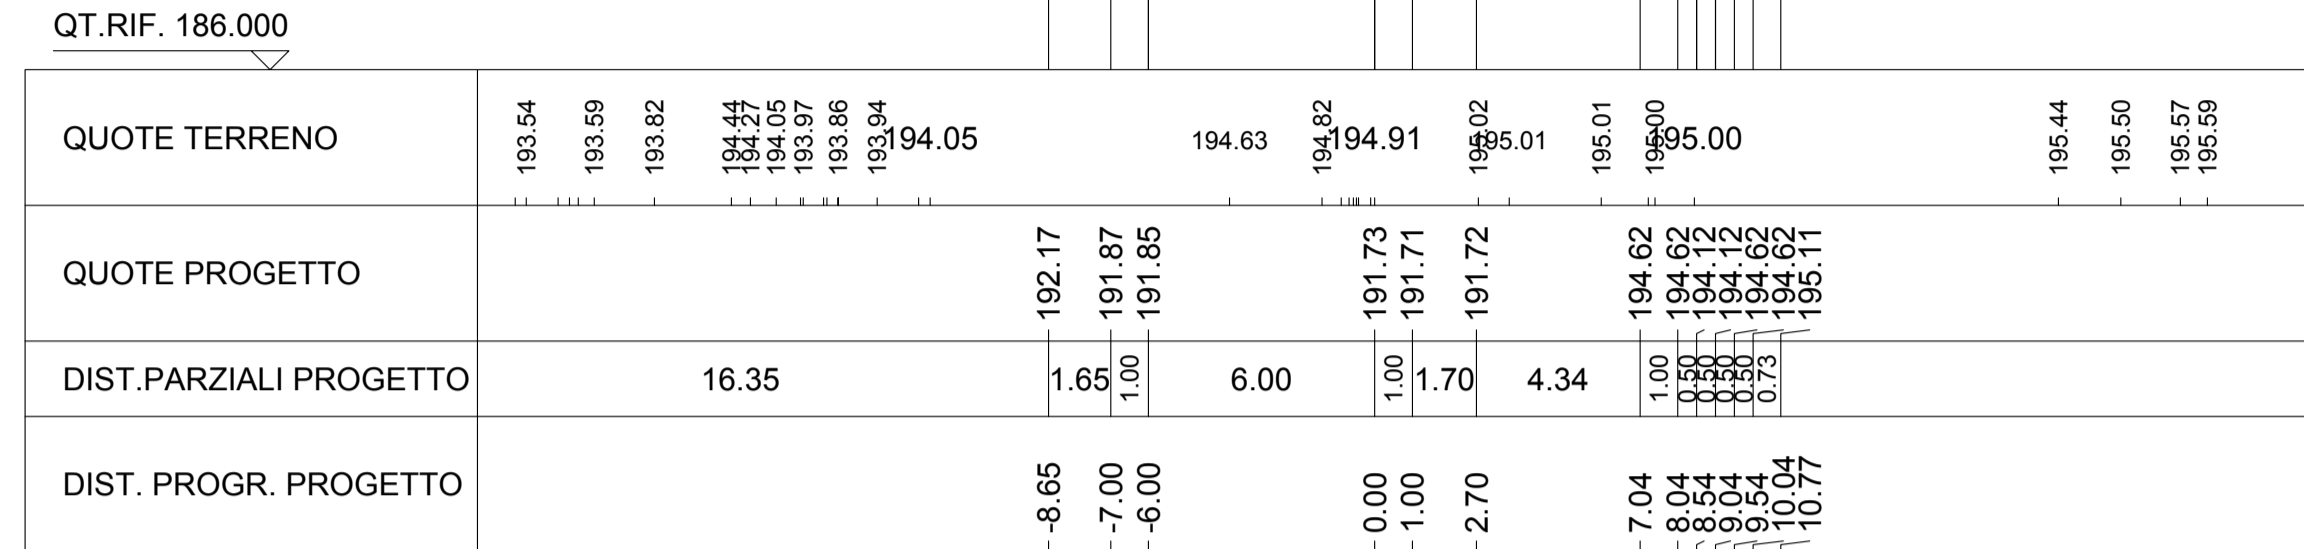

Direzione Progettazione e Realizzazione Lavori

**ITINERARIO INTERNAZIONALE E78**  
**S.G.C. GROSSETO - FANO**  
 ADEGUAMENTO A 4 CORSIE  
 NEL TRATTO GROSSETO - SIENA (S.S. 223 "DI PAGANICO")  
 DAL KM 41+600 AL KM 53+400 - LOTTO 9

PROGETTO ESECUTIVO COD. F115

PROGETTAZIONE: ATI SINTAGMA - GDG - ICARIA

<p>IL RESPONSABILE DELL'INTEGRAZIONE DELLE PRESTAZIONI SPECIALISTICHE:          Dott. Ing. Nando Granieri          Ordine degli Ingegneri della Prov. di Perugia n° A351</p>	<p>IL GRUPPO DI PROGETTAZIONE:          MANDATARIA:  <b>Sintagma</b> <b>GEOTECHNICAL DESIGN GROUP</b> <b>ICARIA</b>          società di ingegneria</p> <p>MANDANTANTI:          Dott. Ing. N. Granieri          Dott. Ing. D. Carliacconi          Dott. Arch. N. Kamensky          Dott. Ing. S. Sacconi          Dott. Ing. V. Truffini          Dott. Ing. A. Rea          Dott. Arch. A. Braccioni          Dott. Ing. V. De Sori          Dott. Ing. F. Durastanti          Dott. Ing. C. Consorti          Dott. Ing. E. Bartolucci          Geom. F. Dominici          Dott. Geol. G. Cerquiglini          Geom. S. Scopetta          Dott. Ing. L. Sirena          Dott. Ing. E. Sellari          Dott. Ing. L. Onelli          Dott. Ing. L. Nani          Dott. Ing. F. Pambianco          Dott. Agr. F. Berti Nulli</p>
<p>IL PROGETTISTA:          Dott. Ing. Federico Durastanti          Ordine degli Ingegneri della Prov. di Terni n° A844</p>	<p>IL GEOLOGO:          Dott. Geol. Giorgio Cerquiglini          Ordine dei Geologi della Regione Umbria n°108</p>
<p>IL R.U.P.          Dott. Ing. Raffaele Franco Carso</p>	<p>IL COORDINATORE PER LA SICUREZZA IN FASE DI PROGETTAZIONE:          Dott. Ing. Filippo Pambianco          Ordine degli Ingegneri della Prov. di Perugia n° A1373</p>

**PROGETTO STRADALE**  
**SVINCOLO I PONTICINI**  
 Rotatoria Ponticini est - Sezione trasversale 19

CODICE PROGETTO	NOME FILE	REVISIONE	SCALA:
PROGETTO	V00-SV03-TRA-SZ27		
PROGETTO	LTN. PROG. N. PROC.		
L0F115	E 1901		
CODICE ELAB.	V00SV03TRASZ27	A	1:200
REV.	DESCRIZIONE	DATA	REDDATO
A	Emissione	28/02/2020	S.Scopetta
			E.Bartolucci
			N.Granieri
REV.	DESCRIZIONE	DATA	VERIFICATO
			APPROVATO