PIANTA FONDAZIONI – PILA P1–SX
Scala 1:100

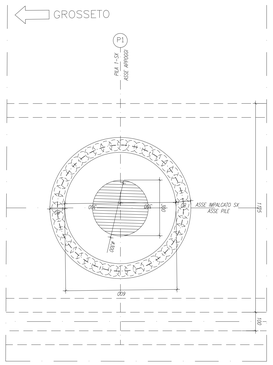

PIANTA IMPALCATO – PILA P1–SX
Scala 1:100

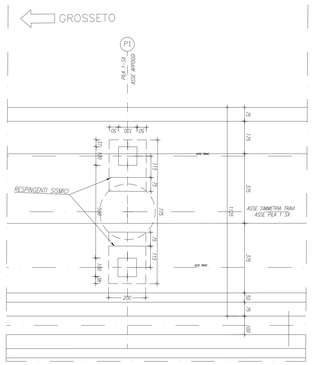

PIANTA FONDAZIONI – PILA P2–SX
Scala 1:100

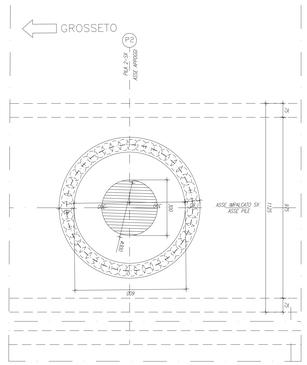

PIANTA IMPALCATO – PILA P2–SX
Scala 1:100

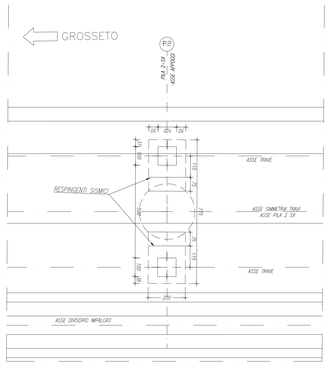

POZZO Ø600 – SEZIONE VERTICALE TIPO
Scala 1:50

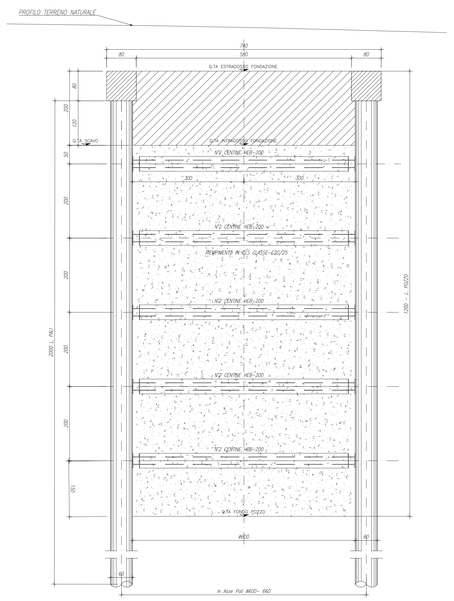

PILA	Q.T. ESTRADOSSO FOND.	Q.T FONDO POZZO
P1	154.81	142.81
P2	153.41	141.41

POZZO Ø620 – SEZIONE ORIZZONTALE TIPO
Scala 1:50

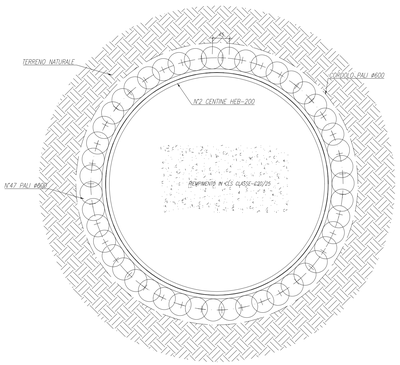

VISTA FRONTALE PILA P1–SX
Scala 1:100

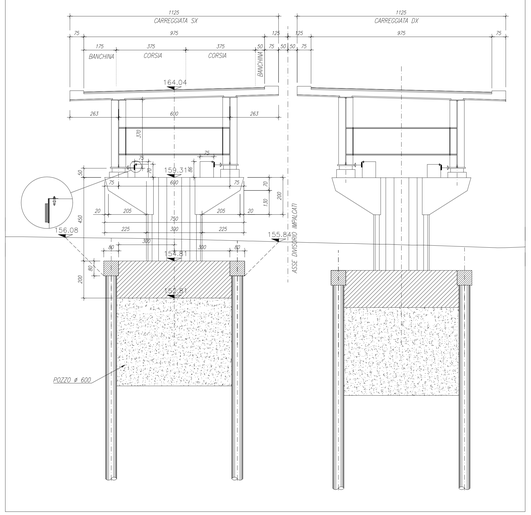

SEZIONE LONGITUDINALE IN ASSE
Scala 1:100

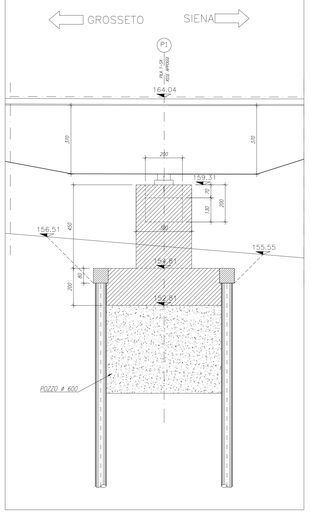

VISTA FRONTALE PILA P2–SX
Scala 1:100

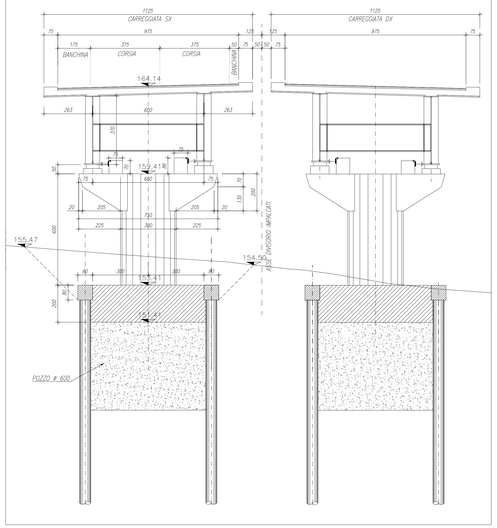

SEZIONE LONGITUDINALE IN ASSE
Scala 1:100

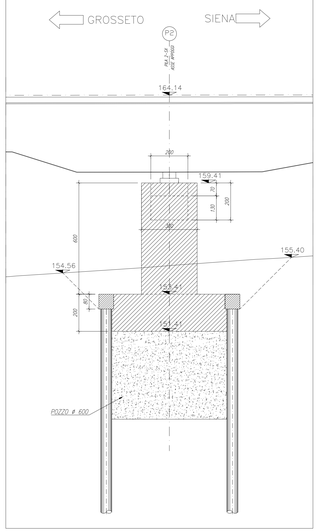

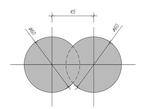

KEYPLAN

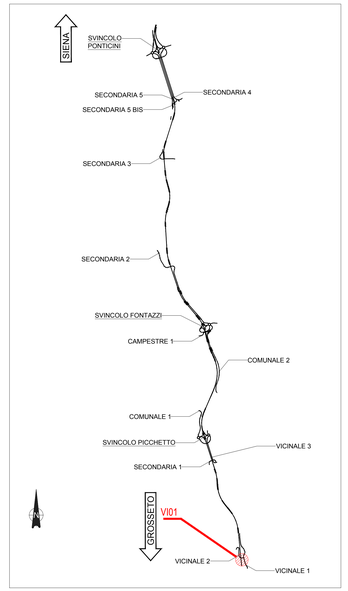

NOTE GENERALI

- TUTTE LE MISURE DELLA CARPENTERIA METALLICA SONO ESPRESSE IN MILLIMETRI, SALVO OVE DIVERSAMENTE INDICATO
- TUTTE LE MISURE DELLA CARPENTERIA STRUTTURALE SONO ESPRESSE IN CENTIMETRI, SALVO OVE DIVERSAMENTE INDICATO
- PER LE CARATTERISTICHE DEI MATERIALI FARE RIFERIMENTO ALL'ELABORATO T00-VI00-STR-SC01

anas GRUPPO FS ITALIANE

Direzione Progettazione e Realizzazione Lavori

ITINERARIO INTERNAZIONALE E78
S.G.C. GROSSETO - FANO
ADEGUAMENTO A 4 CORSIE
NEL TRATTO GROSSETO - SIENA (S.S. 223 "DI PAGANICO")
DAL KM 41+600 AL KM 53+400 - LOTTO 9

PROGETTO ESECUTIVO — COD. FI15

PROGETTAZIONE: ATI SINTAGMA - GDG - ICARIA

IL RESPONSABILE DELL'INTEGRAZIONE DELLE PRESTAZIONI SPECIALISTICHE:
Dott. Ing. Nando Granieri
Ordine degli Ingegneri della Prov. di Perugia n° A351

IL PROGETTISTA:
Dott. Ing. Federico Durastanti
Ordine degli Ingegneri della Prov. di Terni n° A844

IL GEOLOGO:
Dott. Geol. Giorgio Cerquiglini
Ordine dei Geologi della Regione Umbria n°108

Il R.U.P.
Dott. Ing.
Raffaele Franco Carso

IL COORDINATORE PER LA SICUREZZA IN FASE DI PROGETTAZIONE:
Dott. Ing. Filippo Pambianco
Ordine degli Ingegneri della Prov. di Perugia n° A1373

IL GRUPPO DI PROGETTAZIONE:
MANDATARIA: Sintagma
MANDANTI: GEOTECHNICAL DESIGN GROUP; ICARIA

Dott.Ing. N.Granieri; Dott.Arch. N.Kamenicky; Dott.Ag. V.Truffini; Dott.Arch. A.Brecchia; Dott.Ing. F.Durastanti; Dott.Ing. M.Cardarelli; Dott.Ing. G.Cerquiglini; Geom. S.Scopetta; Dott.Ing. M.Bellezza; Dott.Ing. V.Stefani; Dott.Ing. L.Dinelli; Dott.Ing. S.Ilari; Dott.Ing. F.Pambianco; Dott. Agr. F.Berti Nulli

Dott. Ing. D.Carlacchini; Dott. Ing. N.Sarzani; Dott. Ing. A.Bau; Dott. Ing. V.De Gori; Dott. Ing. C.Consorti; Geom. F.Domeniconi

Dott. Ing. V.Rollino; Dott. Ing. F.Marchi; Geom. C.Vecchi; Dott. Ing. V.Puma; Dott. Ing. G.Pulli; Geom. C.Sugaro

PROTOCOLLO — DATA

VIADOTTI
VIADOTTO SUL FOSSO ORNATE SX
Carpenteria Pile

CODICE PROGETTO				NOME FILE	REVISIONE	SCALA:
PROGETTO	LIV. PROG.	N. PROG.		T00-VI01-STR-CP03		
LOFIIS	E	1901	CODICE ELAB.	T00VI01STRCP03	A	1:100-1:5

REV.	DESCRIZIONE	DATA	REDATTO	VERIFICATO	APPROVATO
A	Emissione	29/02/2020	M.Crea	E.Bartolocci	N.Granieri