


PIANTA GENERALE VIADOTTO SX  
Scala 1:200

KEYPLAN

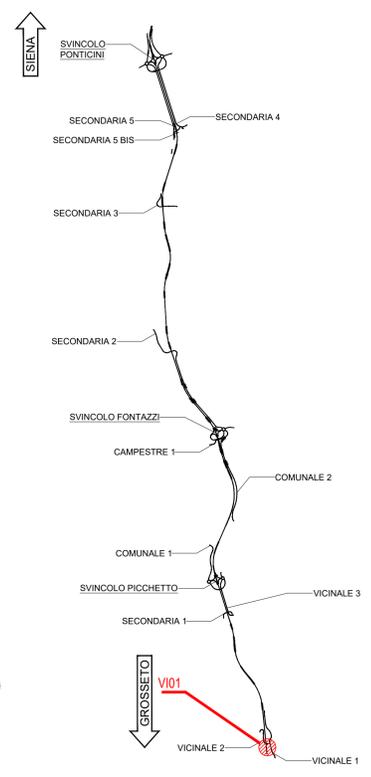

NOTE GENERALI

- TUTTE LE MISURE DELLA CARPENTERIA METALLICA SONO ESPRESSE IN MILLIMETRI, SALVO OVE DIVERSAMENTE INDICATO
- TUTTE LE MISURE DELLA CARPENTERIA STRUTTURALE SONO ESPRESSE IN CENTIMETRI, SALVO OVE DIVERSAMENTE INDICATO
- PER LE CARATTERISTICHE DEI MATERIALI FARE RIFERIMENTO ALL'ELABORATO T00-V100-STR-SC01

**Sanas**  
GRUPPO FS ITALIANE  
Direzione Progettazione e Realizzazione Lavori

**ITINERARIO INTERNAZIONALE E78  
S.G.C. GROSSETO - FANO  
ADEGUAMENTO A 4 CORSIE  
NEL TRATTO GROSSETO - SIENA (S.S. 223 "DI PAGANICO")  
DAL KM 41+600 AL KM 53+400 - LOTTO 9**

PROGETTO ESECUTIVO COD. F115

PROGETTAZIONE: ATI SINTAGMA - GDG - ICARIA

IL RESPONSABILE DELL'INTEGRAZIONE DELLE PRESTAZIONI SPECIALISTICHE: Dot. Ing. Nando Granieri  
IL GRUPPO DI PROGETTAZIONE: SINTAGMA, GEOTECNICAL DESIGN GROUP, ICARIA  
IL PROGETTISTA: Dot. Ing. Federico Durantini  
IL GEOLOGO: Dot. Geol. Giorgio Cerquiglini  
IL COORDINATORE PER LA SICUREZZA IN FASE DI PROGETTAZIONE: Dot. Ing. Filippo Ammendino

PROTOCOLLO DATA

VIADOTTI  
VIADOTTO SUL FOSSO ORNATE SX  
Pianta generale

PROGETTO	LV. MOD.	N. MOD.	REVISIONE	SCALA:
L0F115	E	1901	A	1:250

REV.	DESCRIZIONE	DATA	REDATTO	VERIFICATO	APPROVATO
A	Emissione	26/10/2020	M. Cecchi	E. Bertolucci	N. Granieri