

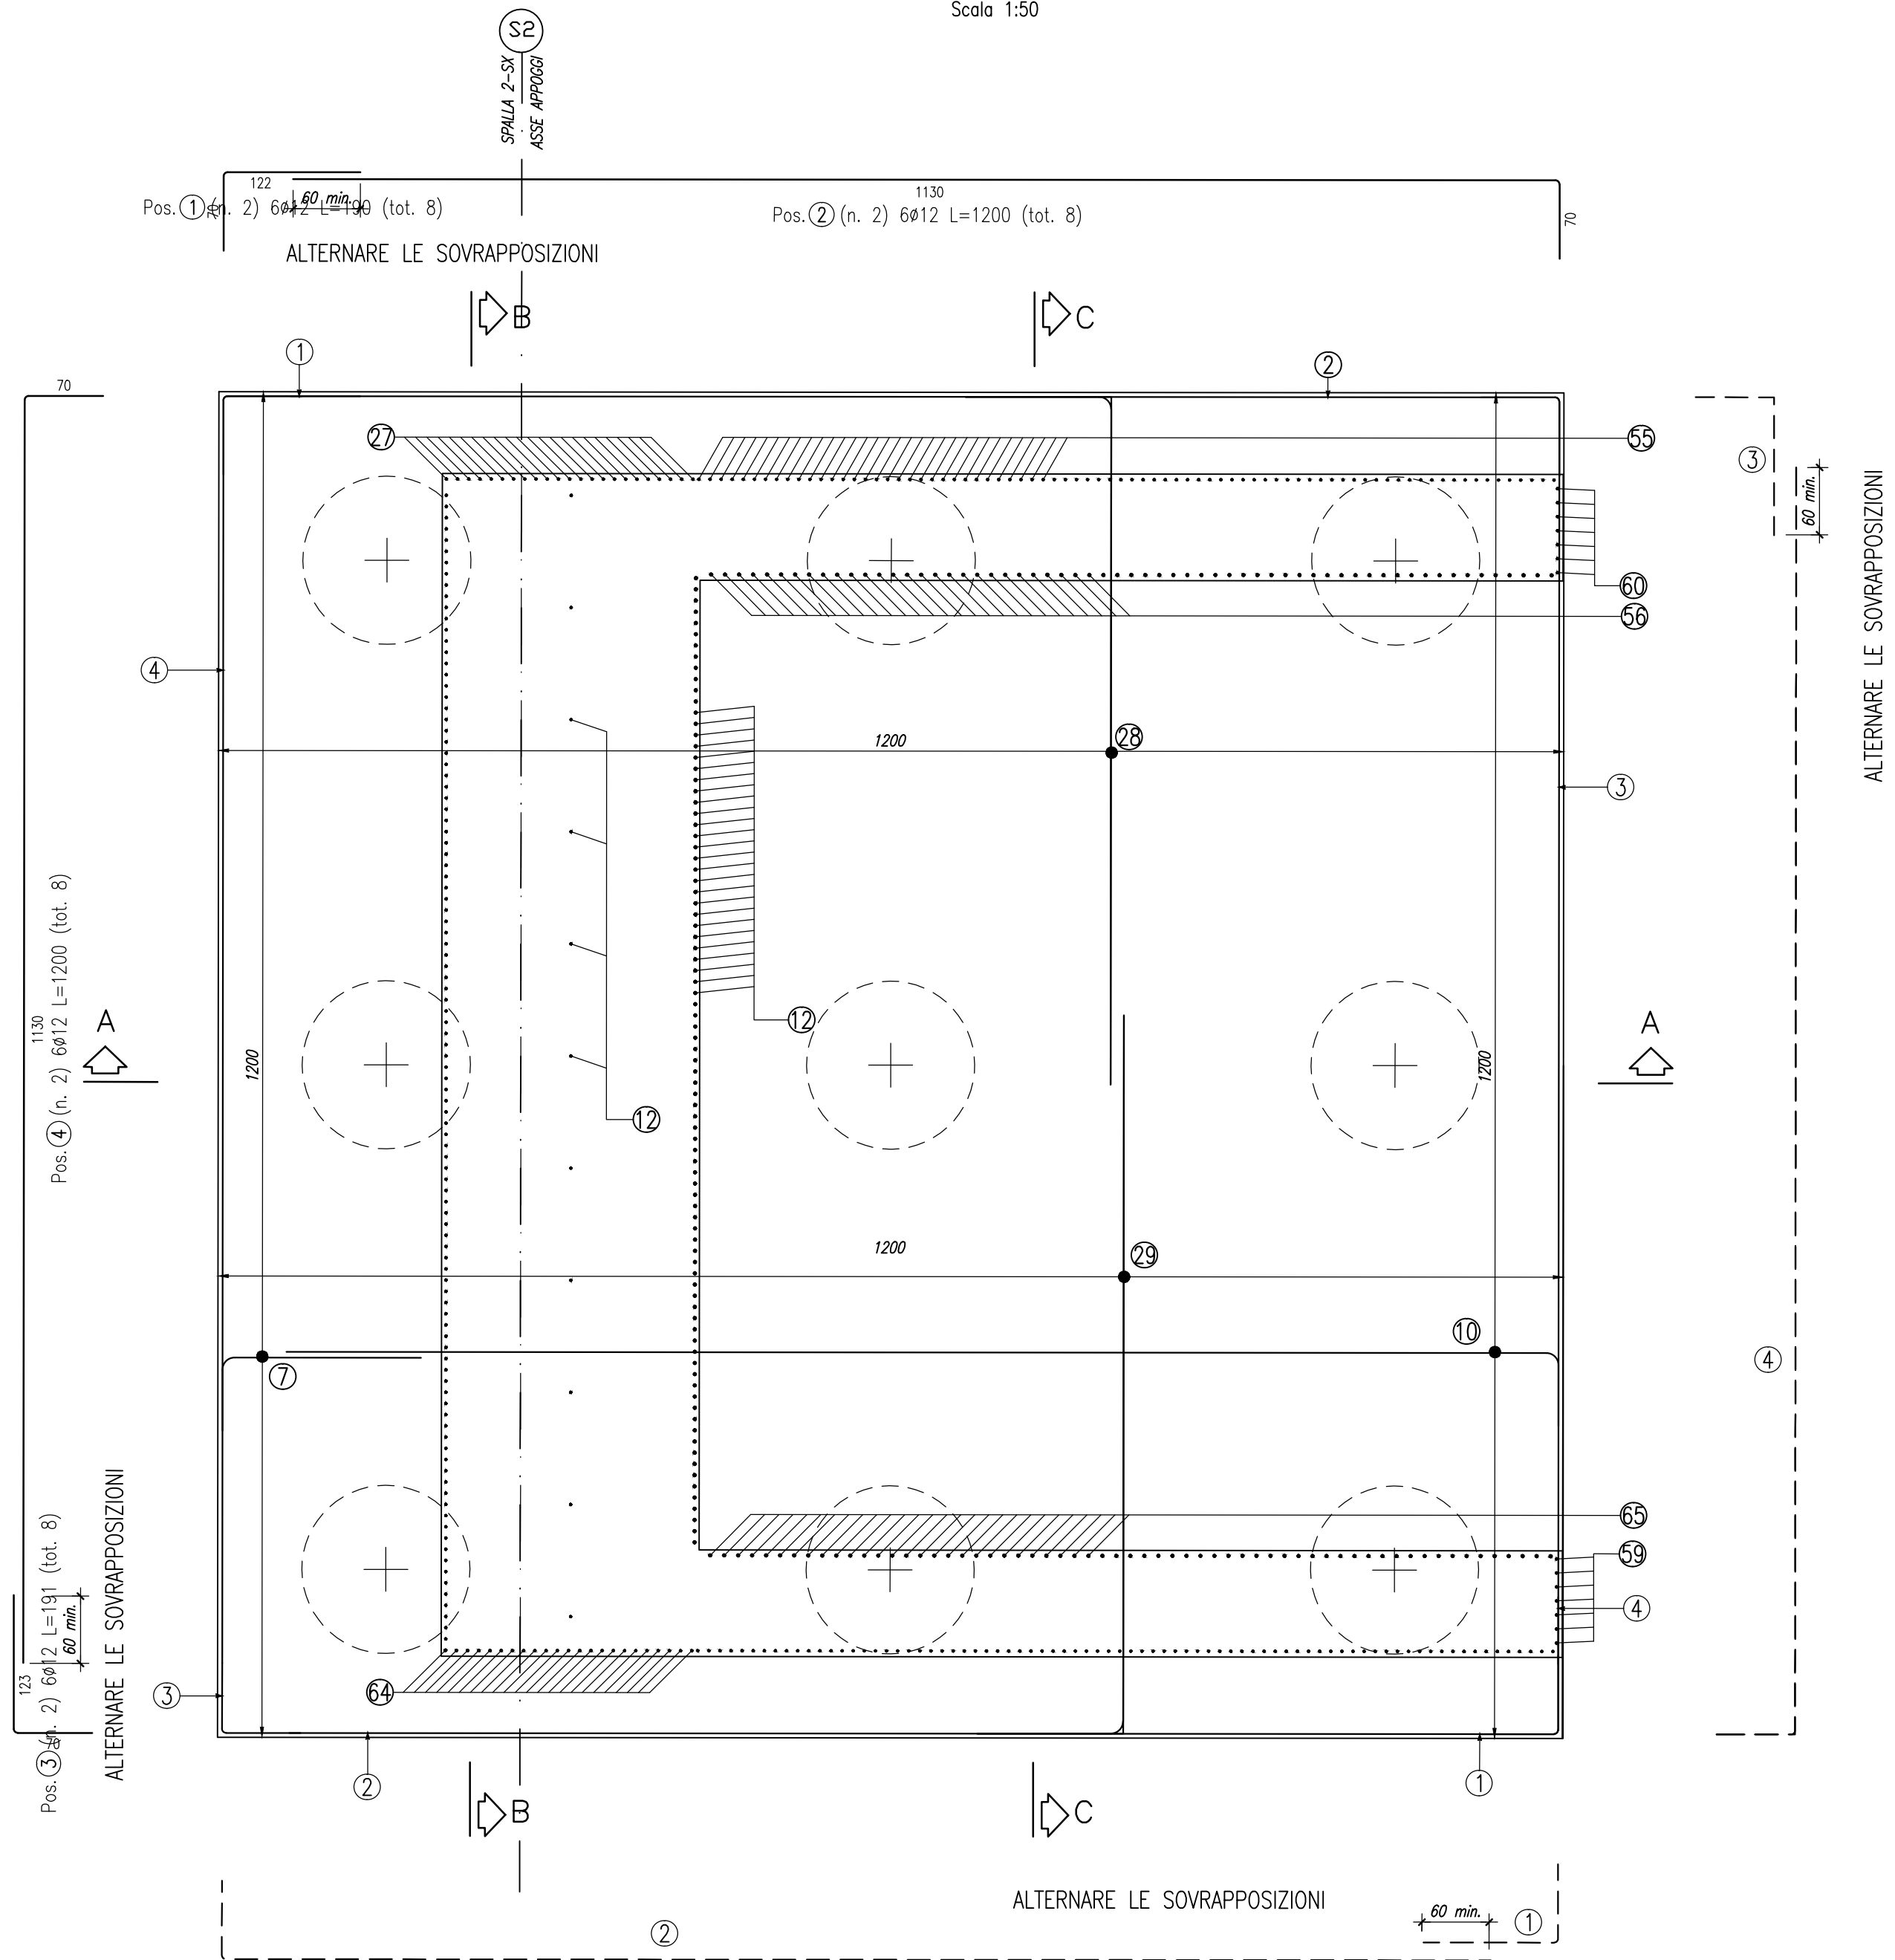
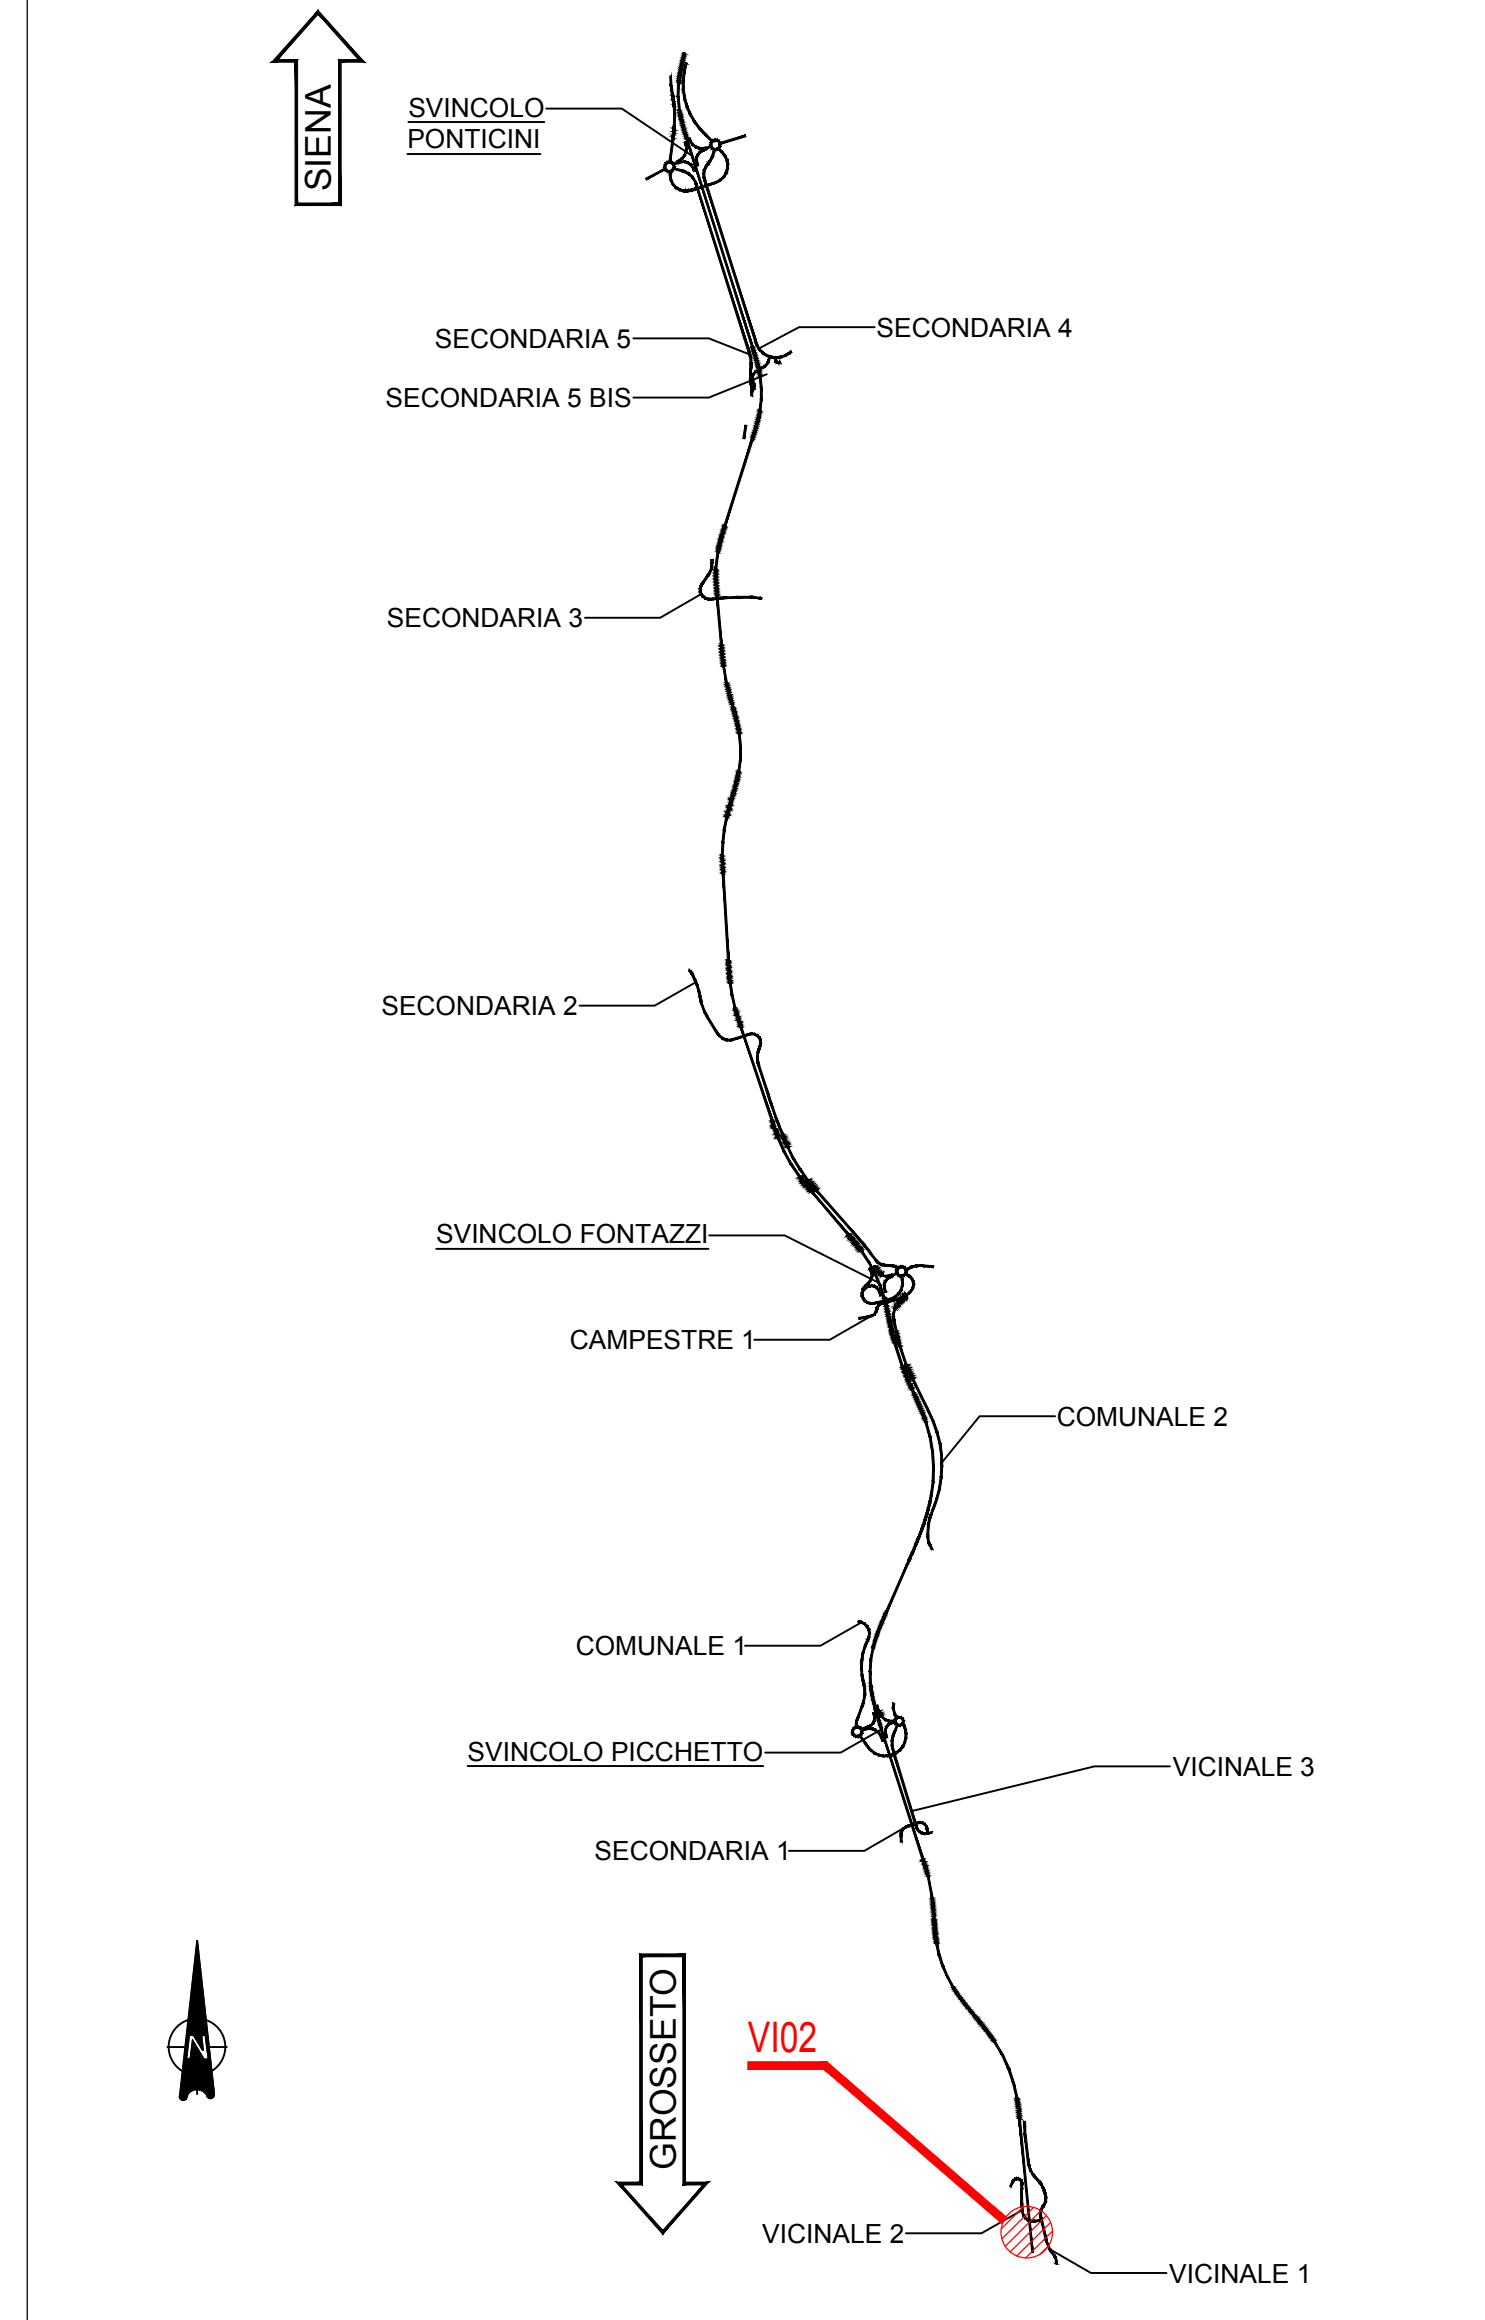


ARMATURA STRATO SUPERIORE
Scala 1:50

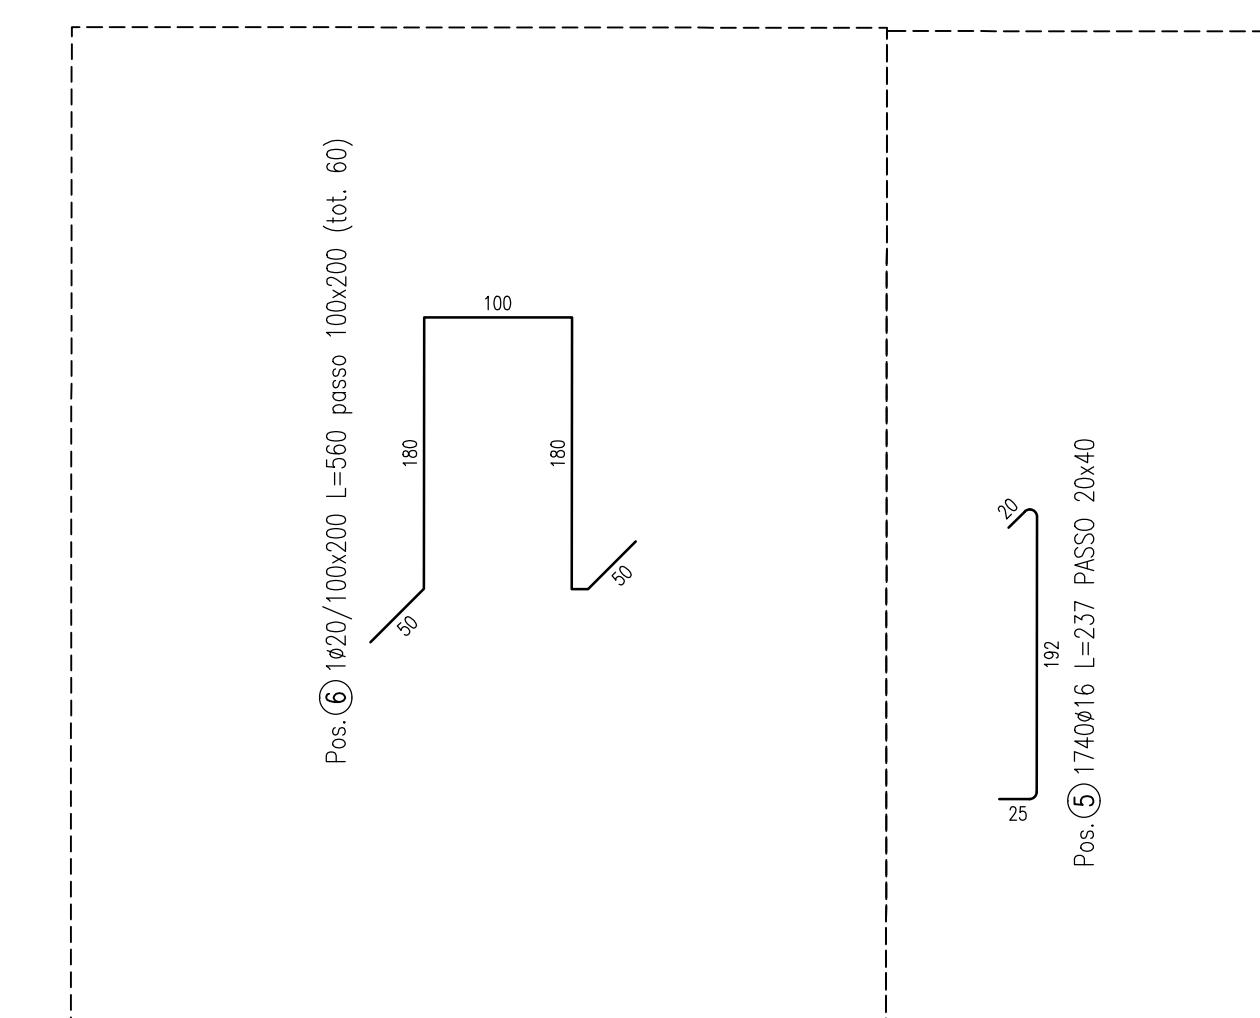


ARMATURA STRATO INFERIORE
Scala 1:50

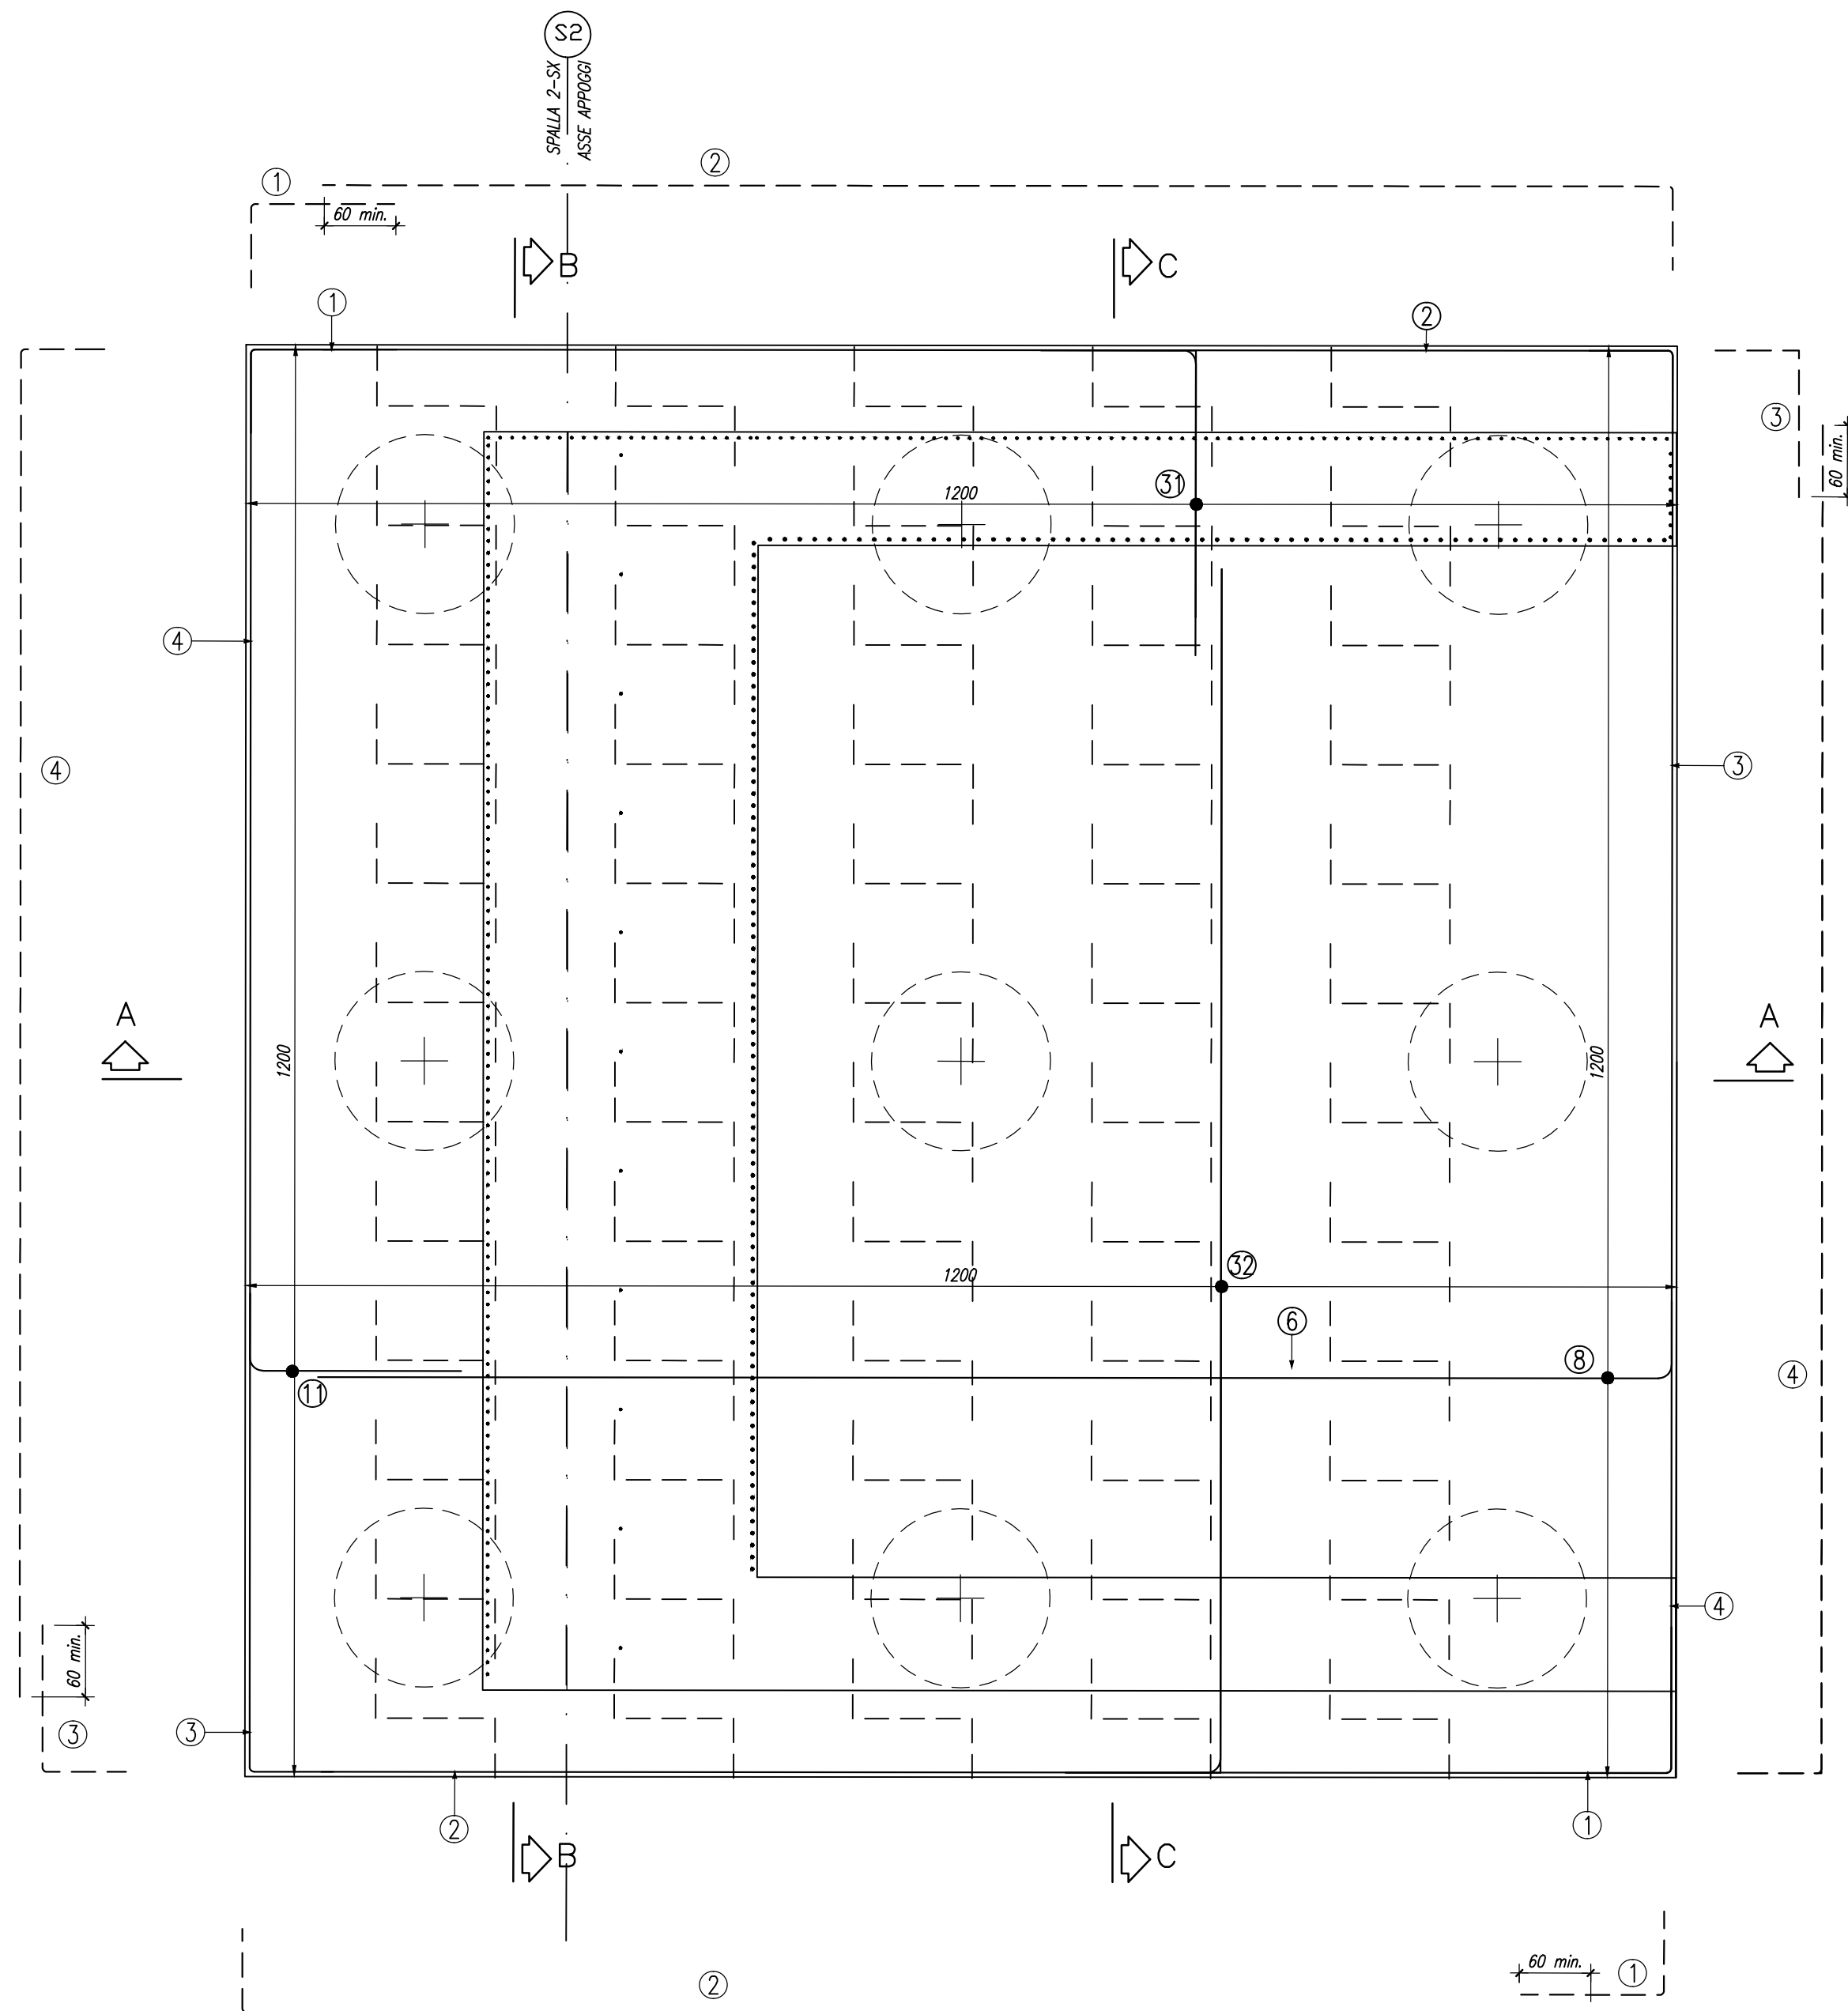



NOTE GENERALI

- TUTTE LE MISURE DELLA CARPENTERIA METALLICA SONO ESPRESSE IN MILLIMETRI, SALVO OVE DIVERSAMENTE INDICATO
- TUTTE LE MISURE DELLA CARPENTERIA STRUTTURALE SONO ESPRESSE IN CENTIMETRI, SALVO OVE DIVERSAMENTE INDICATO
- PER LE CARATTERISTICHE DEI MATERIALI FARE RIFERIMENTO ALL'ELABORATO TOO-VI00-STR-SC01

SEZIONE LONGITUDINALE A-A
Scala 1:50

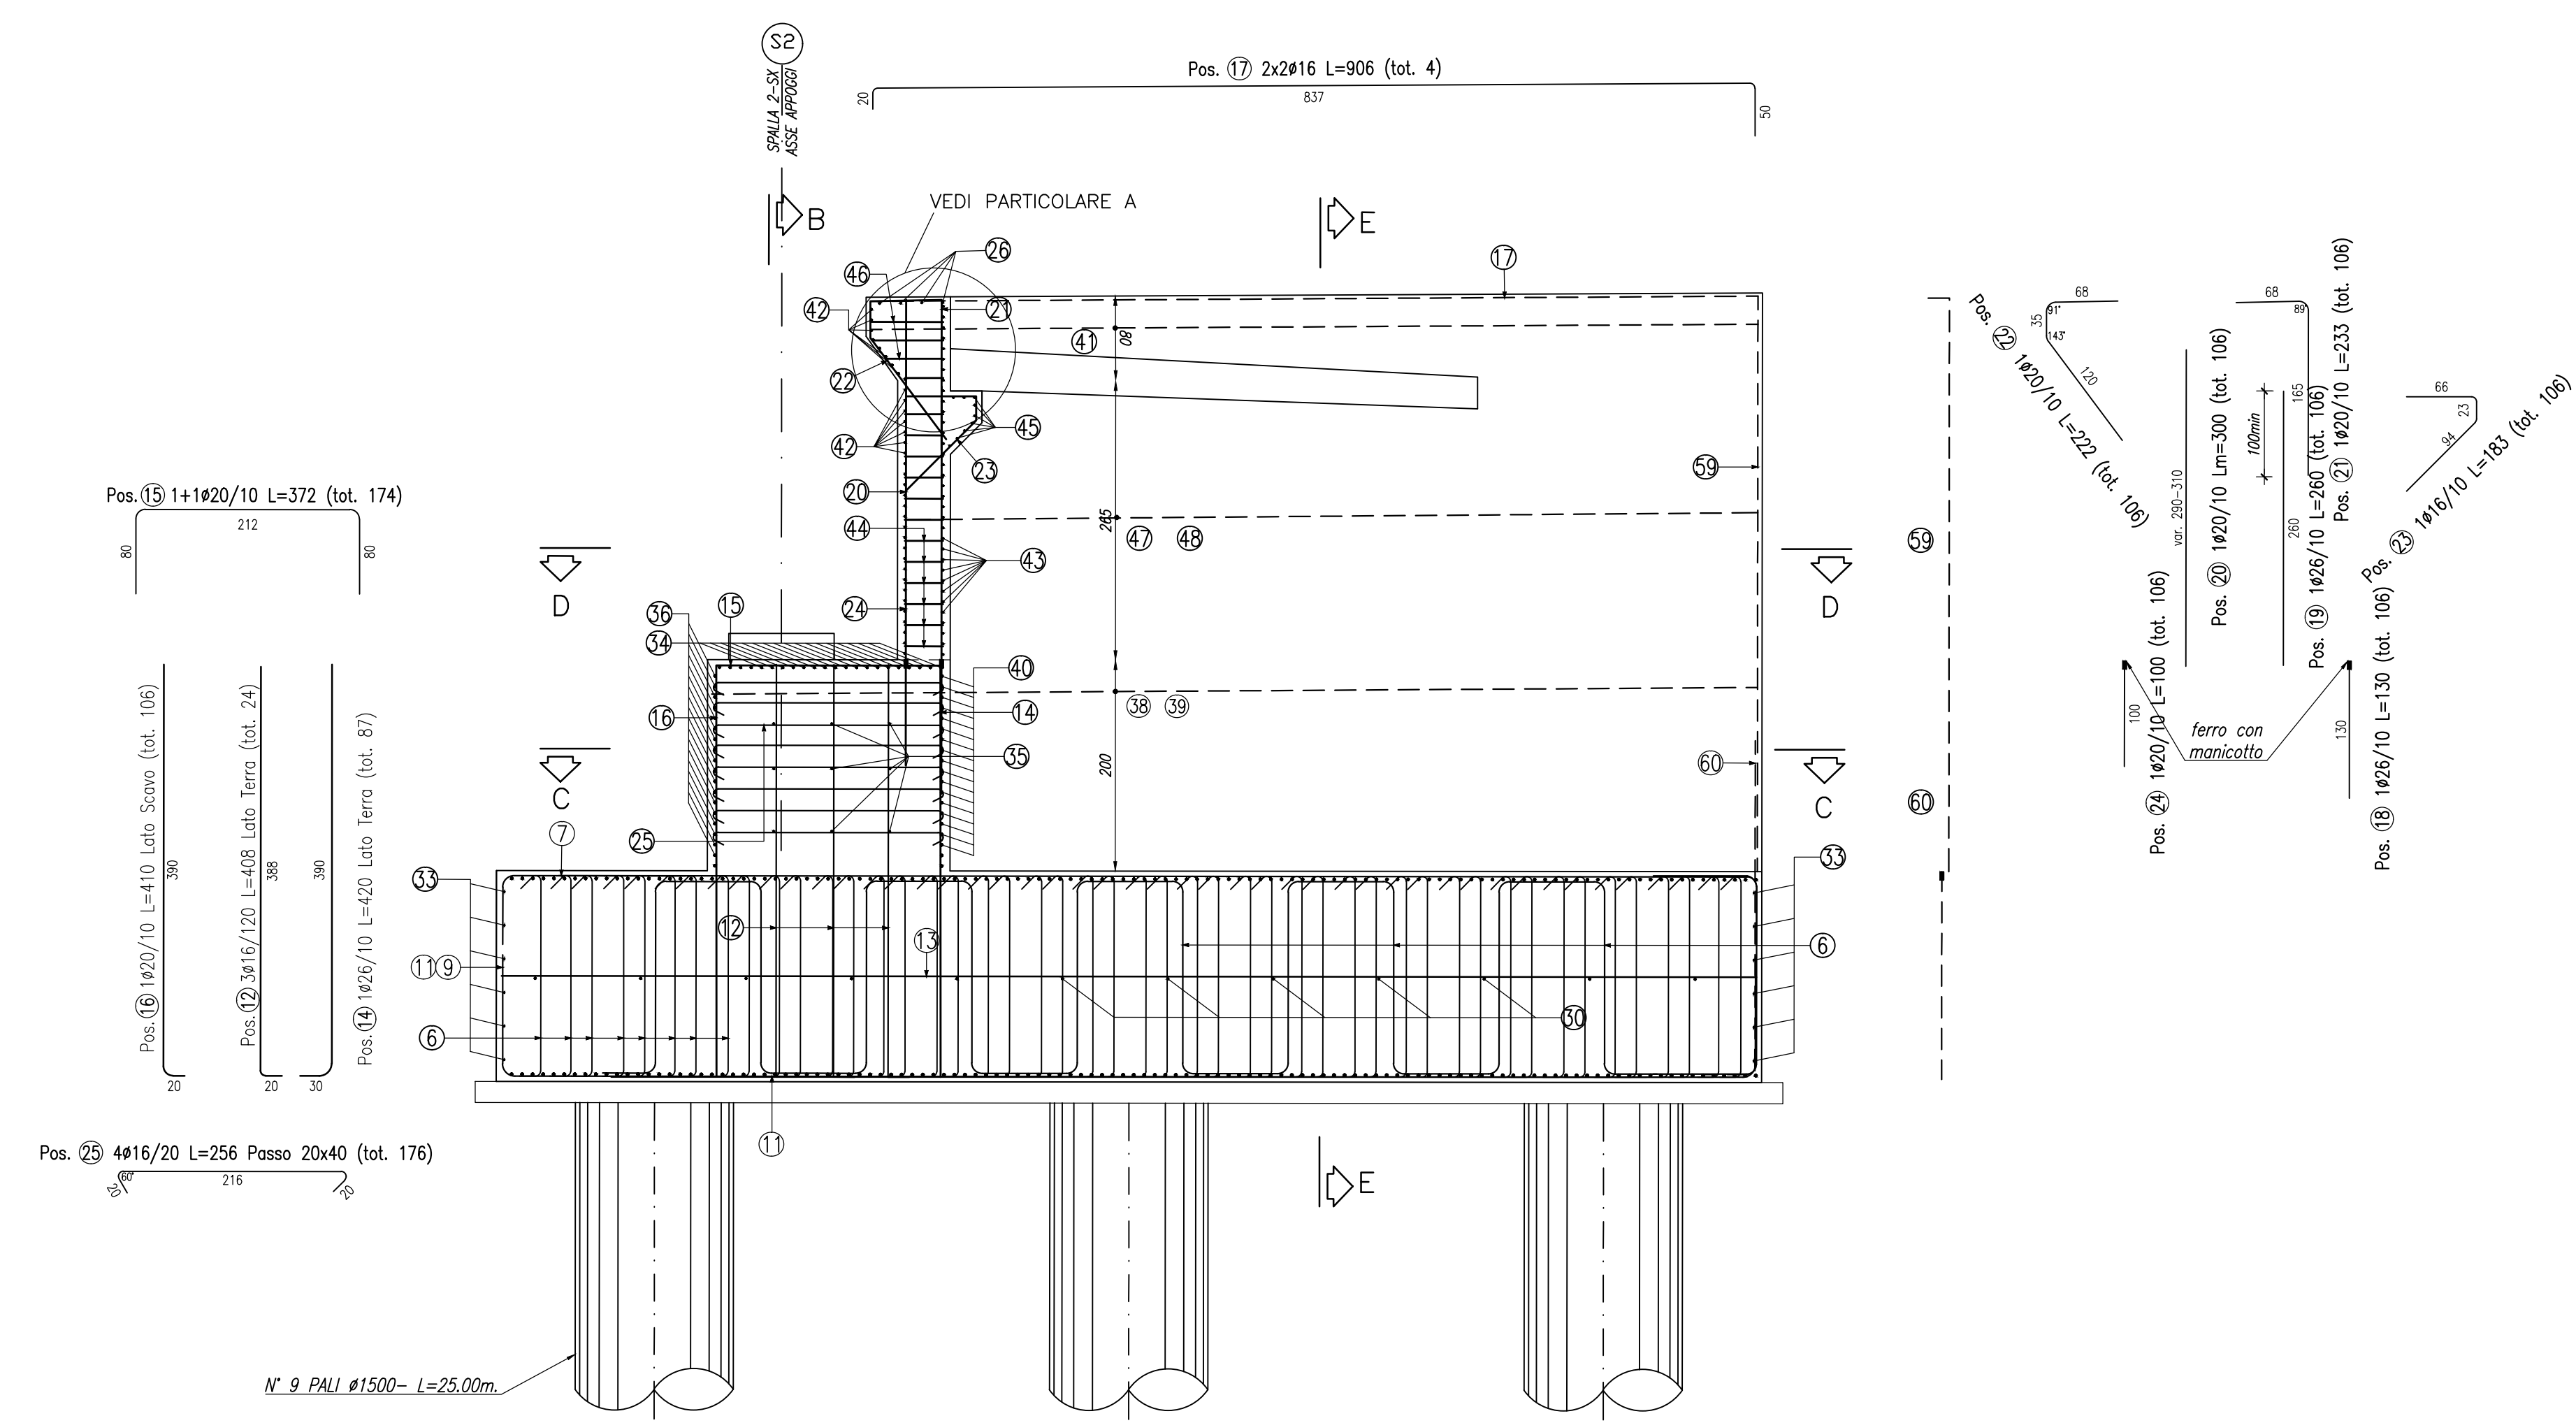

SEZIONE TRASVERSALE B-B
Scala 1:50

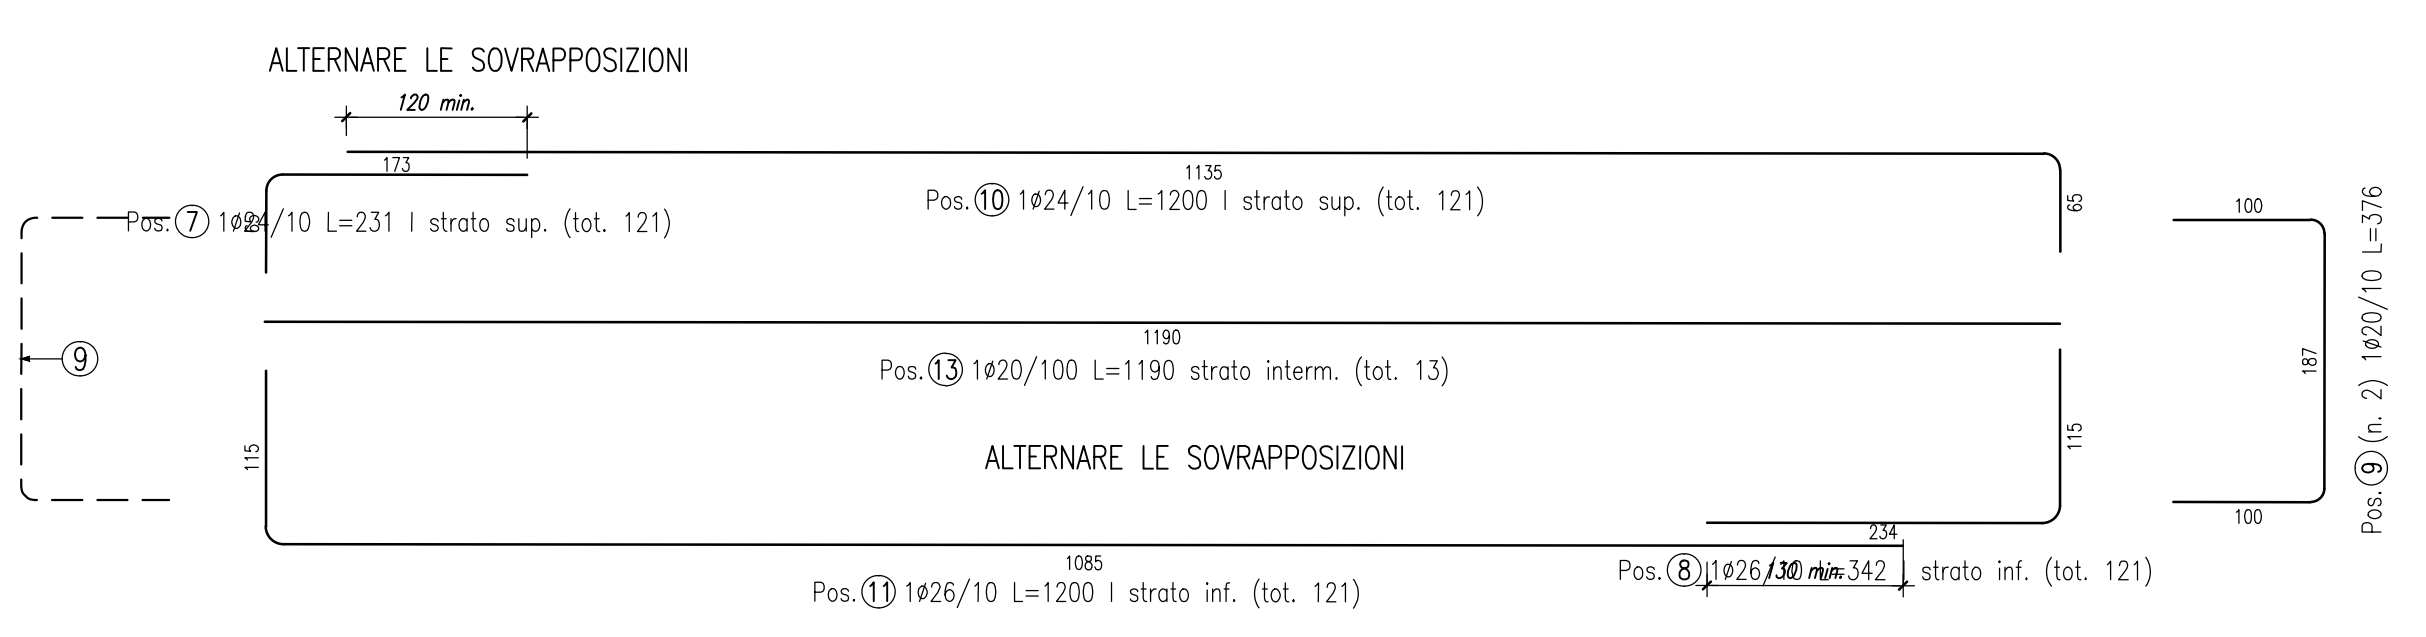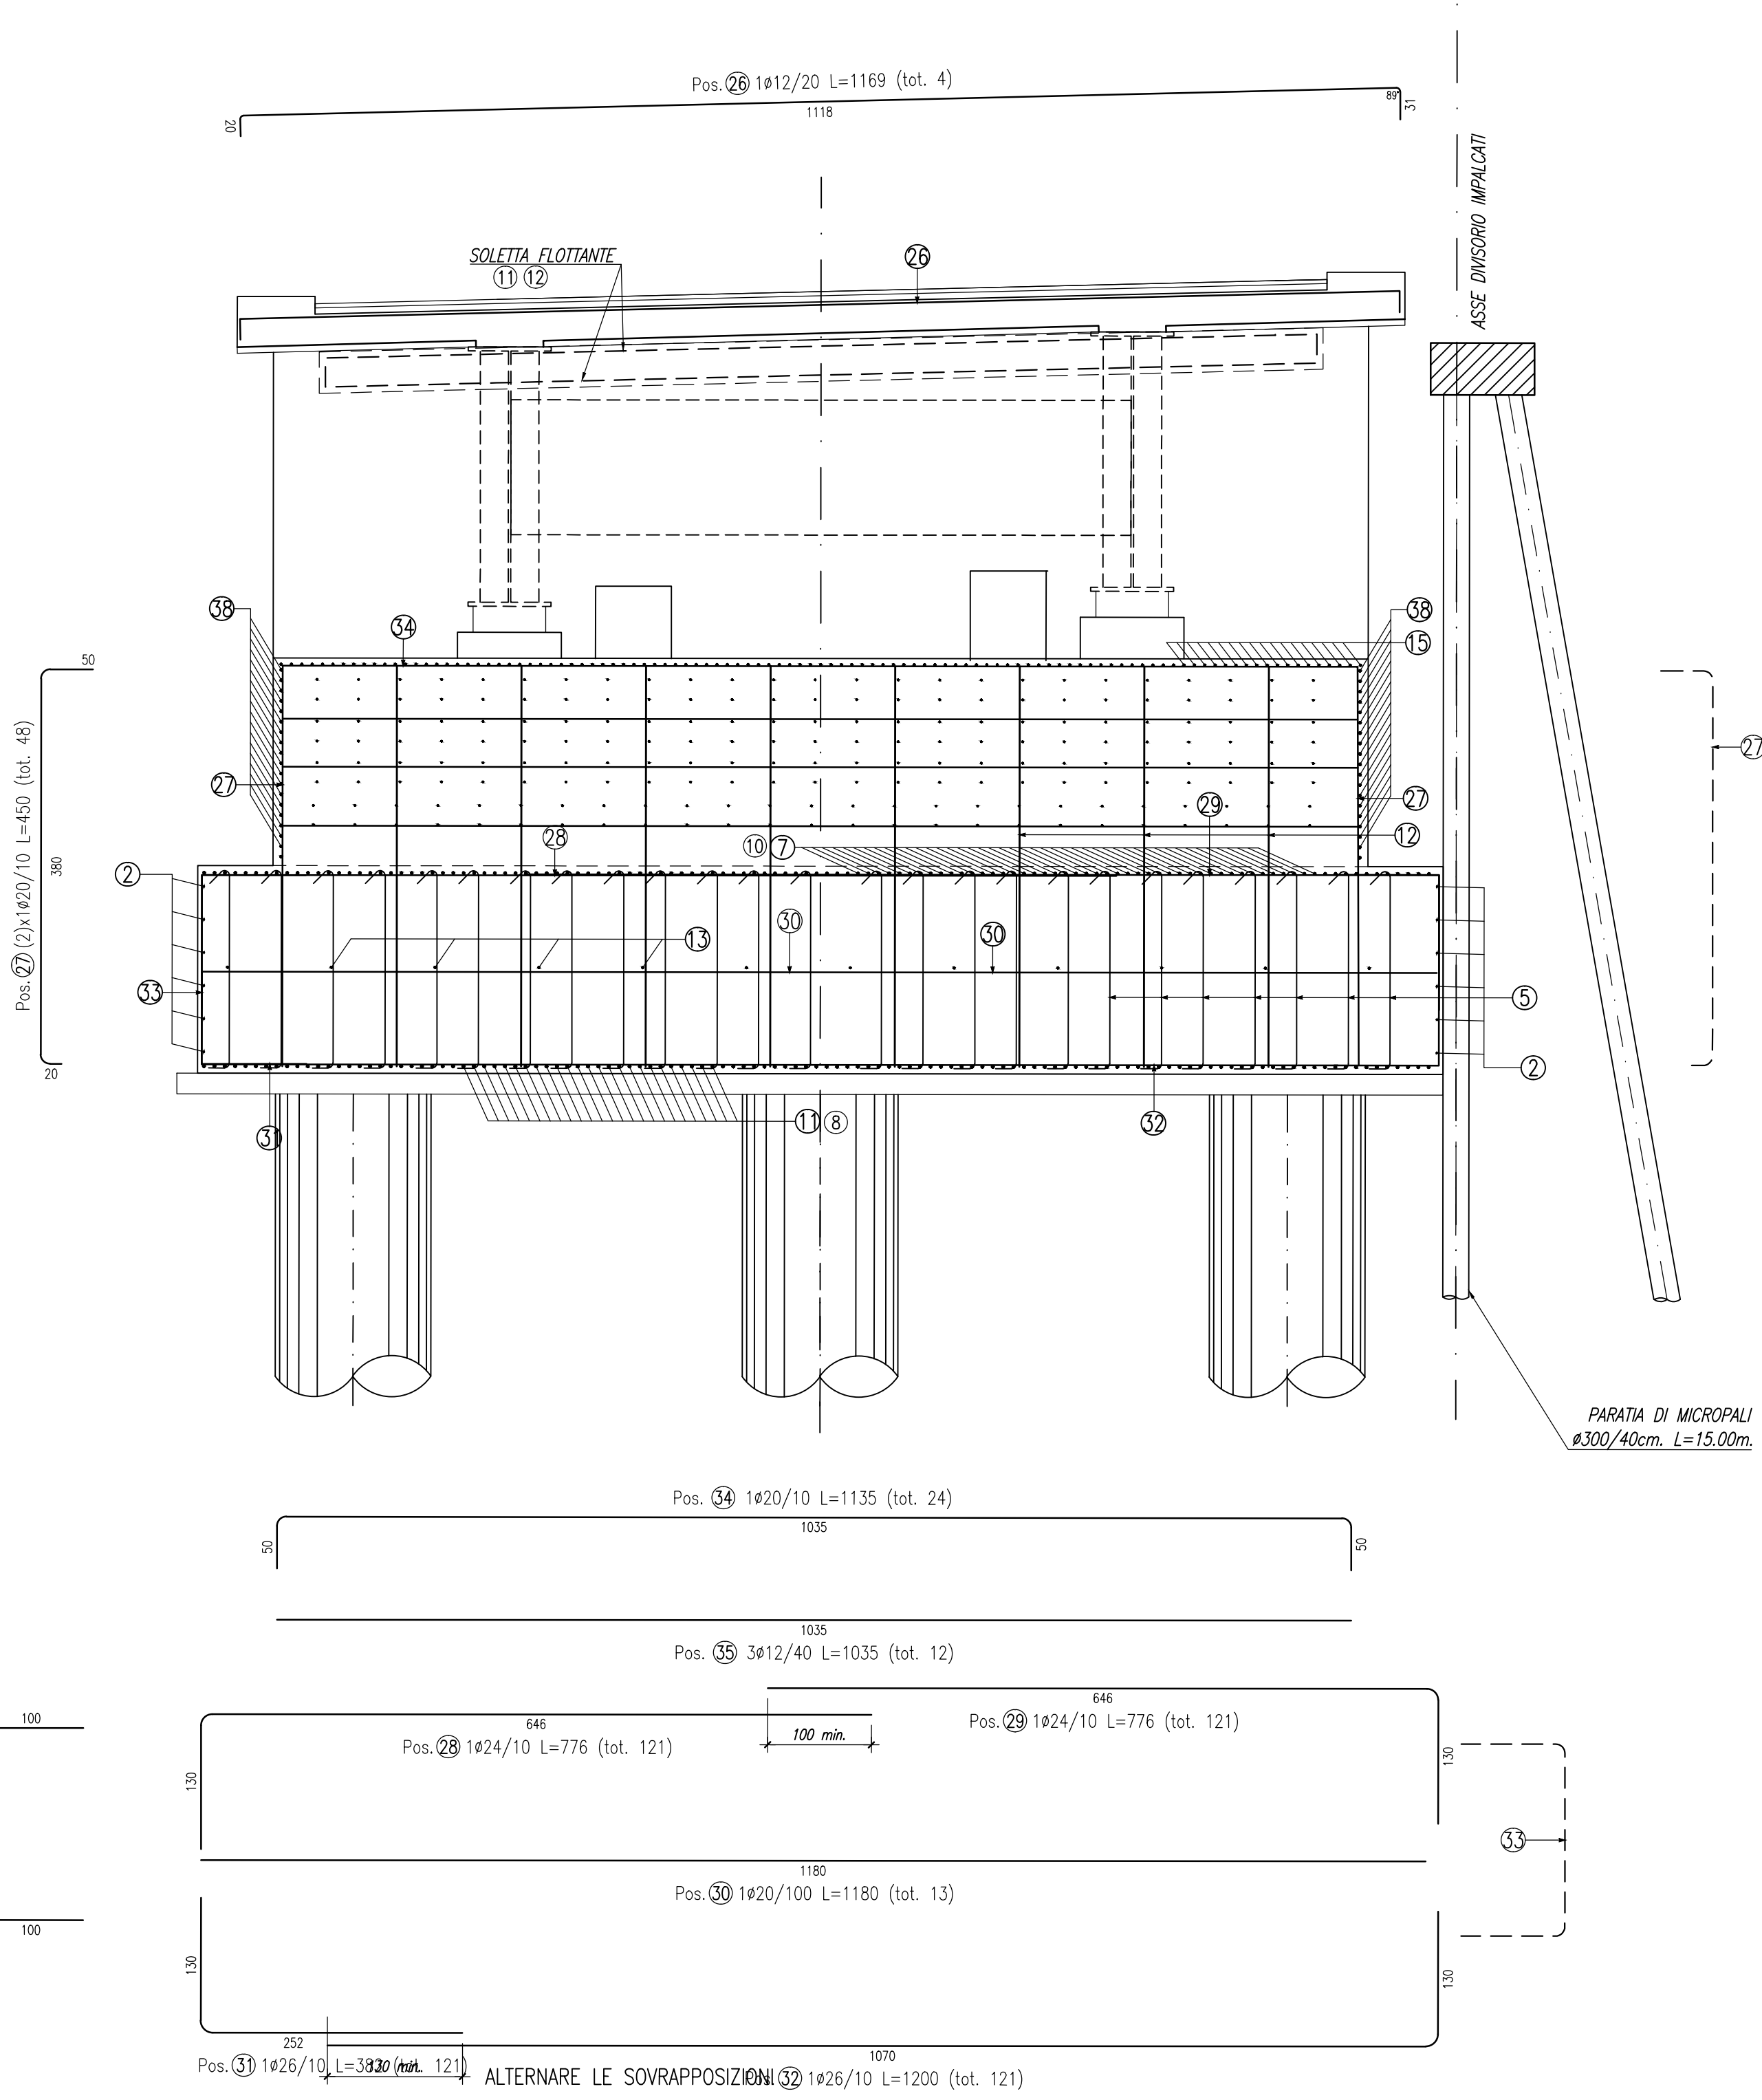



Direzione Progettazione e Realizzazione Lavori

ITINERARIO INTERNAZIONALE E78
S.G.C. GROSSETO - FANO
ADEGUAMENTO A 4 CORSIE
NEL TRATTO GROSSETO - SIENA (S.S. 223 "DI PAGANICO")
DAL KM 41+600 AL KM 53+400 - LOTTO 9

PROGETTO ESECUTIVO COD. FI15

PROGETTAZIONE: ATI SINTAGMA - GDG - ICARIA Ing. Nando Gracieri Ordine degli Ingegneri della Prov. di Perugia n° A351		IL GRUPPO DI PROGETTAZIONE: MANDANTIA:	
IL RESPONSABILE DELL'INTEGRAZIONE DELLE PRESTAZIONI SPECIALISTICHE: Dott. Ing. Nando Gracieri Ordine degli Ingegneri della Prov. di Perugia n° A351		MANDANTIA: SINTAGMA GEOTECNICA DESIGN GROUP ICARIA società di ingegneria	
IL PROGETTISTA: Dott. Ing. Federico Durastanti Ordine degli Ingegneri della Prov. di Terni n° A844		Dott. Ing. N. Gracieri Dott. Ing. M. Gracieri Dott. Ing. F. Gracieri Dott. Ing. E. Gracieri Dott. Ing. S. Gracieri Dott. Ing. L. Gracieri Dott. Ing. F. Gracieri Dott. Agr. F. Gracieri	
IL GEOLOGO: Dott. Geol. Giorgio Caragnini Ordine dei Geologi della Regione Umbria n°128		Dott. Ing. D. Caracciolo Dott. Ing. S. Ricci Dott. Ing. C. Maccheroni Dott. Ing. V. Plurino Dott. Ing. G. Puri Dott. Ing. C. Sgarbini	
PER L.R.P.: Dott. Ing. Raffaele Franco Carpi		PER LA PROTEZIONE CIVILE: Dott. Ing. Filippo Fambriaco Ordine degli Ingegneri della Prov. di Perugia n° A1373	
PROTOCOLLO	DATA		

VIADOTTI
VIADOTTO SUL FOSSO ORNATE SX
Armatura spalla S2 - Tav. 1 di 2

CODICE PROGETTO LOFI15 E 1901	NOME FILE 100-1902-STR-AR04	REVISIONE A	SCALA 1:50-1:25
PROGETTO L. DI PIETRO	ELAB. T. DI PIETRO	REDATTO M. DI PIETRO	VERIFICATO E. DI PIETRO
DATA 25/10/2020	REDATTO M. DI PIETRO	VERIFICATO E. DI PIETRO	APPROVATO M. DI PIETRO